



Koordinační situace
M 1:500

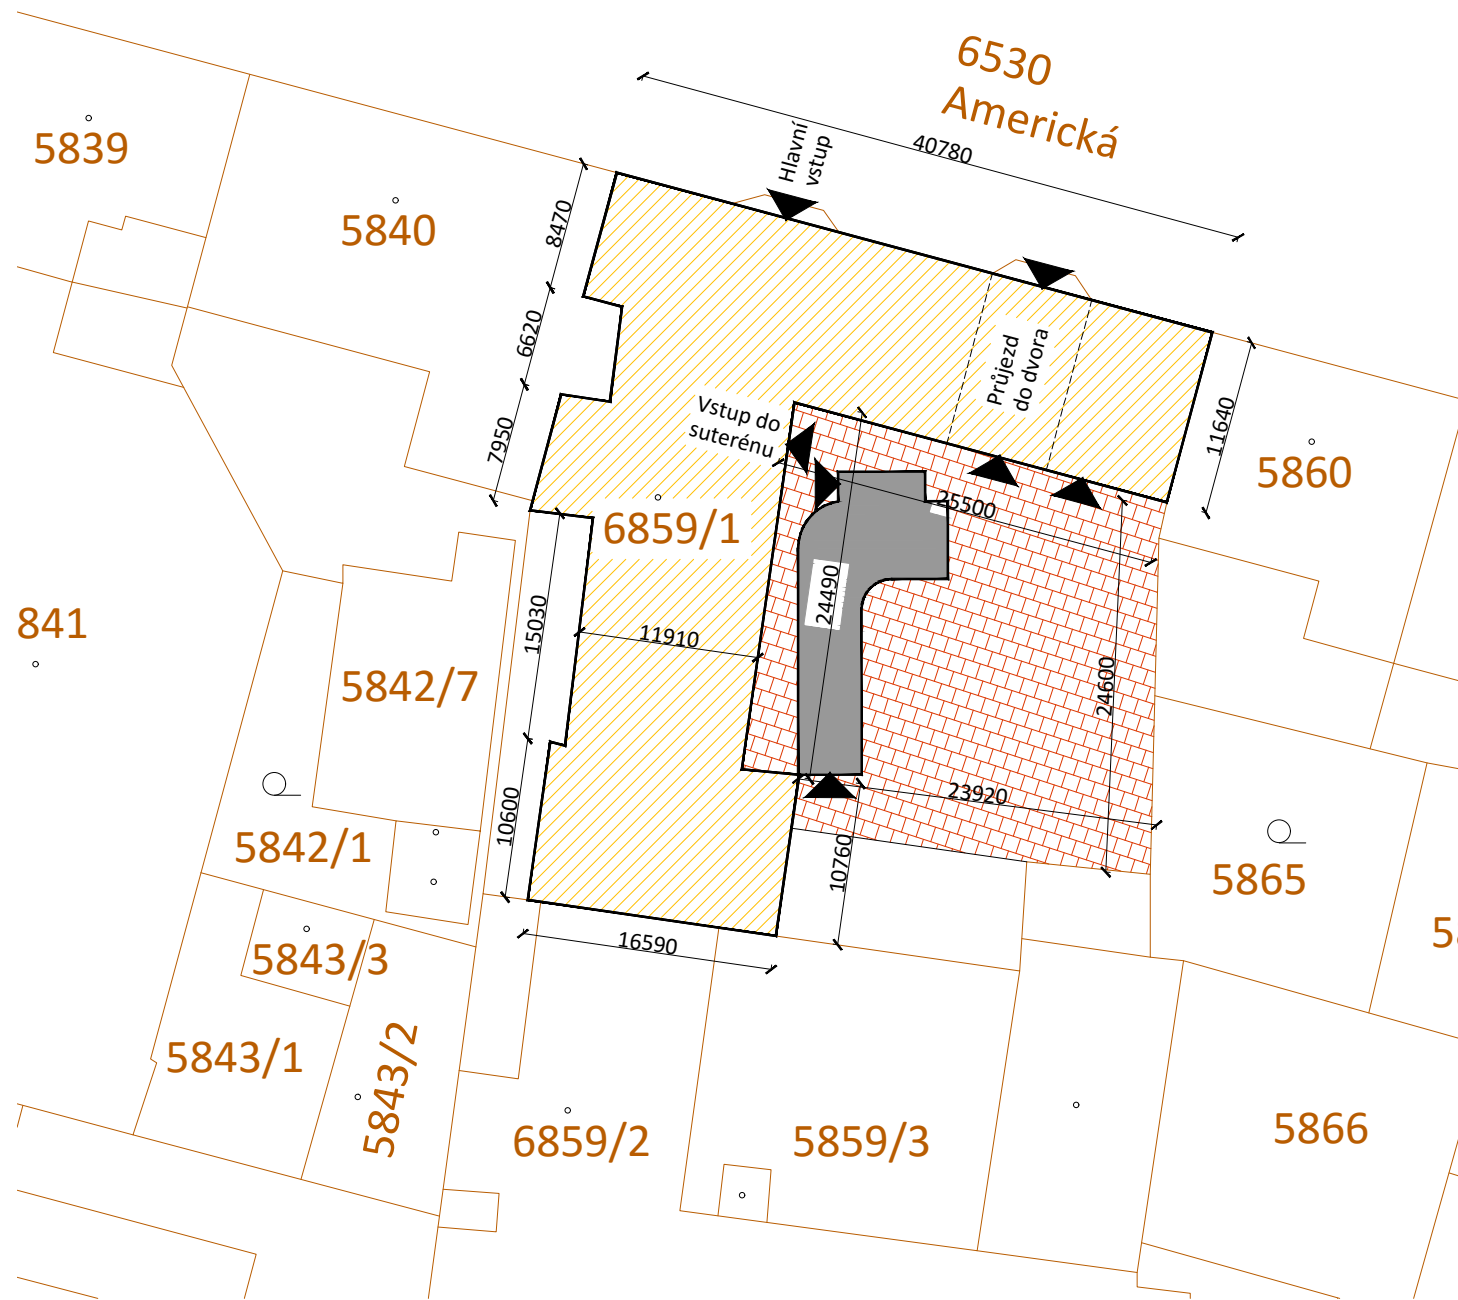

Legenda navrhované konstrukce, polohopis:

- Řešený objekt
- Parkoviště OSSZ
- Vjezd a vstup do podzemních garáží

Výškový systém Bpv:

<div><div></div><div>Sandra KREJČOVÁ Projekční a inženýrská činnost Autorizovaný technik pro pozemní stavby ČKAIT 0402147</div><div>Kotvina 52, Okounov 431 51 IČO: 763 70 542 Tel.: +420 605 430 175 E-mail: krejcova@doupov.cz</div></div>			
Vypracoval: Sandra Krejčová	Zodpovědný projektant: Sandra Krejčová	Číslo autorizace: ČKAIT 0402147	Město: Plzeň
Investor: Česká republika - ČSSZ, Křížová 25, 225 08 Praha 5			
Stavba: OSSZ Plzeň - město stavební úpravy dispozic Americká 28-30, Plzeň 303 18			
Profese: C - Situace			
Název výkresu: Situace stavby			
Stupeň: DPS		Datum: 09/2015	
Měřítko: 1:500		Č. zak.: 09-2015	
Formát: 2xA4		Číslo výkresu:	Číslo paré:
		C	