



[illegible]

Poznámky:
 Jakékoliv nesrovnalosti konzultovat s projektantem.
 Bude provedena demontáž části stávajícího nábytku a vybavení v klientském centru, vybavení bude uloženo na místo určené vedoucím pracovníkem OSSZ případně uloženo na skládku.
 Bude proveden demontáž stávajícího kamerového systému.
 V místech nově vyzydovaných příček budou doplněny ke stávající keramické dlažbě keramické soklíky.
 V fíšených prostorách budou oškábány veškeré omítky, vyspraveny a nově vymalovány.

Řešená část
objektu 1.NP

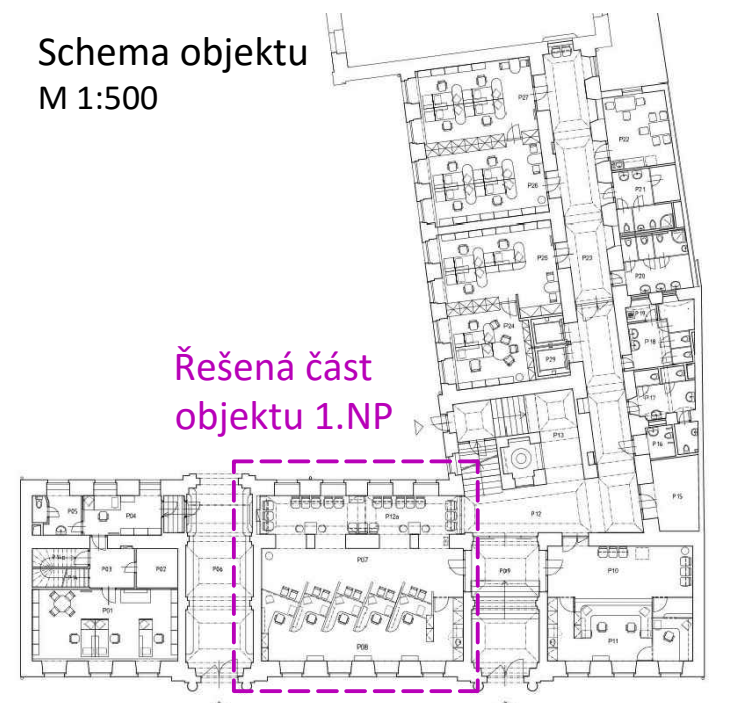

 Sandra KREJČOVÁ Projektční a inženýrská činnost Autorizovaný technik pro pozemní stavby ČKAIT 0402147	Kotvina 52, Okounov 431 51 IČO: 763 70 542 Tel.: +420 605 430 175 E-mail: krejcova@doupov.cz	
	Vypracoval: Sandra Krejčová	Zodpovědný projektant: Sandra Krejčová
Investor: Česká republika - ČSSZ, Křížová 25, 225 08 Praha 5	Město: Plzeň	
Stavba: OSSZ Plzeň - město stavební úpravy dispozic Americká 28-30, Plzeň 303 18		
Profese: D.1.1 - Architektonické a stavebně technické řešení	Stupeň: DPS	
Název výkresu: Půdorys 1.NP - stávající stav, bourání	Měřítko: 1:50	Datum: 09/2015
	Formát: 6xA4	Č. zak.: 09-2015
	Číslo výkresu: D.1.1.2 01	Číslo paré: