


VARIANTA C

PŮDORYS 1.NP
MĚŘÍTKO 1:250

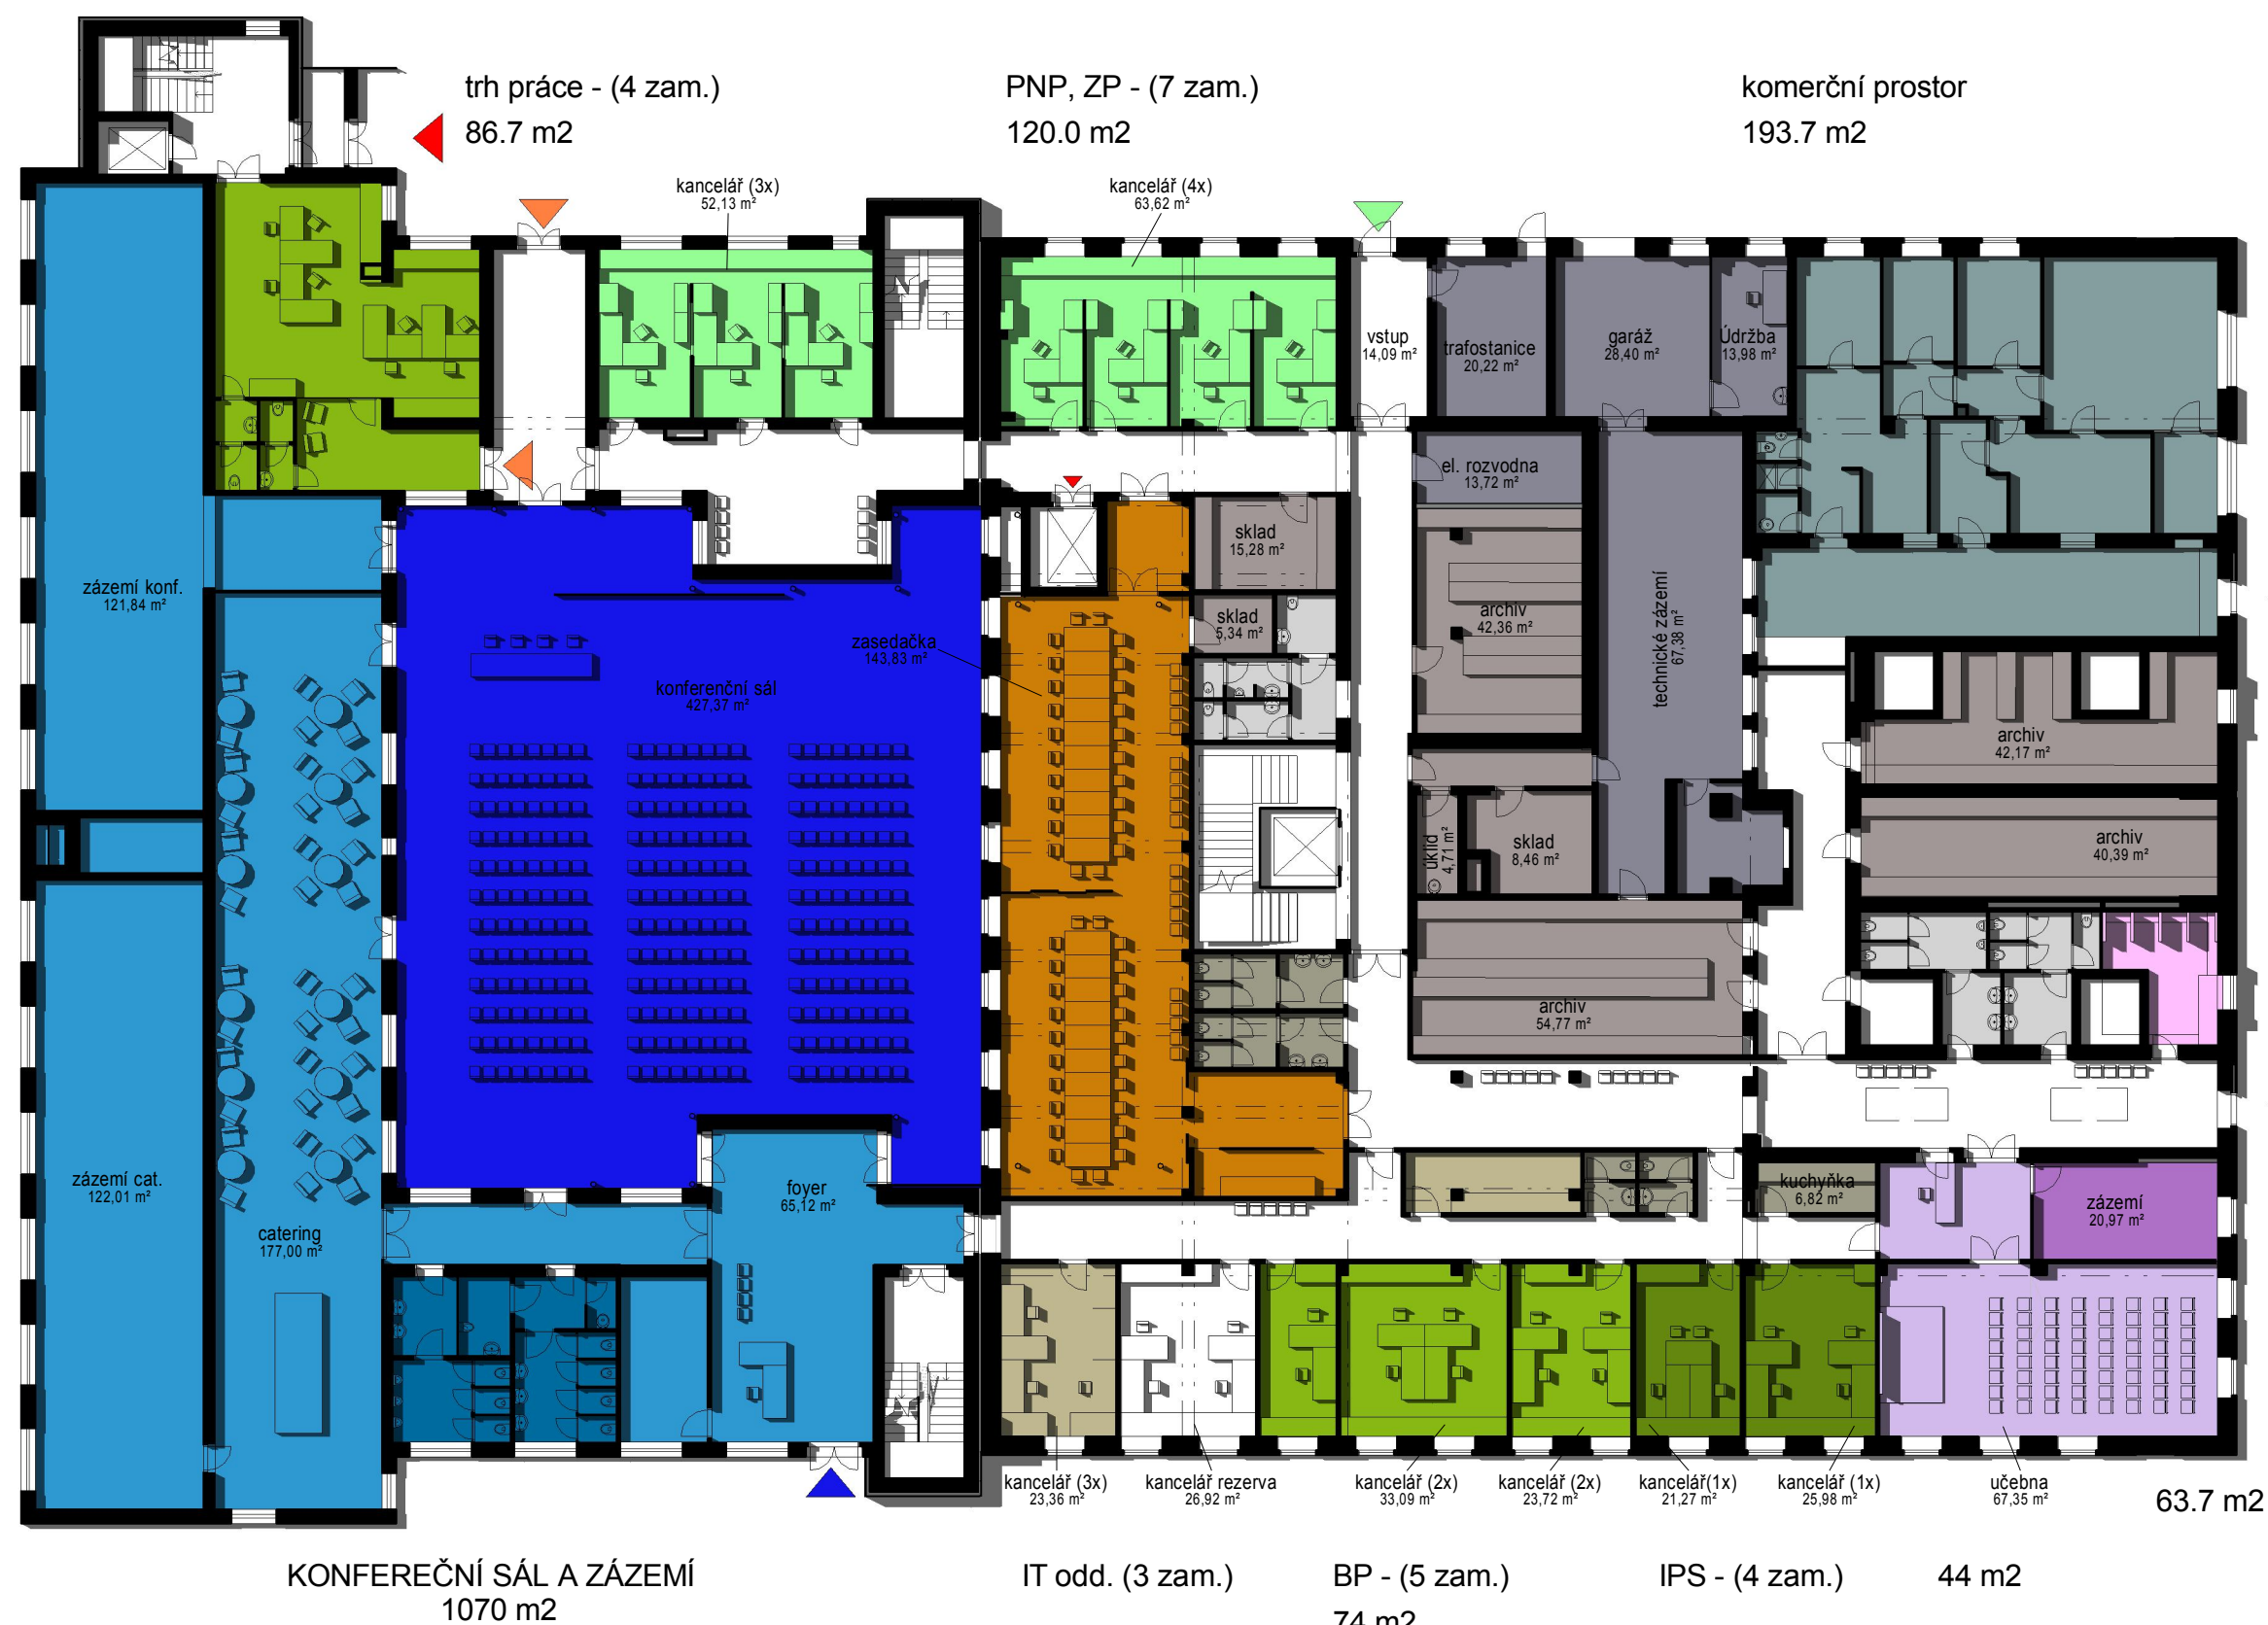

Legenda

- ▲ Zaměstnanecký vstup
- ▲ Vstup IPS
- ▲ Bezbariérový vstup
- ▲ Vstup trh práce
- ▲ Vstup pronajímatelné jednotky
- ▲ Vstup komerční prostor

- Komerční prostor
- Toalety zaměstnanci
- Toalety veřejnost
- Jednací místnosti
- Technické zázemí
- Archivy

Úřad práce

- Referát IPS a rekvalifikací
- Trh práce
- Bezpečnost práce
- PNP, ZP
- IT
- IPS
- Učebny
- Zázemí, sklad
- Šatna

Konferenční sál

- Sál
- Zázemí
- Toalety