


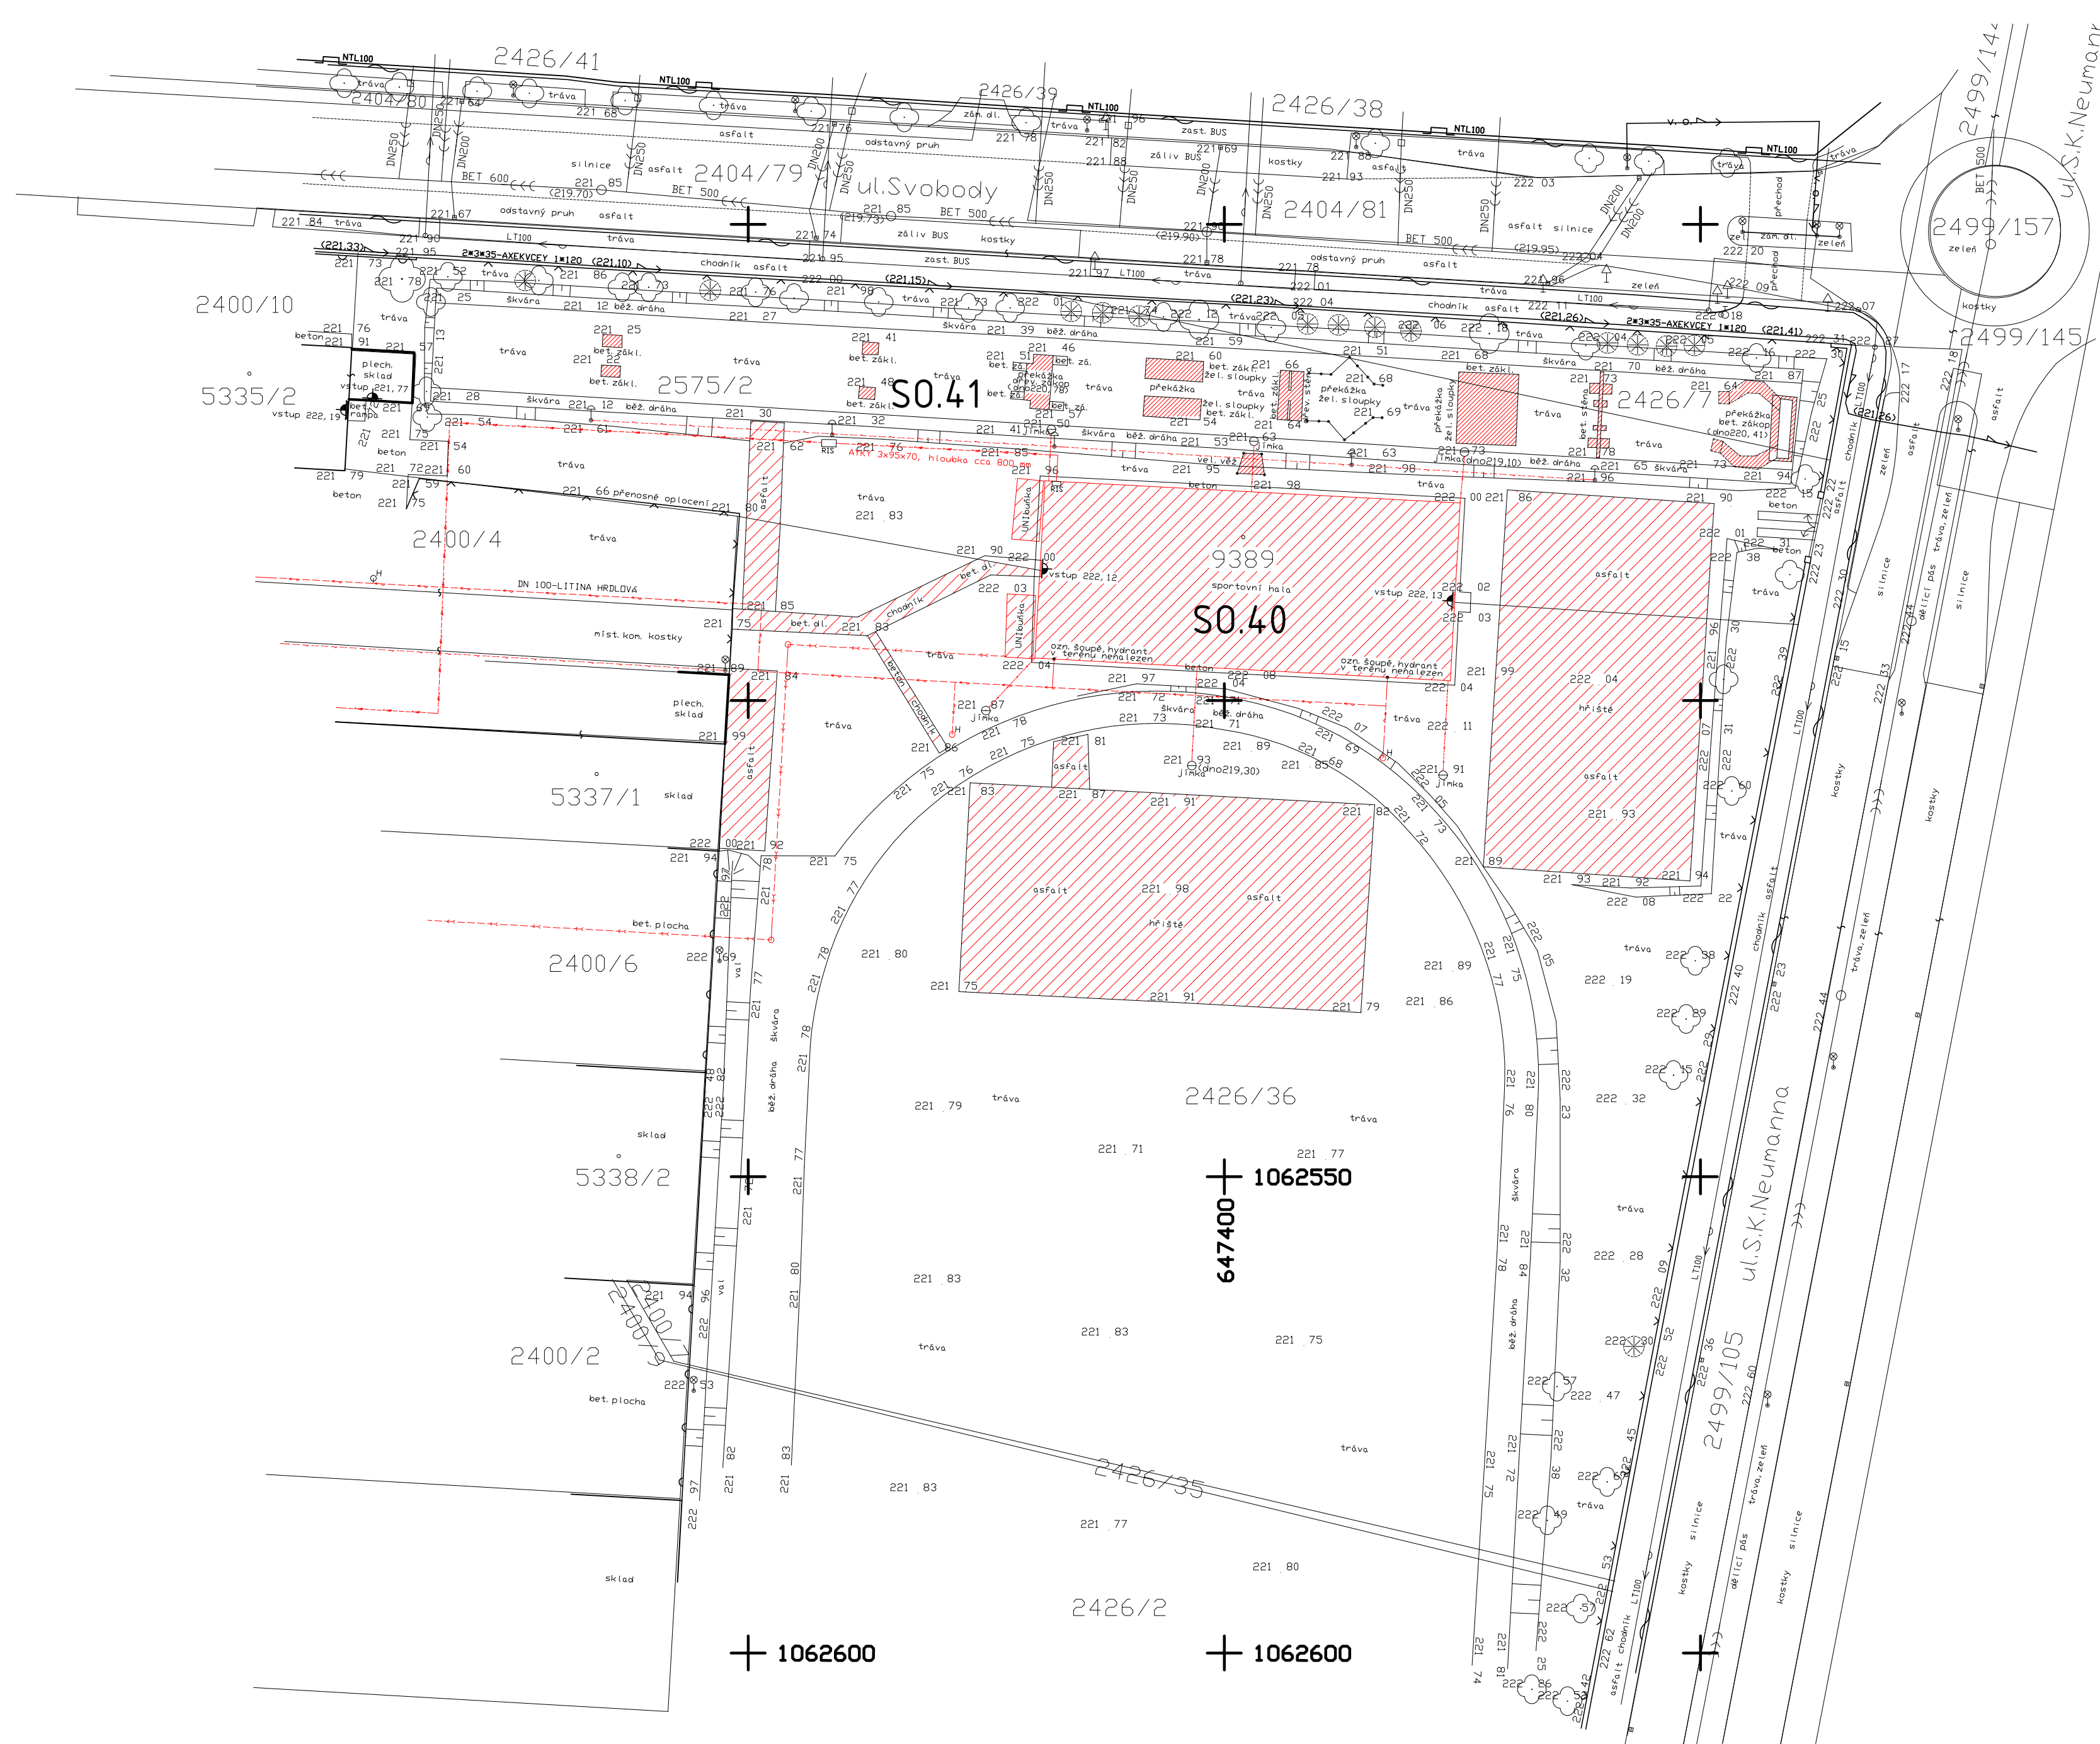

Legenda

- hranice pozemku KN
odlišná od situace
- vodovod
- kanalizace dešťová
- kanalizace jednotná
- kanalizace splašková
- elektro
- veřejné osvětlení
- osvětlení areálu (nepoužívané)
- sdělovací
- plyn
- odstraňované stavby

SO 40	Odstranění stavby-hala a zpevněné plochy
SO 41	Odstranění stavby-cvičiště

SO.40, SO.41 ±0,000= 221,900 m.n.m.

 ArcDesign s.r.o. V ZÁTIŠÍ 810/1 709 00 OSTRAVA IČ: 28655141 DIČ: CZ28655141	ÚP ČR - PARDUBICE - VÝSTAVBA BUDOVY A ŠKOLÍČHO STŘEDISKA		
	GENERÁLNÍ PROJEKTANT: ArcDesign s.r.o.	AUTOR PROJEKTU: Ing. Arch. Stanislav RENTKA	PROJEKT VYPRACOVAL: Ing. Vladimír Valent Ing. Mária Sotáková
	INVESTOR STAVBY:	ČESKÁ REPUBLIKA – ÚŘAD PRÁCE ČR, KARLOVO NÁMĚSTÍ 1359/1, 128 00 PRAHA 28	
	MÍSTO STAVBY:	par. č. 9389, 2575/2, 2426/36, 2426/7, k.ú. PARDUBICE, PARDUBICE	
	STAVEBNÍ OBJEKT:	SPORTOVNÍ HALA A PŘÍLEHLÉ ZPEVNĚNÉ PLOCHY (SO.40, SO.41)	
	STUPEŇ PROJEKTU:	OHLÁŠENÍ ODSTRANĚNÍ STAVBY	
C.1		FORMÁT: 3xA4	MĚŘÍTKO: 1:500 DATUM: 03/2013
		SITUACE STAVBY	


METRIA
studio s.r.o.

ATELIER
ARCHITEKTURY
INTERIERU
A
DIZAJNU

www.metria.sk