



KLADEČSKÉ SCHÉMA DLAŽBY

M 1:25


DETAIL 1

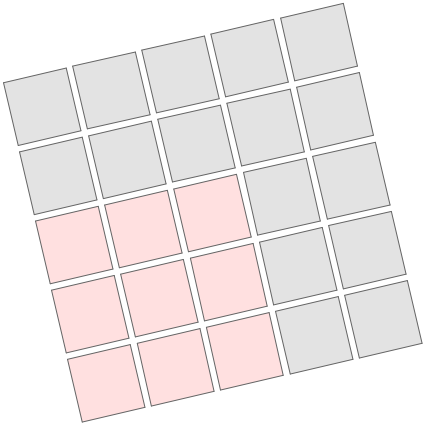


DETAIL 2

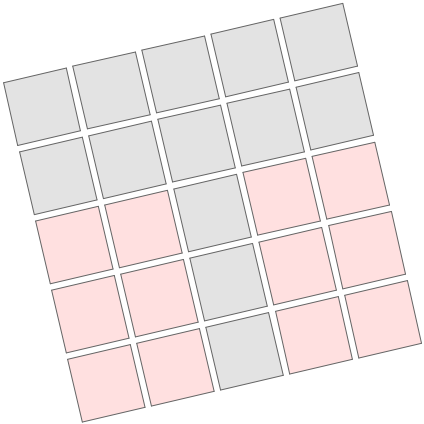


DETAIL 3

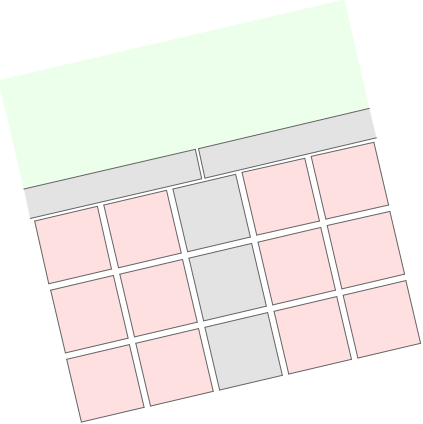


DETAIL 4

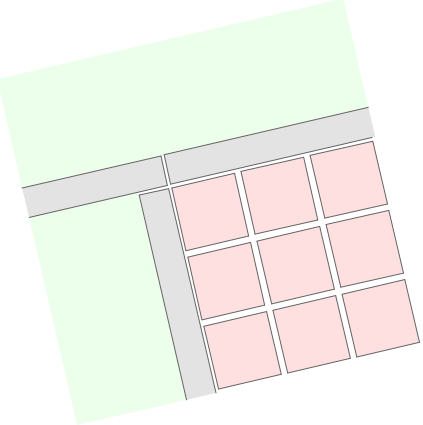


DETAIL 5

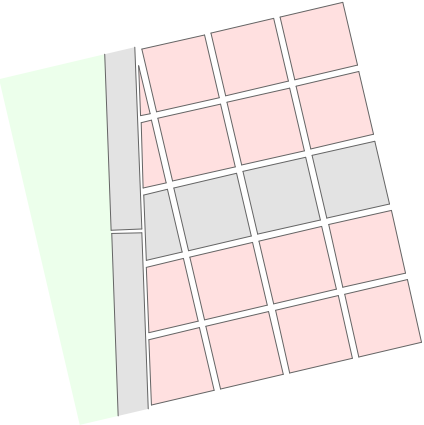


DETAIL 6

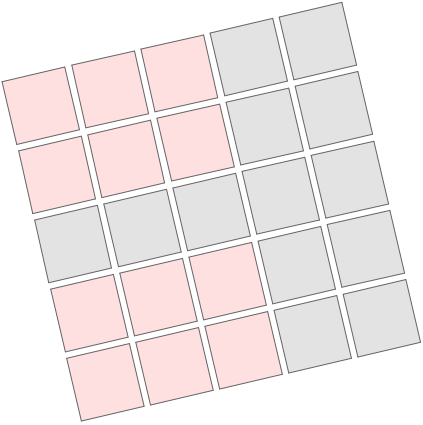


DETAIL 7

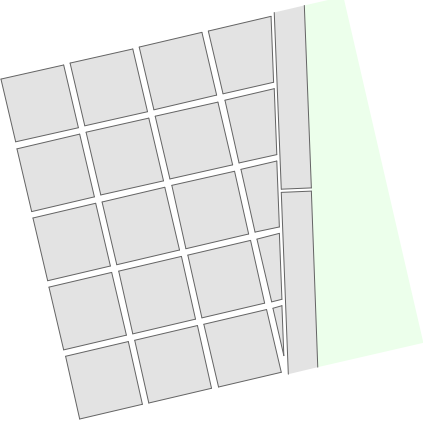

DETAIL 8

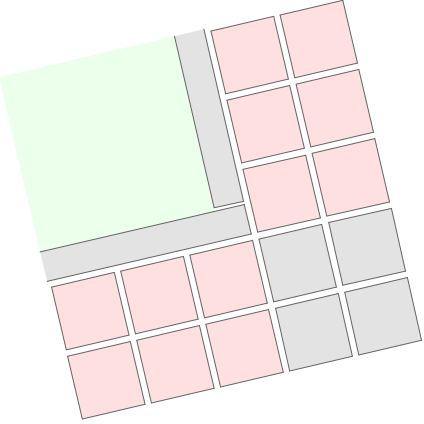

DETAIL 9

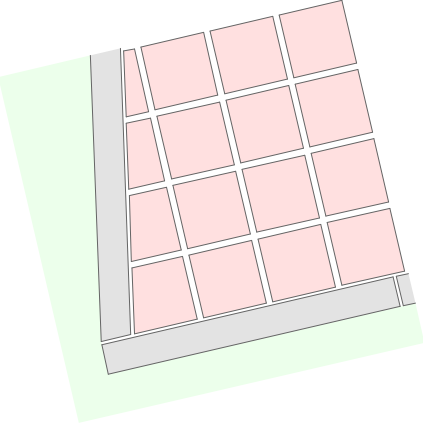


SITUACE




PŘÍKLAD SKLADBY



NAVRŽENÁ DLAŽEBNÍ KOSTKA

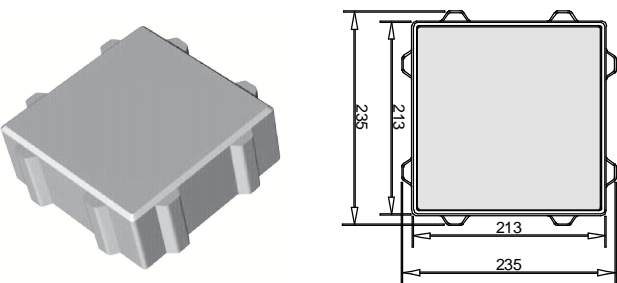

VED. PROJEKT.	ODP. PROJEKT.	VYPRACOVAL	KRESLIL	 BESTA - ING. BRÁZDA s. r. o. projektování a inženýrská činnost Smetanova 4, Blansko 678 01 tel. 516 412 038, fax 516 417 132	
ING. BRÁZDA	ING. BRÁZDA	NOVÁK	NOVÁK		
INVESTOR		ČR - Úřad práce České republiky, Karlovo náměstí 1359/1, 128 01 Praha 2 org. jednotka: Krajská pobočka v Brně, kontaktní pracoviště Blansko, Vodní 1992/9, 678 01			
VENKOVNÍ ÚPRAVY A OPLOCENÍ BLANSKO P.Č. 84/34				STUPEŇ PD	RDS
				FORMÁT	A3
				DATUM	04/2012
				ZAKÁZKA	24/11-N
KLADEČSKÉ SCHÉMA DLAŽBY				MĚŘÍTKO 1:25	PŘÍLOHA C.1.5