




Půdorys 1.NP - nový stav
M 1:50

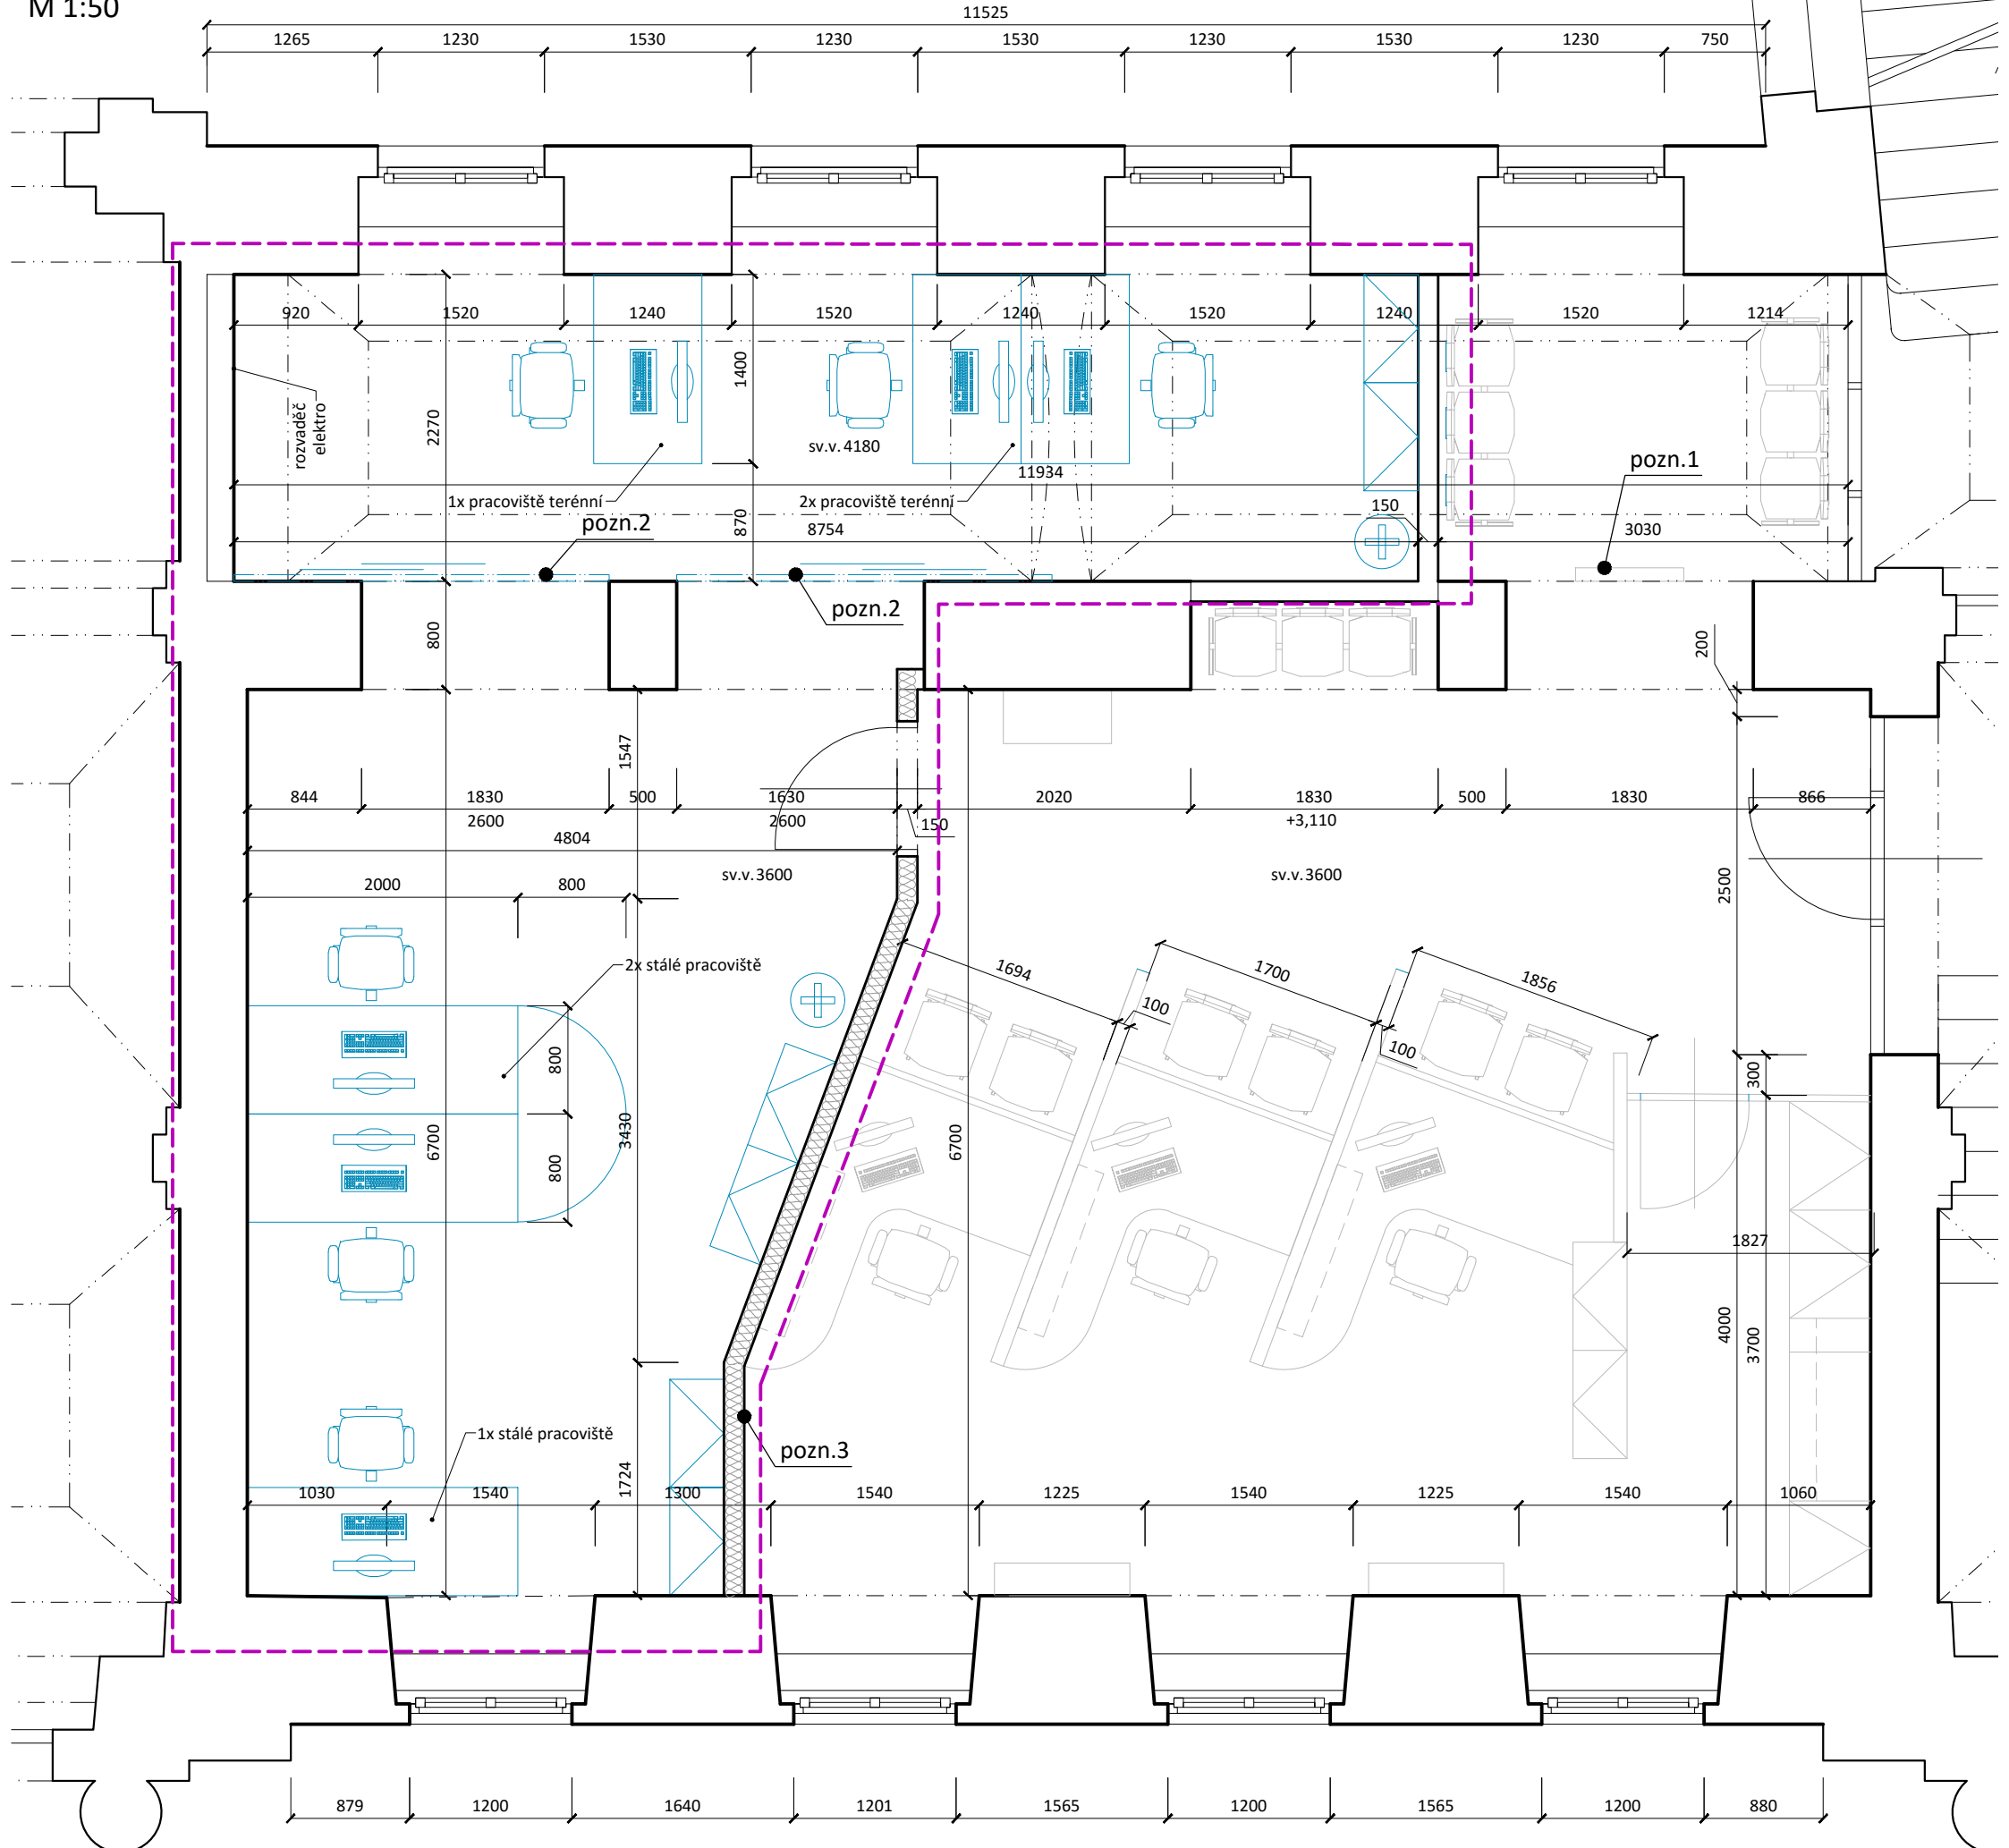

Legenda poznámky nový stav:

- Pozn. 1 - vyvolávací systém:**
- montáž, zapojení a revize stávajícího vyvolávacího systému
- Pozn. 2 - 2x posuvná dělicí stěna:**
- systém Combi 4D s bezpečnostním sklem Connex mléčný, v horní části sklo Float 5 mm, rámy v eloxovaném provedení. Kolečnice interierová montovaná na podlahu, její výška 17 mm.

Schema objektu
M 1:500

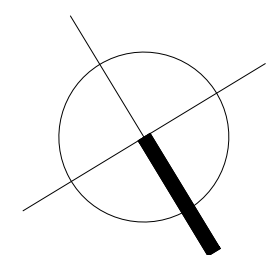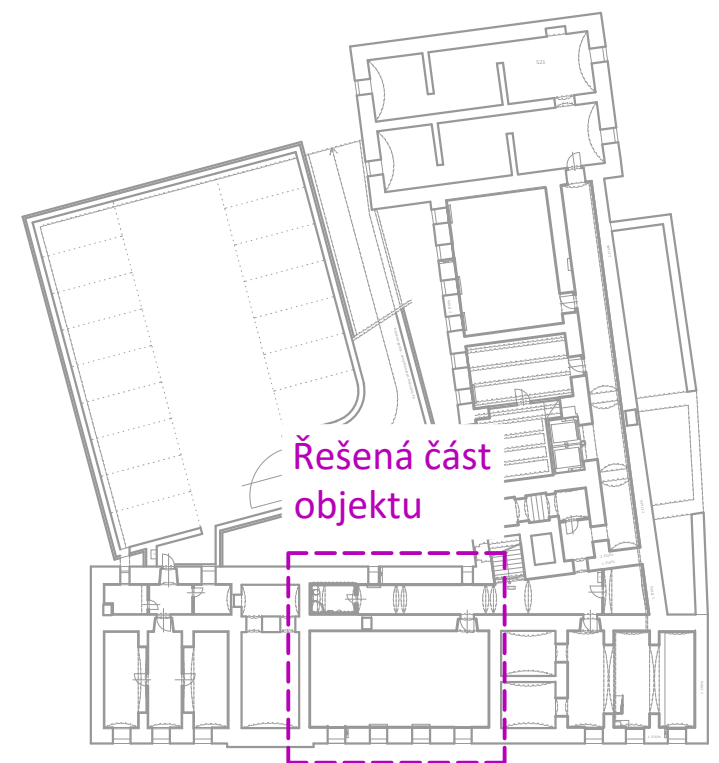

Výškový systém Bpv:

		Sandra KREJČOVÁ Projekční a inženýrská činnost Autorizovaný technik pro pozemní stavby ČKAIT 0402147		Kotvina 52, Okounov 431 51 IČO: 763 70 542 Tel.: +420 605 430 175 E-mail: krejcova@doupov.cz			
Vypracoval: Sandra Krejčová		Zodpovědný projektant: Sandra Krejčová		Číslo autorizace: ČKAIT 0402147		Město: Plzeň	
Investor: Česká republika - ČSSZ, Křížová 25, 225 08 Praha 5							
Stavba: OSSZ Plzeň - město stavební úpravy dispozic Americká 28-30, Plzeň 303 18							
Profese: D.1.1 - Architektonické a stavebně technické řešení							
Název výkresu: Půdorys 1.NP - nový stav							
				Stupeň: DPS			
				Měřítko: 1:50		Datum: 08/2015	
				Formát: 6x44		Č. zak.: 09-2014	
				Číslo výkresu:		Číslo paré:	
				D.1.1.2		02	