


Půdorys 1.NP - nový stav
M 1:50

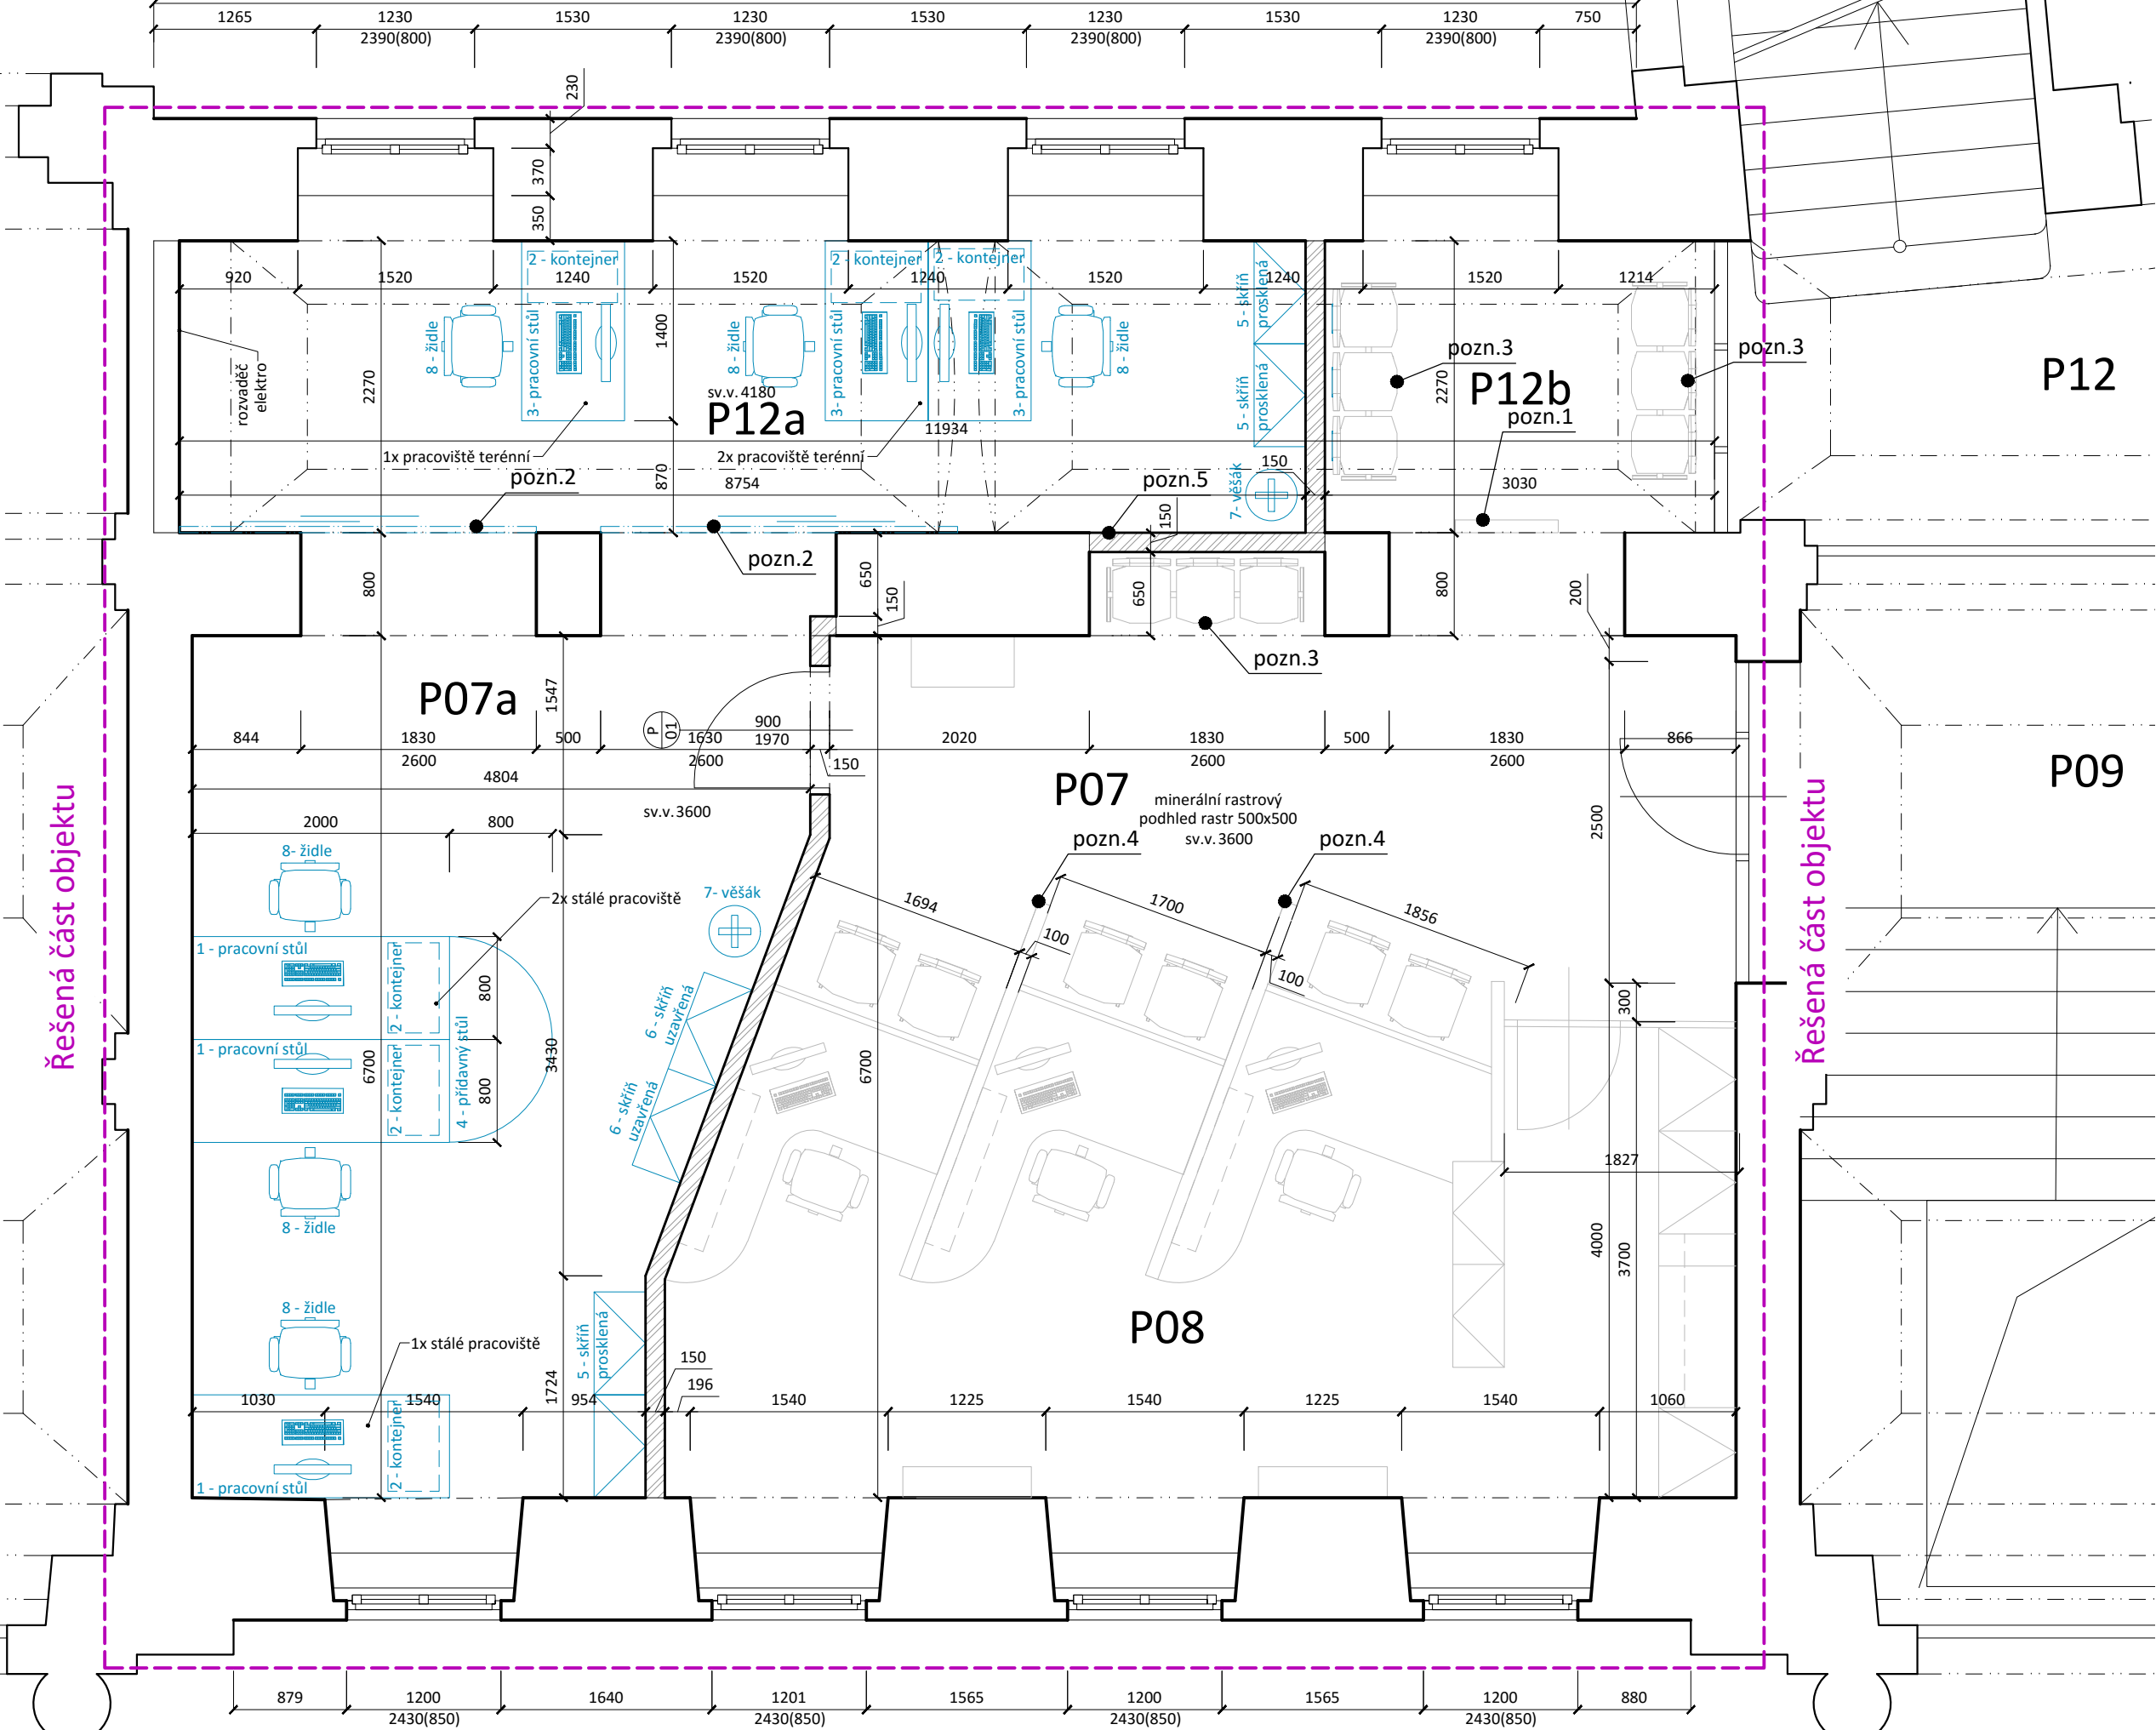

Legenda nábytek:

Dodavatelem nábytku bude dle požadavku investora firma Kořan nábytek, Bytové studio, výroba, Losinná 301, Nezvěstice 332 (www.koran.cz), nábytek bude vyroben dle stávajícího vybavení pracovišť OSSZ Americká, provedení je lamino buk, úchytky BE 128 stříbrná, podnože kovové RAL 9006 včetně kabelového vedení svisle i vodorovně

- 1 - pracovní stůl stálé pracoviště:**
- 3ks dodávka a montáž pracovního stolu AT - ST 001 Idra, 2000x800x720 s průchodkou uprostřed stolu
- 2 - mobilní kontejner:**
- 6ks dodávka a montáž mobilního kontejneru pod pracovní stůl K001, 4 zásuvkový, centrální zámek
- 3 - pracovní stůl terénní pracoviště:**
- 3ks dodávka a montáž pracovního stolu ST 003 Idra, 1400x800x720 s průchodkou uprostřed stolu
- 4 - přídavný stůl:**
- 1ks dodávka a montáž přídavného stolu půlkruh ST 028N3, 1600x800x730
- 5 - skříň prosklená:**
- 4ks dodávka a montáž vysoké prosklené skříně SK 031, 800x400x1850 se spodními plnými dvířky na zámek
- 6 - skříň uzavřená**
- 2ks dodávka a montáž vysoké uzavřené skříně SK 033, 800x400x1850 se zámkem rozvorovým
- 7 - věšák:**
- 2ks dodávka a montáž věšáku stojanového EVA, barva stříbrná
- 8 - židle:**
- 6ks dodávka a montáž pracovní židle LYRA 235 SYS, synchr. mechanika, opěrák UP-DOWN, kříž černý, výškově stavitelné područky BR 207, čalounění sk:E

Legenda poznámky nový stav:

- Pozn. 1 - vyvolávací systém:**
- montáž, zapojení a revize stávajícího vyvolávacího systému
- Pozn. 2 - 2x posuvná dělicí stěna:**
- systém Combi 4D s bezpečnostním sklem Connex mléčný, v horní části sklo Float 5 mm, rámy v eloxovaném provedení. Kolejnice interierová montovaná na podlahu, její výška 17 mm.
- Pozn. 3 - stávající židle v čekárně**
- Pozn. 4 - stávající květináče** sloužící jako noha dělicích zástěn přepážek budou demontovány a namísto nich budou osazeny chromové nohy.
- Pozn. 5 - SDK příčka** v horní části (0,6m) prosklena, okno plastové pevně zasklené, bez požadavku na požadovaný součinitel prostupu tepla, zasklení mléčným sklem

Legenda materiálů:

- stávající konstrukce
- Nové příčky tl. 100 a 150mm z pórobetonových tvárníc YTONG P2-500 zděné na tenkovrstvé lože


Výpis dveří:

- Překlady v nově vyzdíváných příčkách z pórobetonových tvárníc budou použity YTONG NEP 10 - 100x249x1250mm
 - Překlady nad vybouranými otvory ve stávajícím zdivu budou sytémové POROTHERM 11,5 v délce dle šířky otvoru
- P 001 1x dveře vnitřní plné (SAPELI ELEGANT model 10) 900/1970, kování klika-klika (nerez broušený), PŽ, materiál CPL laminát, barva dle stávajících dveří

Poznámky:

- Všechny rozměry nutné ověřit na stavbě !
- Jakékoliv nesrovnalosti konzultovat s projektantem !
- Veškeré stavební konstrukce a systémy budou prováděny v souladu s technologickými předpisy daného výrobce !
- Veškeré zděné konstrukce jsou kótovány bez omítek !
- V rámci stavební připravenosti pro instalace rozvodů je nutné provést vodorovné a svislé drážky dle potřeb jednotlivých profesí, které jsou patrné z dílčích PD !
- Všechny řešené prostory budou oškrábány, vyspraveny nerovnosti a budou provedeny nové malby.
- Omítky na novém zdivu budou provedeny sádrové určené k omítání pórobetonu a budou prováděny dle technologického postupu daného výrobce.

Výškový systém Bpv:

		Sandra KREJČOVÁ Projektční a inženýrská činnost Autorizovaný technik pro pozemní stavby ČKAIT 0402147		Kotvina 52, Okounov 431 51 IČO: 763 70 542 Tel.: +420 605 430 175 E-mail: krejcova@doupov.cz	
Vyrpracoval: Sandra Krejčová		Zodpovědný projektant: Sandra Krejčová		Číslo autorizace: ČKAIT 0402147	
Investor:		Město: Plzeň		Česká republika - ČSSZ, Křizová 25, 225 08 Praha 5	
Stavba:		OSSZ Plzeň - město stavební úpravy dispozic Americká 28-30, Plzeň 303 18			
Profese:		D.1.1 - Architektonické a stavebně technické řešení			
Název výkresu:		Půdorys 1.NP - nový stav			
				Stupeň: DPS	
				Měřítko: 1:50 Datum: 09/2015	
				Formát: 6xA4 Č. zak.: 09-2015	
				Číslo výkresu: D.1.1.2 03	
				Číslo paré:	

Tabulka místností:

č.m.	název	plocha (m2)	podl.	sv. v.	poznámka
P07	Inf. hala, čekárna	24,11	Ker. dlažba	3600	oprava omítek, nové malby
P07a	Kancelář (3 pacovníci)	31,33	Ker. dlažba	3600	oprava omítek, nové malby
P08	Inf. hala, přepážky	32,00	Ker. dlažba	3600	oprava omítek, nové malby
P09	Zádvěří	34,14	Ker. dlažba	neřeší se	
P12	Chodba	56,61	Ker. dlažba	neřeší se	
P12a	Kancelář (3 pacovníci)	19,87	Ker. dlažba	4180	oprava omítek, nové malby
P12b	Inf. hala, čekárna	6,88	Ker. dlažba	4180	oprava omítek, nové malby

Schema objektu
M 1:500

Řešená část objektu

