


Půdorys 2.NP - nový stav
M 1:50

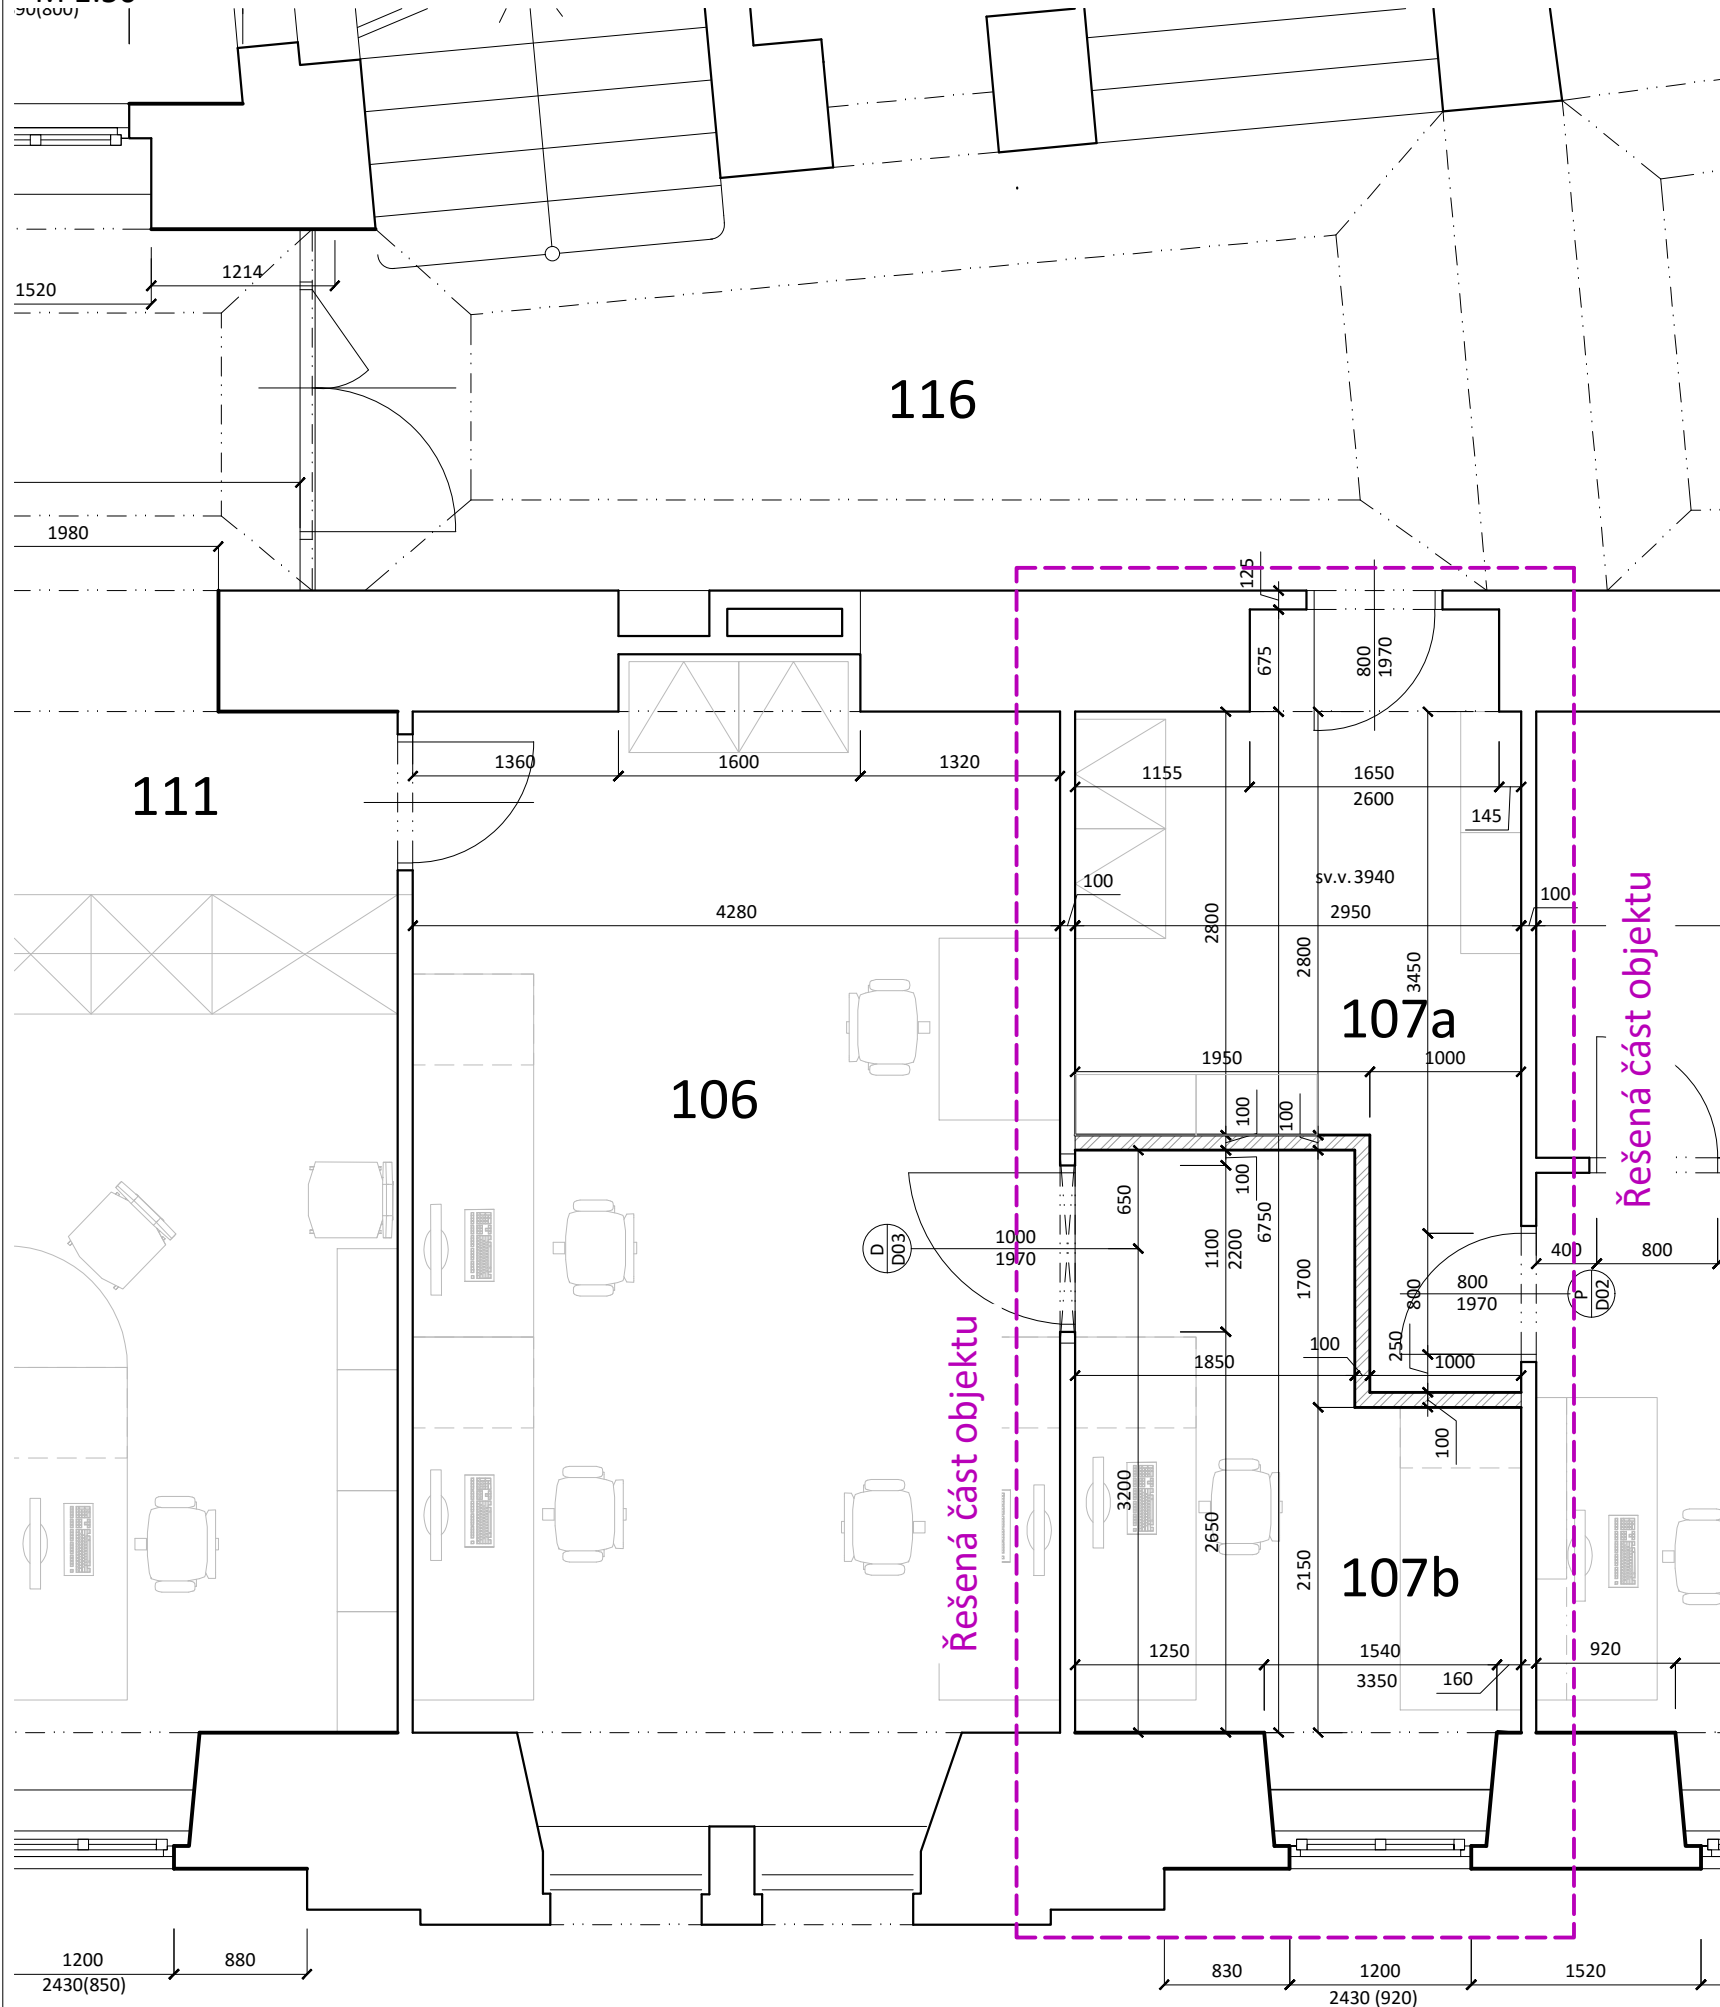

Legenda materiálů:

- stávající konstrukce
- Nové příčky tl. 100 a 150mm z pórobetonových tvárnic YTONG P2-500 zděné na tenkovrstvé lože

Výpis dveří:

- Překlady v nově vyzdívaných příčkách z pórobetonových tvárnic budou použity YTONG NEP 10 - 100x249x1250mm
- Překlady nad vybouranými otvory ve stávajícím zdivu budou systémové POROTHERM 11,5 v délce dle šířky otvoru
- P D02** 1x dveře vnitřní plné (SAPELI ELEGANT model 10) 800/1970, kování klika-klika (nerez broušený), PZ, materiál CPL laminát, barva dle stávajících dveří
- L D03** 1x dveře vnitřní plné (SAPELI ELEGANT model 10) 1000/2100, kování klika-klika (nerez broušený), PZ, materiál CPL laminát, barva dle stávajících dveří

Poznámky:

- Všechny rozměry nutné ověřit na stavbě !
- Jakékoliv nesrovnalosti konzultovat s projektantem !
- Veškeré stavební konstrukce a systémy budou prováděny v souladu s technologickými předpisy daného výrobce !
- Veškeré zděné konstrukce jsou kótovány bez omítek !
- V rámci stavební připravenosti pro instalace rozvodů je nutné provést vodorovné a svislé drážky dle potřeb jednotlivých profesí, které jsou patrné z dílčích PD !
- Všechny řešené prostory budou oškrábány, vyspraveny nerovnosti a budou provedeny nové malby.
- Omítky na novém zdivu budou provedeny sádrové určené k omítání pórobetonu a budou prováděny dle technologického postupu daného výrobce.


Tabulka místností:

č.m.	název	plocha (m2)	podl.	sv. v.	poznámka
106	Kancelář	31,73	PVC	3940	neřeší se
107a	Chodba	11,58	PVC	3940	oprava omítek , nové malby
107b	Kancelář (1 pracovník)	10,05	PVC	3940	oprava omítek , nové malby
108	Kancelář	23,23	PVC	3940	neřeší se
109	Server	17,64	PVC	3940	neřeší se

Schema objektu
M 1:500

Řešená část
objektu 2.NP

Výškový systém Bpv:

		Sandra KREJČOVÁ Projektční a inženýrská činnost Autorizovaný technik pro pozemní stavby ČKAIT 0402147		Kotvina 52, Okounov 431 51 IČO: 763 70 542 Tel.: +420 605 430 175 E-mail: krejцова@doupov.cz	
Vypracoval: Sandra Krejčová		Zodpovědný projektant: Sandra Krejčová		Číslo autorizace: ČKAIT 0402147	
Investor:		Česká republika - ČSSZ, Křížová 25, 225 08 Praha 5			
Stavba:		OSSZ Plzeň - město stavební úpravy dispozic Americká 28-30, Plzeň 303 18			
Profese:		D.1.1 - Architektonické a stavebně technické řešení			
Název výkresu:		Půdorys 2.NP - nový stav			
Stupeň:		DPS			
Měřítko: 1:50		Datum: 09/2015		Č. zak.: 09-2015	
Formát: 6xA4		Číslo výkresu:		Číslo paré:	
		D.1.1.2		04	