


LEGENDA MÍSTNOSTÍ

M.	NÁZEV PROSTORU	PLOCHA (m²)
001	PARKOVACÍ PLOCHA	
002	SKLAD PROVOZNIČNÍ P. ISTROU	
003	SCHODNÍ OBY PROSTOR	
004	SPRCHA ÚDRŽBA	
005	SOCIÁLNÍ ZA. IZENÍ - ÚDRŽBA	
006	*ALTA - ÚDRŽBA	
007	ÚDRŽBA	
008	VÝM. NIKOVÁ STANICE	
009	TRAF. - ROZVAD. NN	
010	ELEKTRO ROZVODNA NN	
011	ELEKTRO ROZVODNA	
012	ROZVODNA SLABOPROUD	
013	SCHODNÍ OBY PROSTOR	
014	TECHNICKÁ MÍSTNOST - ZT	
015	VZT	
016	MÍSTNOST PRO KOLA	
017	SCHODNÍ OBY PROSTOR	
018	ZDĚVE I. SPISOVNA	
019	CENTRÁLNÍ SPISOVNA	
020	CENTRÁLNÍ SPISOVNA	
021	ZDĚVE I. SPISOVNY	
022	CENTRÁLNÍ SPISOVNA	
	CELKOVÁ PLOCHA	

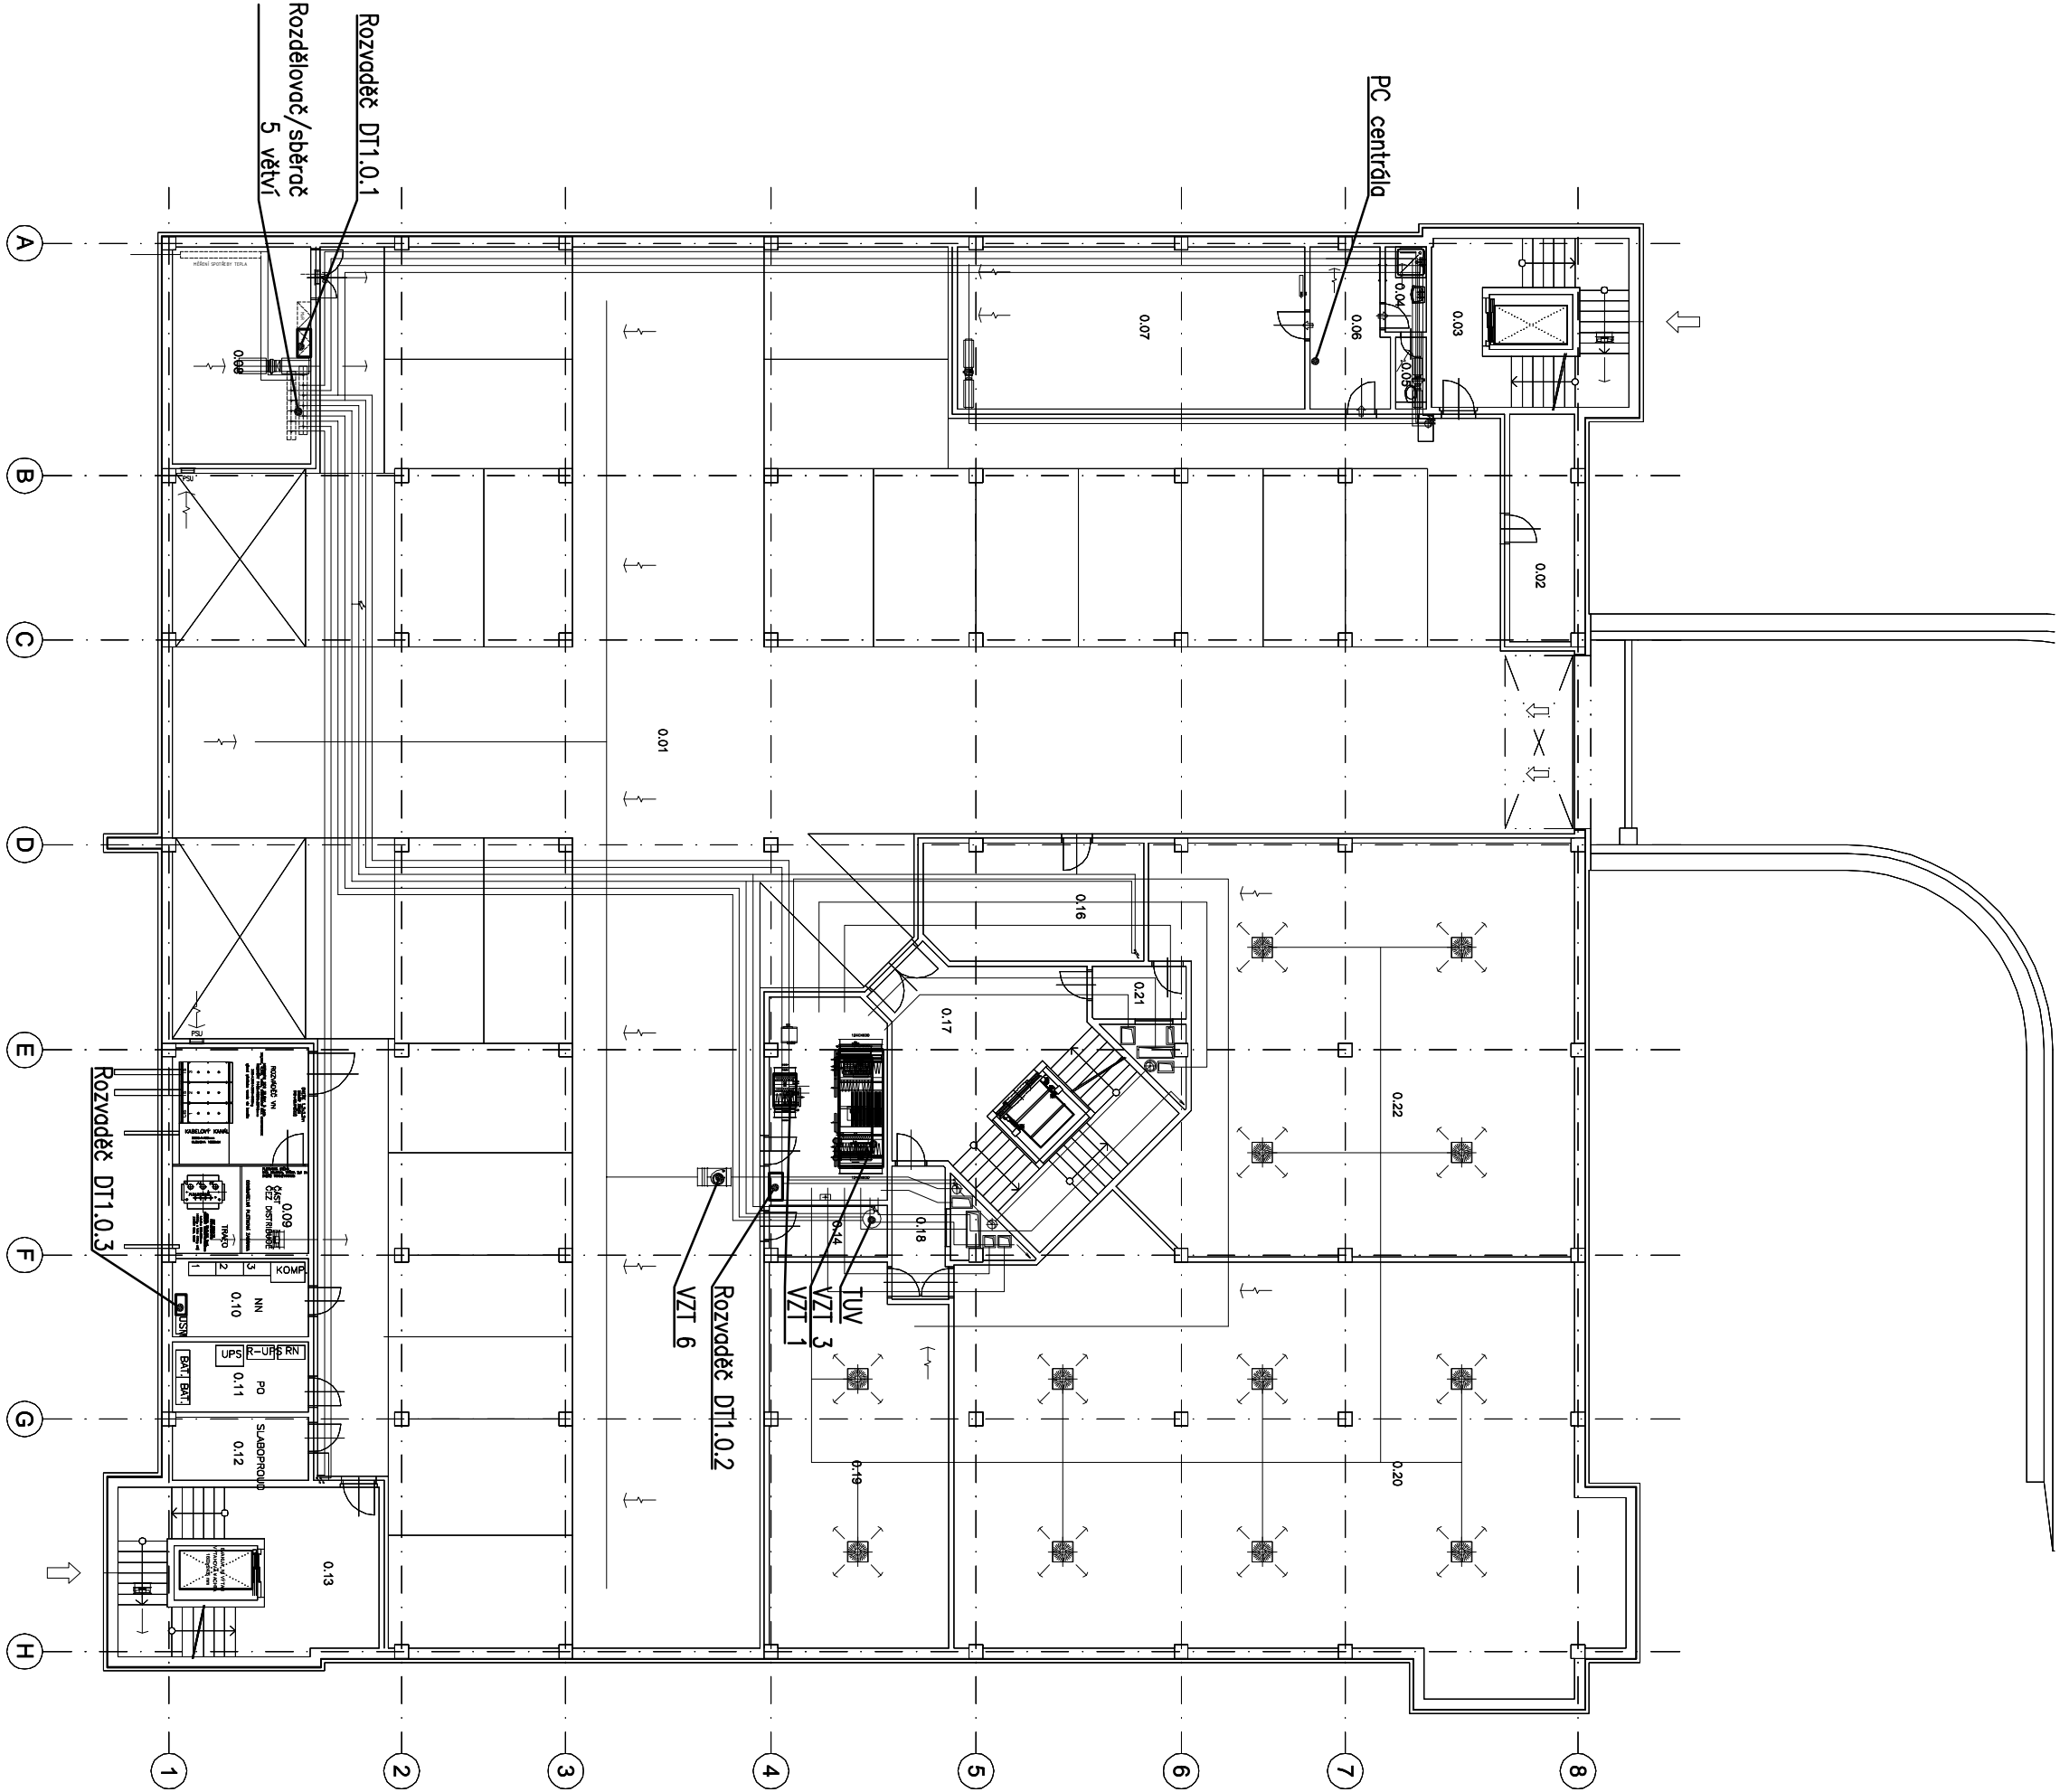

Číslo změny:	Obsah změny:	Datum změny:
01	-	-
02	-	-
03	-	-

ZODPOVĚDNÝ PROJEKTANT	VYPRACOVAL	KONTROLOVAL	Domat Control System s.r.o.
Ing. Dita Leinweberová	Ing. Dita Leinweberová	Ing. Petr Brancuský	U Pansportu 376 530 06 Pardubice tel. 731 153 416 e-mail: dila.leinweberova@domat.cz
INVESTOR : ČR – ÚŘAD PRÁCE ČR			FORMAT 4x A4
MÍSTO STAVBY: Pardubice			DATUM 05/2014
ÚP ČR – PARDUBICE – VÝSTAVBA BUDOVY A ŠKOLÍCHHO STŘEDISKA			ÚČEL DSP
SO 01 ÚŘAD PRÁCE			MĚŘÍTKO 1:200
			Č. ZAKÁZKY 10-028-14
			Č. ARCHIVNÍ
PŮDORYS 1.PP			ČÁST ČÍSLO VÝKRESU
			D.1.01.4d 02

Vypracoval:	Zodp. projektant:	Kontroloval:	
Ing. Leinweberová	Ing. Michal Procházka	Ing. D. Leinweberová	
Kraj: Pardubický	Tratový úsek/Obec: Pardubice		
Investor: Česká Republika – úřad práce ČR, Karlovo náměstí 1359/1, 128 00 Praha			
Ákce:	Formát 4x A4		
ÚP ČR – PARDUBICE – VÝSTAVBA BUDOVY A ŠKOLÍCHHO STŘEDISKA	Datum 05/2014		
SO 01 Úřad práce	Účel DSP		
	Č. zakázky 3110-14-049		
	Změna		Č. kópie
	Měřítko 1:200		
Obsah výkresu: Půdorys 1.PP	Část dokumentace		Č. výkresu
	D.1.01.4d		02