ŠIRŠÍ VZTAHY

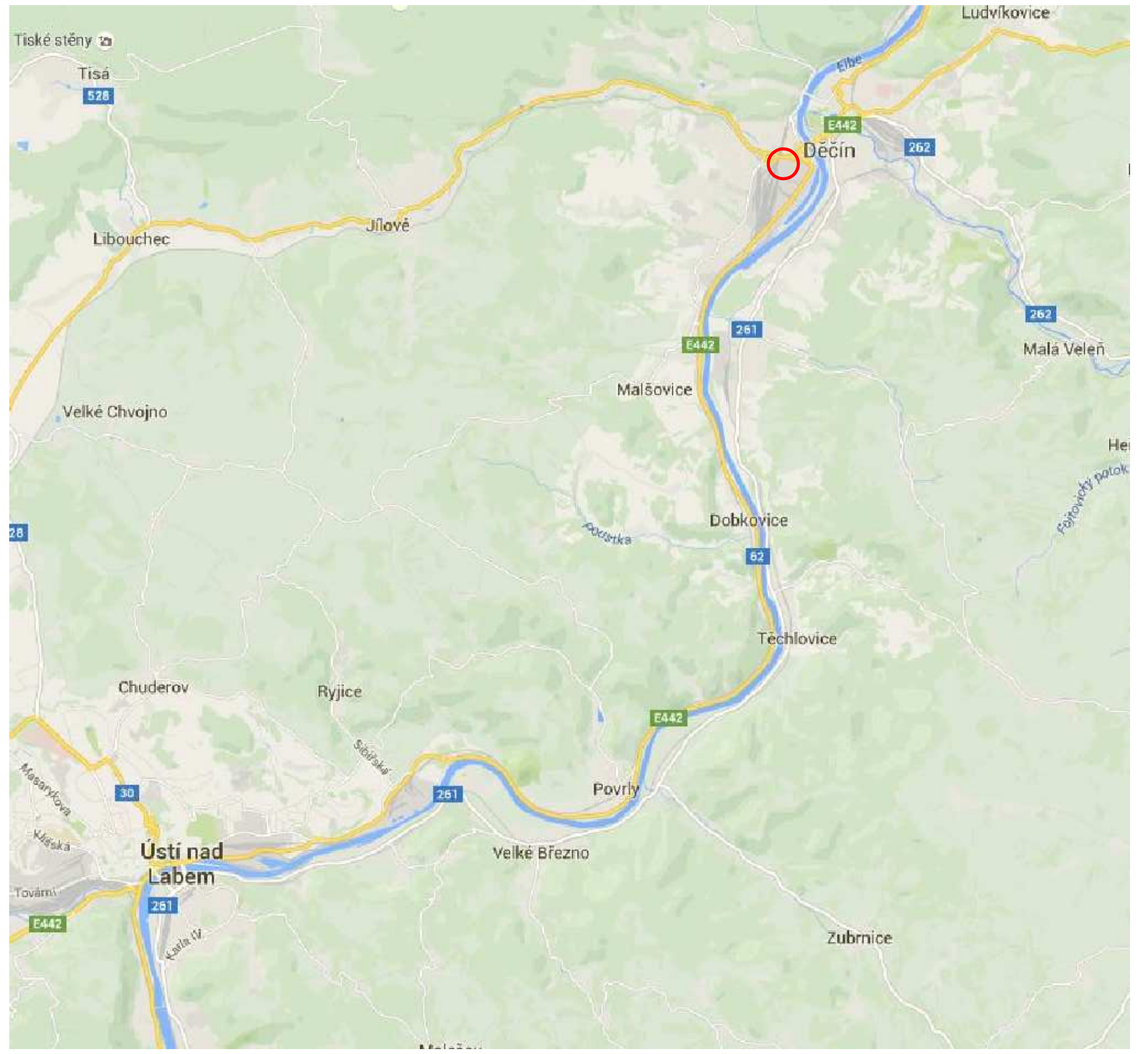

ŠIRŠÍ VZTAHY - DETAIL

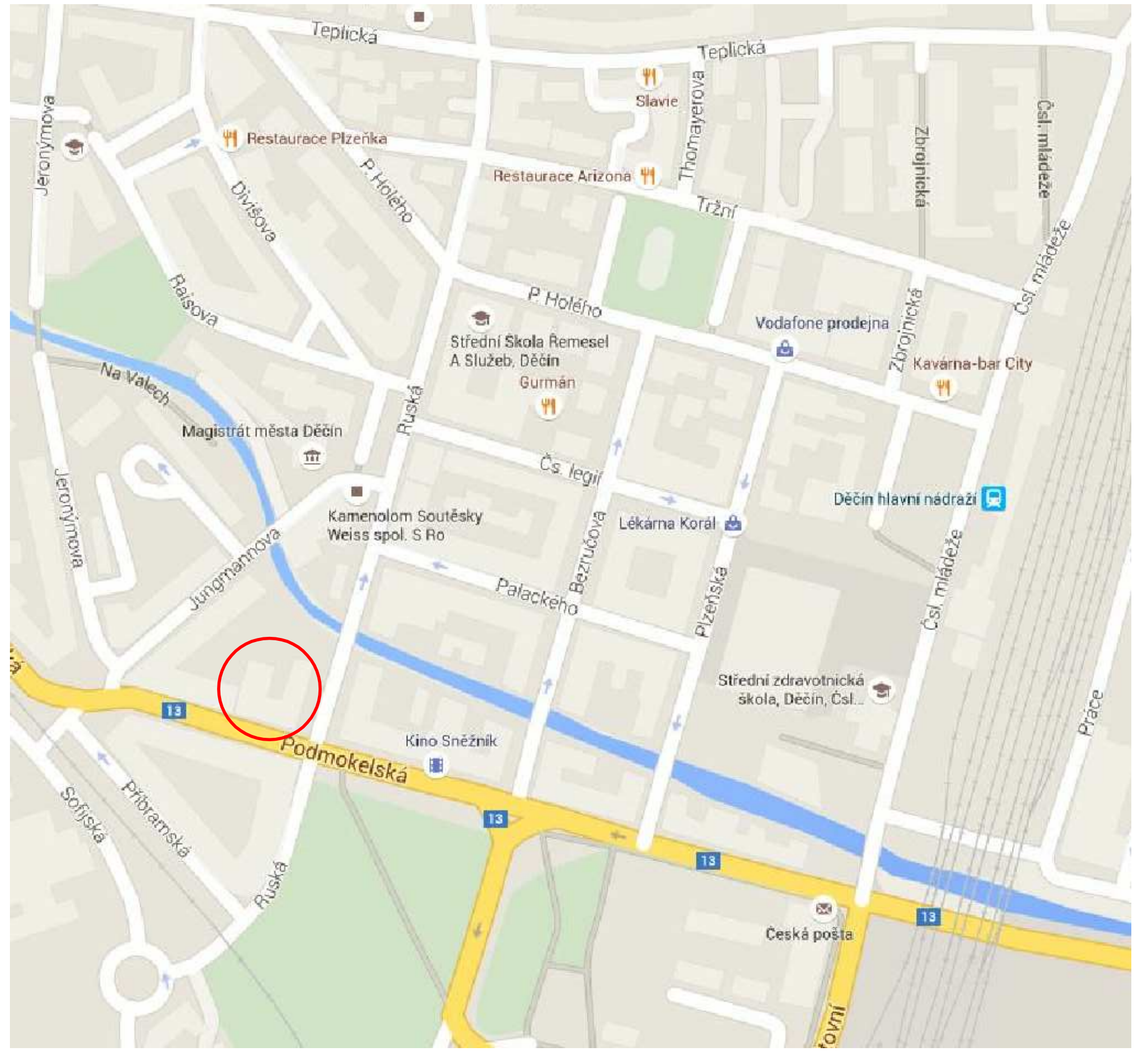

ZÁKRES DO KN

PŮDORYS BOURÁNÍ

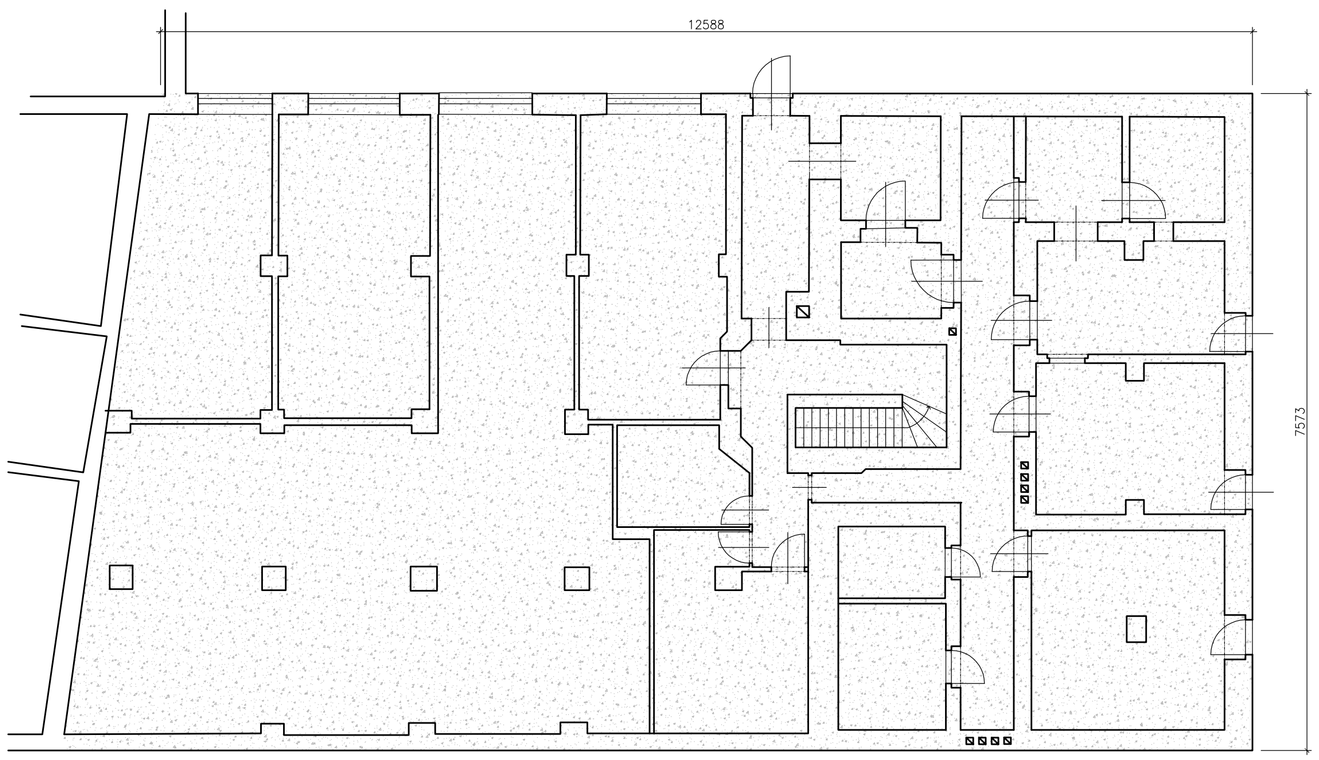

LEGENDA HMOT

bouraná konstrukce - bouraný prostor

Ladislav Knap - LAKNASOFT PROJEKTOVÁNÍ POZEMNÍCH STAVEB | KALKULACE STAVEB INŽENÝRSKÁ ČINNOST | 3D VIZUALIZACE Tel.:+420 731 155 166 | e-mail:ladislav.knap@gmail.com | www.laknasoft.cz				RAZÍTKO A ČÍSLO AUTORIZACE:
SEVERKA:	ILUSTRAČNÍ OBRÁZEK:		ČÍSLO PARE:	
ZOD. PROJEKTANT	VYPRACOVAL	KRESLIL	KONTROLOVAL	Ladislav Knap Za Korkem 121 Klášterec nad Ohří 431 51 IČ: 12068594
L. KNAP - ČKAIT 0400044	L. Knap	L. Knap	L. KNAP - ČKAIT 0400044	
MÚ: Děčín				FORMÁT: 4x A4
INVESTOR: OSSZ Děčín, ČR				DATUM: 06/2015
AKCE: Demolice části objektu OSSZ Děčín na pozemku 1186/2 v k.ú. Podmokly (625141)				ÚČEL: OHL Č.ZAKÁZKY: MK15 KÓTOVÁNO: PROFESE:
NÁZEV: Půdorys bourácích prací				MĚŘÍTKO: 1:50 ČÍS. VÝKRESU: D1.1.b01