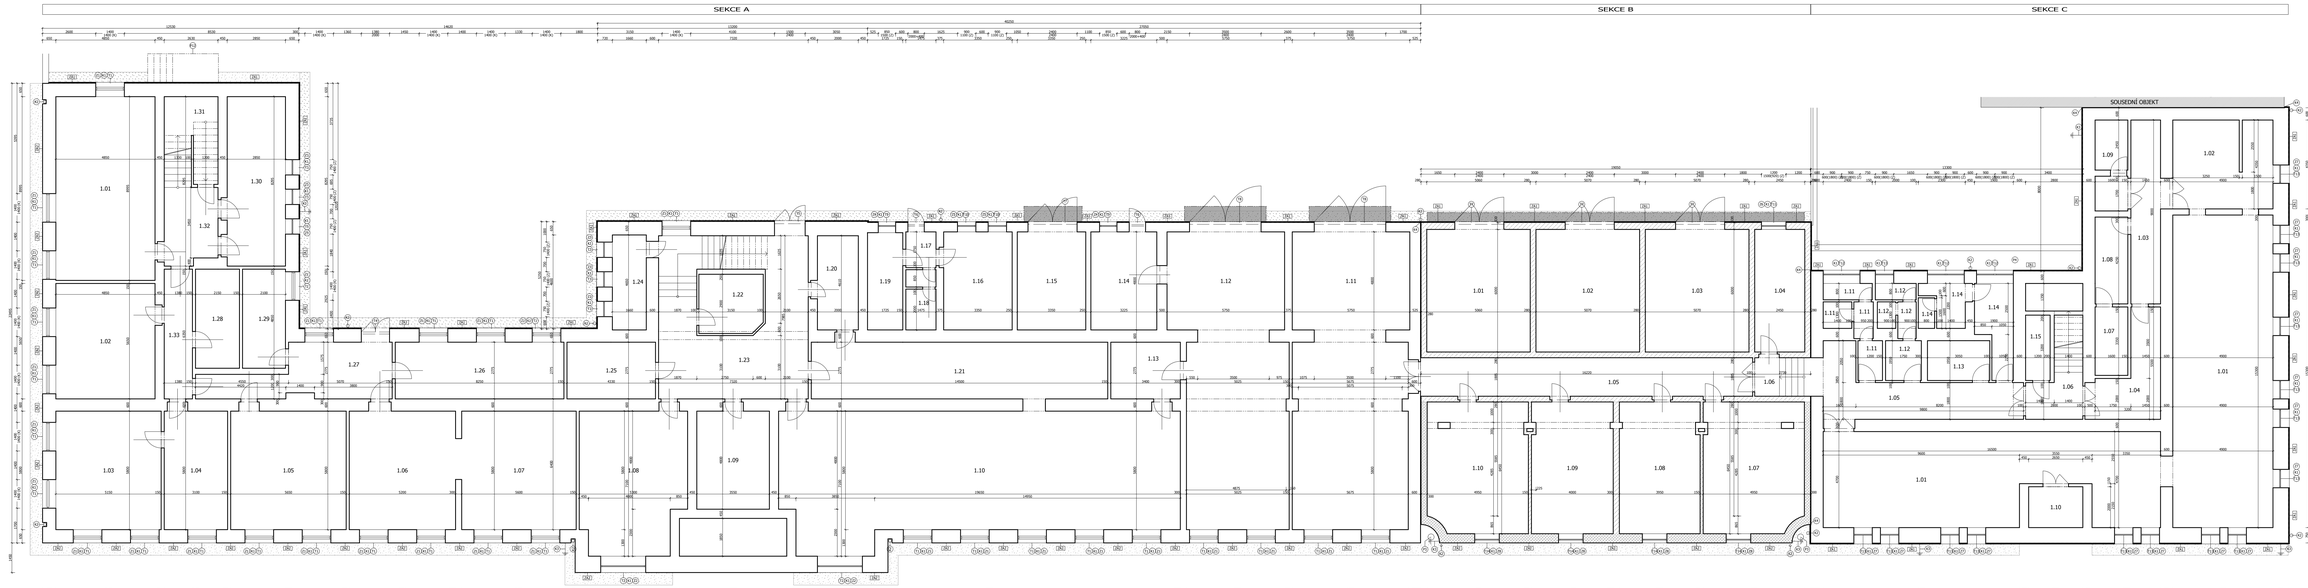

LEGENDA MÍSTNOSTÍ - SEKCE A

ČÍSLO	NÁZEV MÍSTNOSTI	PLOCHA	PODLAHA	STĚNA	SKLADBA PODLAHY
1.01	Šatna, úklid	43.63		Vápenocementová om.	S1
1.02	Úklidová místnost	27.40		Vápenocementová om.	S1
1.03	Sklad	29.87		Vápenocementová om.	S1
1.04	Dílna	17.98		Vápenocementová om.	S1
1.05	Výrobna	32.77		Vápenocementová om.	S1
1.06	Sklad	30.16		Vápenocementová om.	S1
1.07	Sklad	32.48		Vápenocementová om.	S1
1.08	Archiv	35.09		Vápenocementová om.	S1
1.09	Nepotravič ust	17.04		Vápenocementová om.	S1
1.10	Archiv	118.13		Vápenocementová om.	S1
1.11	Garáž	81.41		Vápenocementová om.	S1
1.12	Garáž	75.71		Vápenocementová om.	S1
1.13	Sklad	9.43		Vápenocementová om.	S1
1.14	Sklad	15.48		Vápenocementová om.	S1
1.15	Garáž	16.08		Vápenocementová om.	S1
1.16	Radó	15.08		Vápenocementová om.	S1
1.17	Chodba	2.58		Vápenocementová om.	S1
1.18	Sociální zařízení - haló	4.35		Vápenocementová om.	S1
1.19	Sklad	8.21		Vápenocementová om.	S1
1.20	Sklad	9.22		Vápenocementová om.	S1
1.21	Archiv	41.36		Vápenocementová om.	S1
1.22	Sklad	8.99		Vápenocementová om.	S1
1.23	Schodišťový prostor	47.76		Vápenocementová om.	S1
1.24	Sklad	7.72		Vápenocementová om.	S1
1.25	Sklad	12.01		Vápenocementová om.	S1
1.26	Dílna	22.89		Vápenocementová om.	S1
1.27	Chodba	19.11		Vápenocementová om.	S1
1.28	Sklad	19.43		Vápenocementová om.	S1
1.29	Umývárna	10.19		Vápenocementová om.	S1
1.30	Rozvaděč el.	23.64		Vápenocementová om.	S1
1.31	Sklad	7.87		Vápenocementová om.	S1
1.32	Chodba	9.63		Vápenocementová om.	S1
1.33	Chodba	8.76		Vápenocementová om.	S1
PLOCHA MÍSTNOSTÍ CELKEM:		853.48			

LEGENDA MÍSTNOSTÍ - SEKCE B

ČÍSLO	NÁZEV MÍSTNOSTI	PLOCHA	PODLAHA	STĚNA	SKLADBA PODLAHY
1.01	Garáž	30.36		Vápenocementová om.	S1
1.02	Garáž	30.42		Vápenocementová om.	S1
1.03	Garáž	30.42		Vápenocementová om.	S1
1.04	Sklad	14.70		Vápenocementová om.	S1
1.05	Chodba	30.57		Vápenocementová om.	S1
1.06	Chodba	5.15		Vápenocementová om.	S1
1.07	Archiv	31.31		Vápenocementová om.	S1
1.08	Sklad	25.30		Vápenocementová om.	S1
1.09	Sklad	25.62		Vápenocementová om.	S1
1.10	Archiv	31.18		Vápenocementová om.	S1
PLOCHA MÍSTNOSTÍ CELKEM:		293.03			

LEGENDA MÍSTNOSTÍ - SEKCE C

ČÍSLO	NÁZEV MÍSTNOSTI	PLOCHA	PODLAHA	STĚNA	SKLADBA PODLAHY
1.01	Jídelna	145.79		Vápenocementová om.	S1
1.02	Přípravna, myčí	21.52		Vápenocementová om.	S1
1.03	Chodba	13.05		Vápenocementová om.	S1
1.04	Chodba	11.48		Vápenocementová om.	S1
1.05	Chodba	22.05		Vápenocementová om.	S1
1.06	Schodišťový prostor	9.66		Vápenocementová om.	S1
1.07	Buňě	5.36		Vápenocementová om.	S1
1.08	Sklad	6.80		Vápenocementová om.	S1
1.09	Sklad	7.12		Vápenocementová om.	S1
1.10	Technická místnost	5.30		Vápenocementová om.	S1
1.11	WC ženy	7.97		Vápenocementová om.	S1
1.12	Šatna zaměstnanci	7.98		Vápenocementová om.	S1
1.13	Úklidová místnost	5.95		Vápenocementová om.	S1
1.14	WC muži	12.39		Vápenocementová om.	S1
1.15	Technická místnost	3.84		Vápenocementová om.	S1
PLOCHA MÍSTNOSTÍ CELKEM:		286.06			

LEGENDA MATERIÁLŮ A ZNAČEK

- ZDIVO C 25y
- ZDIVO Z BETONOVÝCH BLOCKPANELŮ
- ZDIVO Z TVÁRNIC POROTHERM
- NOVÝ OKAPOVÝ CHODNÍK Z BETONOVÝCH DLAŽDIC
- ODSTRANĚNÍ STÁVAJÍCÍ NADRUŽ. PODZEMNÍ Z DRUŽKOVÉHO KAMENIVA
- ZATEPLENÉ SOKLU BUDE PROVEDENO 500MM POD ÚROVEŇ UPRAVENÉHO TERÉNU. PROTI ŽE NUTNÉ RUZEMNÍ STÁVAJÍCÍ KONSTRUKCI PLOCHU V PRŮMĚRU CCA. 400-500MM A NÁSLEDNÉ KOMPLETNÍ OPRAVU. CCA 70%) STÁVAJÍCÍ KONSTRUKCE JE NUTNÉ ODSTRANIT. CCA 30% STÁVAJÍCÍ STĚNY DESKAMI Z MONOL. KLIM V TL. 50MM. NAKLONĚNÉ BETONOVÉ ČASTI STĚSÍN NUTNO SANOVAT. BUDE PROVEDEN ANTIKOROZNÍ NÁTĚR VÝZTUŽ A KOMOZNÍ MŘÍŽOU INDUSKRET - BS 10.11. NÁSLEDNĚ SE MUSÍ BUDE KOMPLEXNÍ OMÍTKA INDUSKRET - BS 5.40 A IMPREGNACNÍ NÁTĚR INDUFLOOR - BI 10.03.

PŘEDPOKLÁDANÉ SKLADBY PODLAH

S1 CEMENTOVÝ MOTĚR TL. 50MM
VÝTĚRKA MASA ZA
PODKLADNÍ BETON TL. 150MM

POZNÁMKA

- VŠECHNY KLEMPÍŘSKÉ A SKLADBY KONSTRUKCÍ NUTNO OVĚŘIT NA STAVBĚ
- DOKUMENTACE BYLA ZPRACOVÁNA NA ZÁKLADĚ PODKLADŮ DODANÝCH INVESTOREM
- U SEKCE A NEBYLA NALEZENA ZÁVAZNÁ DOKUMENTACE SKUTEČNÉHO STAVU
- PŘI REALIZACI NUTNÉ DODRŽOVAT TECHNOLOGICKÉ PŘESTÁVKY A DETAILY DODAVATELŮ A VÝROBCŮ MATERIÁLŮ
- VŠECHNY KONSTRUKCE NA FASÁDĚ (ZDIVO, KRYTINA, KONZOLY, REKLAMNÍ TABULE, ATP. ZEMNÍKY APOD.) NUTNÉ ODPOVÍDAT A PŘ. OVĚŘENÍ ZNOTU SPÚ.

DENNÍM PROVOZEM DNEMNÍCH VRSTVE :

- 1 - DĚLOVÉ ZMĚNY DVOJSMĚNNÉ
- 2 - DĚLOVÉ DNY KRÁTCEJŠÍ
- 3 - PLASTOVÉ DNO
- (SAMAŽDNÉ VRATA - PLOCHOVÉ)

PI - NEROZSTUP KOMÍN BUDE PŘEKRYTÍM DLE NOVÉHO ZATEPLENÍ

P2 - NEROZSTUP KOMÍN BUDE PŘEKRYTÍM DLE NOVÉHO ZATEPLENÍ

P3 - MANUÁLNÍ ČÁSTI MOTOROVÉHO SCHODIŠTĚ NUTNO SANOVAT. BUDE PROVEDENA OPRAVA REPROFILAČNÍCH HMOTOU (MALTOU) - BES 5/40 A IMPREGNACNÍ NÁTĚR INDUFLOOR - BI 10.03. NÁSLEDNĚ SE SCHODIŠTĚ OPATŘÍ PROTIKLUZOVOU ÚPRAVOU (ARMO LINE) PRAHOVÝMI - MARMOLIT. SCHODIŠTĚ BUDE STUPNĚ A PODESTY OPATŘENY NOVÝM HOBKOVÝCH OBKLADOM, PROTIKLUZOVÝM PRAHOVÝM PROFILEM. PO SCHODIŠTĚ BUDE PROVEDENA KONTROLA ZÁSTŘEŠNÍ ESISTENCE PROTISKLU, KTERÝ NEBO PŘÍSTUPNÍ. NUTNO ZJISTIT ZDA JE PROSTOR VYUŽÍVÁN, V OPAČNÉM PŘÍPADĚ BUDE ZAZDĚNO STÁVAJÍCÍ OKNO.

SEKCE OBJEKTU Č.P. 115

SKLADBY KONSTRUKCÍ

ZA1 - NOVÝ PODKLAD - STÁVAJÍCÍ KEMENNÝ OBKLAD SOKLU BUDE OČIŠTĚN. NEDOLOŽENÉ KUSY SE ODSTRANÍ (NEBUDE NEBEZPEČÍ VYSPRAVIT HRUBOU VAPENNOU MALTOU, KTERÁ NEBEZPEČÍ BUDOU BŘÍZNY MĚSTNÝM ZAŘÍZENÍM TLOUŠŤKU TEPELNÉHO IZOLANTU). HOVNO MUSÍ BÝT ŘÁDNĚ OČIŠTĚN, SUCHÝ A PRAVÝ.
- PENĚLNÝM LITÉNÝ AKRYLÁTOVÝM TMELEM. HYDRAULICKÉ PODKLADNÍ OMÍTKY IMPREGNACE.
- SYSTÉMOVÁ LEPICÍ MALTA
- IZOLAČNÍ DESKY XPS TL. 50MM , BUDOU KOTVENY KOVMÉ TALÍŘOVÝMI HMOŽDÍNKAMI
- LEPICÍ A STĚRKOVÁ MALTA VYZTUŽENÁ SKLOTEXTILNÍ SÍTOVINOU TL. 3MM
- PODKLADNÍ SYSTÉMOVÝ PENETRAČNÍ NÁTĚR
- JEMNOZRNNÁ OMÍTKOVINA - MARMOLIT

ZA2 - STÁVAJÍCÍ KAMENNÝ OBKLAD SOKLU BUDE POKOVÁNA, DOPRAVÍ NEBO NEDOLOŽENÉ KUSY BUDOU OPRAVENY

U SEKCE B DOCHÁZÍ K ODTRHÁVÁNÍ KAMENNÉHO OBKLADU SOKLU V KVALITĚ OD TERÉNU. DOPORUČUJE SE PROTO ZAŘÍZNE KOLEJOVAT OBKLADNÉ OBJEKTU A PROVEDENÉ OMÍTKOVÉ (NENÍ SOUČÁSTÍ DOKUMENTACE). POKUD TOTO VLIVAJÍCÍ NEBUDE ODSTRANĚNO OPRAVOU OMÍTKOVÉHO OVLIVNĚNÍ.

NAD ÚROVNÍ A OVLÁDNÍ STVORY BUDOU PROVEDENY VŠEP Z DESEK Z MONEBÁLNÍ KLIH O VÝŠCE 500MM A S PŘESAHEM MIN. 150MM OD OSTĚNÍ OKENNÍCH STVORŮ NA OBĚ STRANY.

Ing. Jiří Landa
Autorizovaný inženýr
Nabě 514
747 41 Velká Polom

PROJEKTOVÁ
KANCELÁŘ
Tel: 602 Odstraněno

E-mail: +420 731 331 332, email: landa@landa.cz, WWW: www.landa.cz

OSSZ FRYDEK-MÍSTEK
ENERGETICKÉ ÚSPORY ZATEPLENÍM OBVODOVÉHO PLÁŠTĚ

INVESTOR: Česká správa sociálního zabezpečení
Křížová 1292/25, Praha, Smíchov, 150 05

ODPOVĚDNÝ PROJEKTANT: ING. JIŘÍ LANDA

VYPRACOVAL: ING. JIŘÍ LANDA

STUPEŇ DOKUMENTACE: DSP

DATUM: 01/2022

MĚŘÍTKO: 1:100 (Tisk 1:50x2)

VYKAZ:

PŮDORYS 1.PP - NOVÝ STAV

ČÍSLO VÝKRESU:

F.1.11