


Půdorys 2.NP - stávající stav, bourání
M 1:50

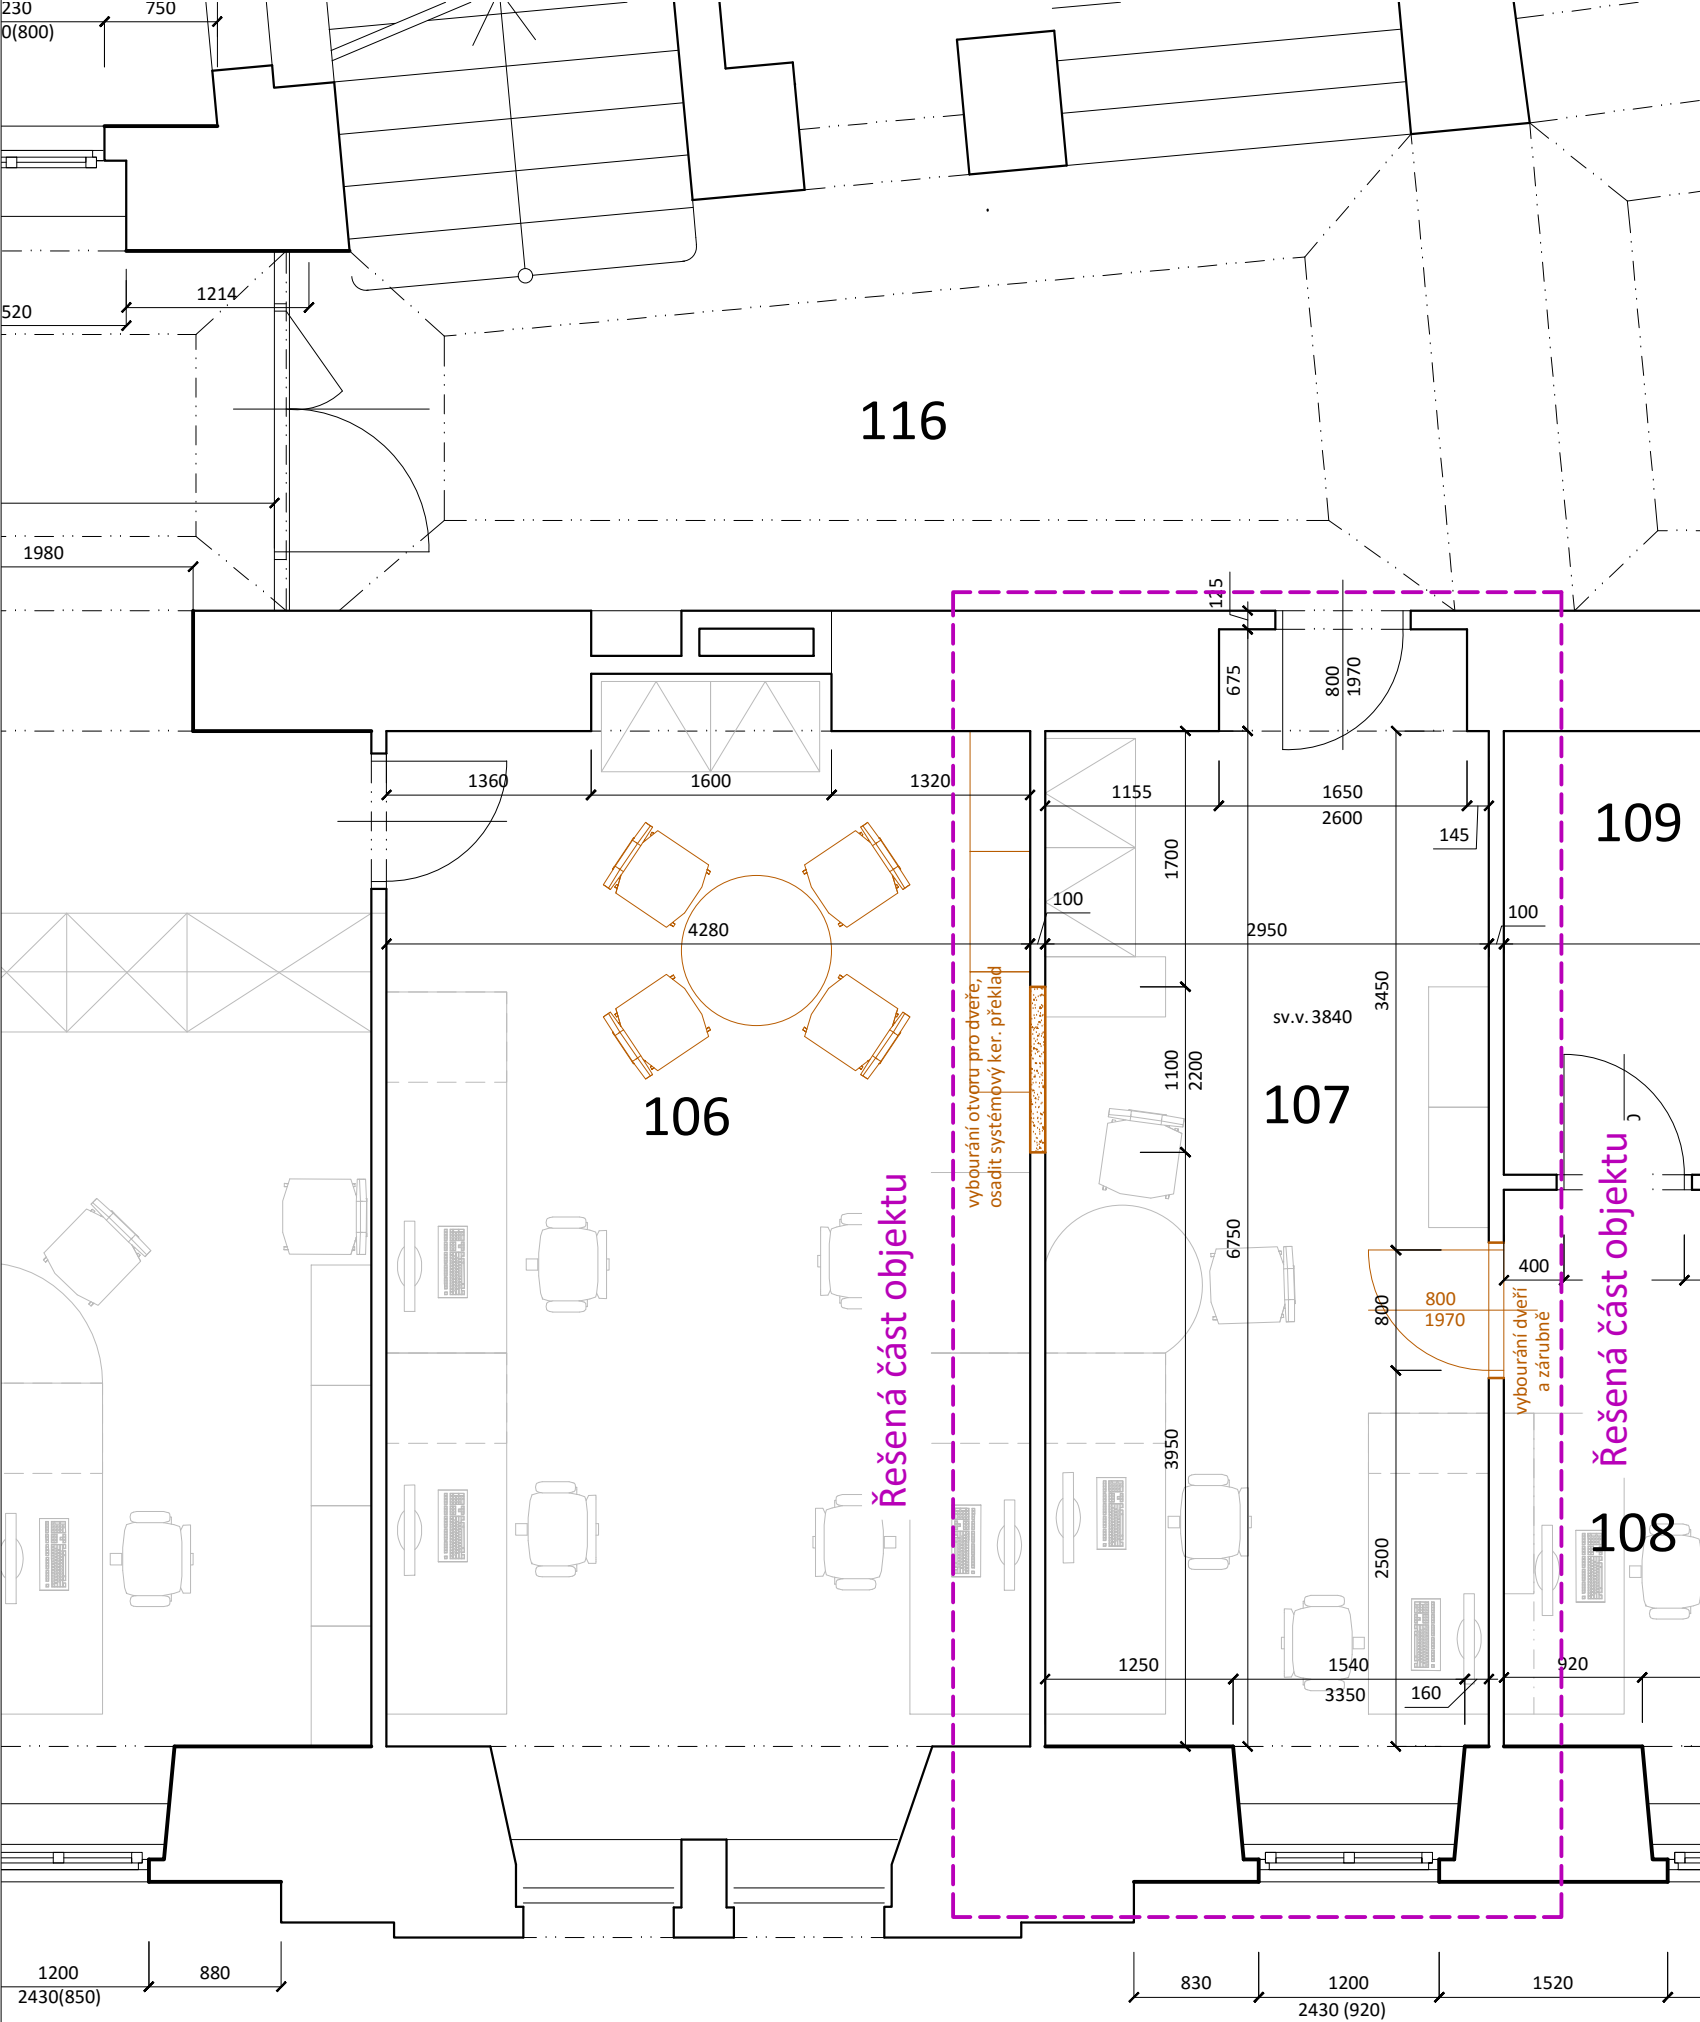

Tabulka místností:

č.m.	název	plocha (m2)	podl.	sv. v.	poznámka
106	Kancelář	31,73	PVC	3940	neřeší se
107	Kancelář	21,63	PVC	3940	oprava omítek , vypourání dveří
108	Kancelář	23,23	PVC	3940	neřeší se
109	Server	17,64	PVC	3940	neřeší se


Legenda materiálů:

- stávající konstrukce
- bourané konstrukce

Poznámky:


Jakékoliv nesrovnalosti konzultovat s projektantem.
Bude provedena demontáž části stávajícího nábytku a vybavení v klientském centru, vybavení bude uloženo na místo určené vedoucím pracovníkem OSSZ případně uloženo na skládku.
Bude proveden demontáž stávajícího kamerového systému.
V místech nově vyzdívaných příček budou doplněny ke stávající keramické dlažbě keramické soklíky.
V řešených prostorách budou oškrábány veškeré omítky, vyspraveny a nově vymalovány.

Schema objektu
M 1:500

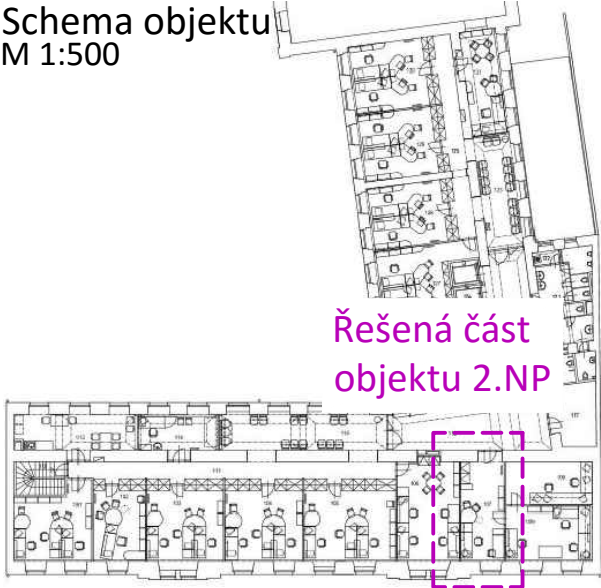

Řešená část
objektu 2.NP

Výškový systém Bpv:

<div><div>Sandra KREJČOVÁ Projekční a inženýrská činnost Autorizovaný technik pro pozemní stavby ČKAIT 0402147</div></div>		Kotvina 52, Okounov 431 51 IČO: 763 70 542 Tel.: +420 605 430 175 E-mail: krejцова@doupov.cz	
Vypracoval: Sandra Krejčová	Zodpovědný projektant: Sandra Krejčová	Číslo autorizace: ČKAIT 0402147	Město: Plzeň
Investor: Česká republika - ČSSZ, Křížová 25, 225 08 Praha 5			
Stavba: OSSZ Plzeň - město stavební úpravy dispozic Americká 28-30, Plzeň 303 18			
Profese: D.1.1 - Architektonické a stavebně technické řešení			
Název výkresu: Půdorys 1.NP - stávající stav, bourání			
Stupeň: DPS		Datum: 09/2015	
Měřítko: 1:50		Č. zak.: 09-2015	
Formát: 6x4A		Číslo výkresu: D.1.1.2	
		Číslo paré: 02	