


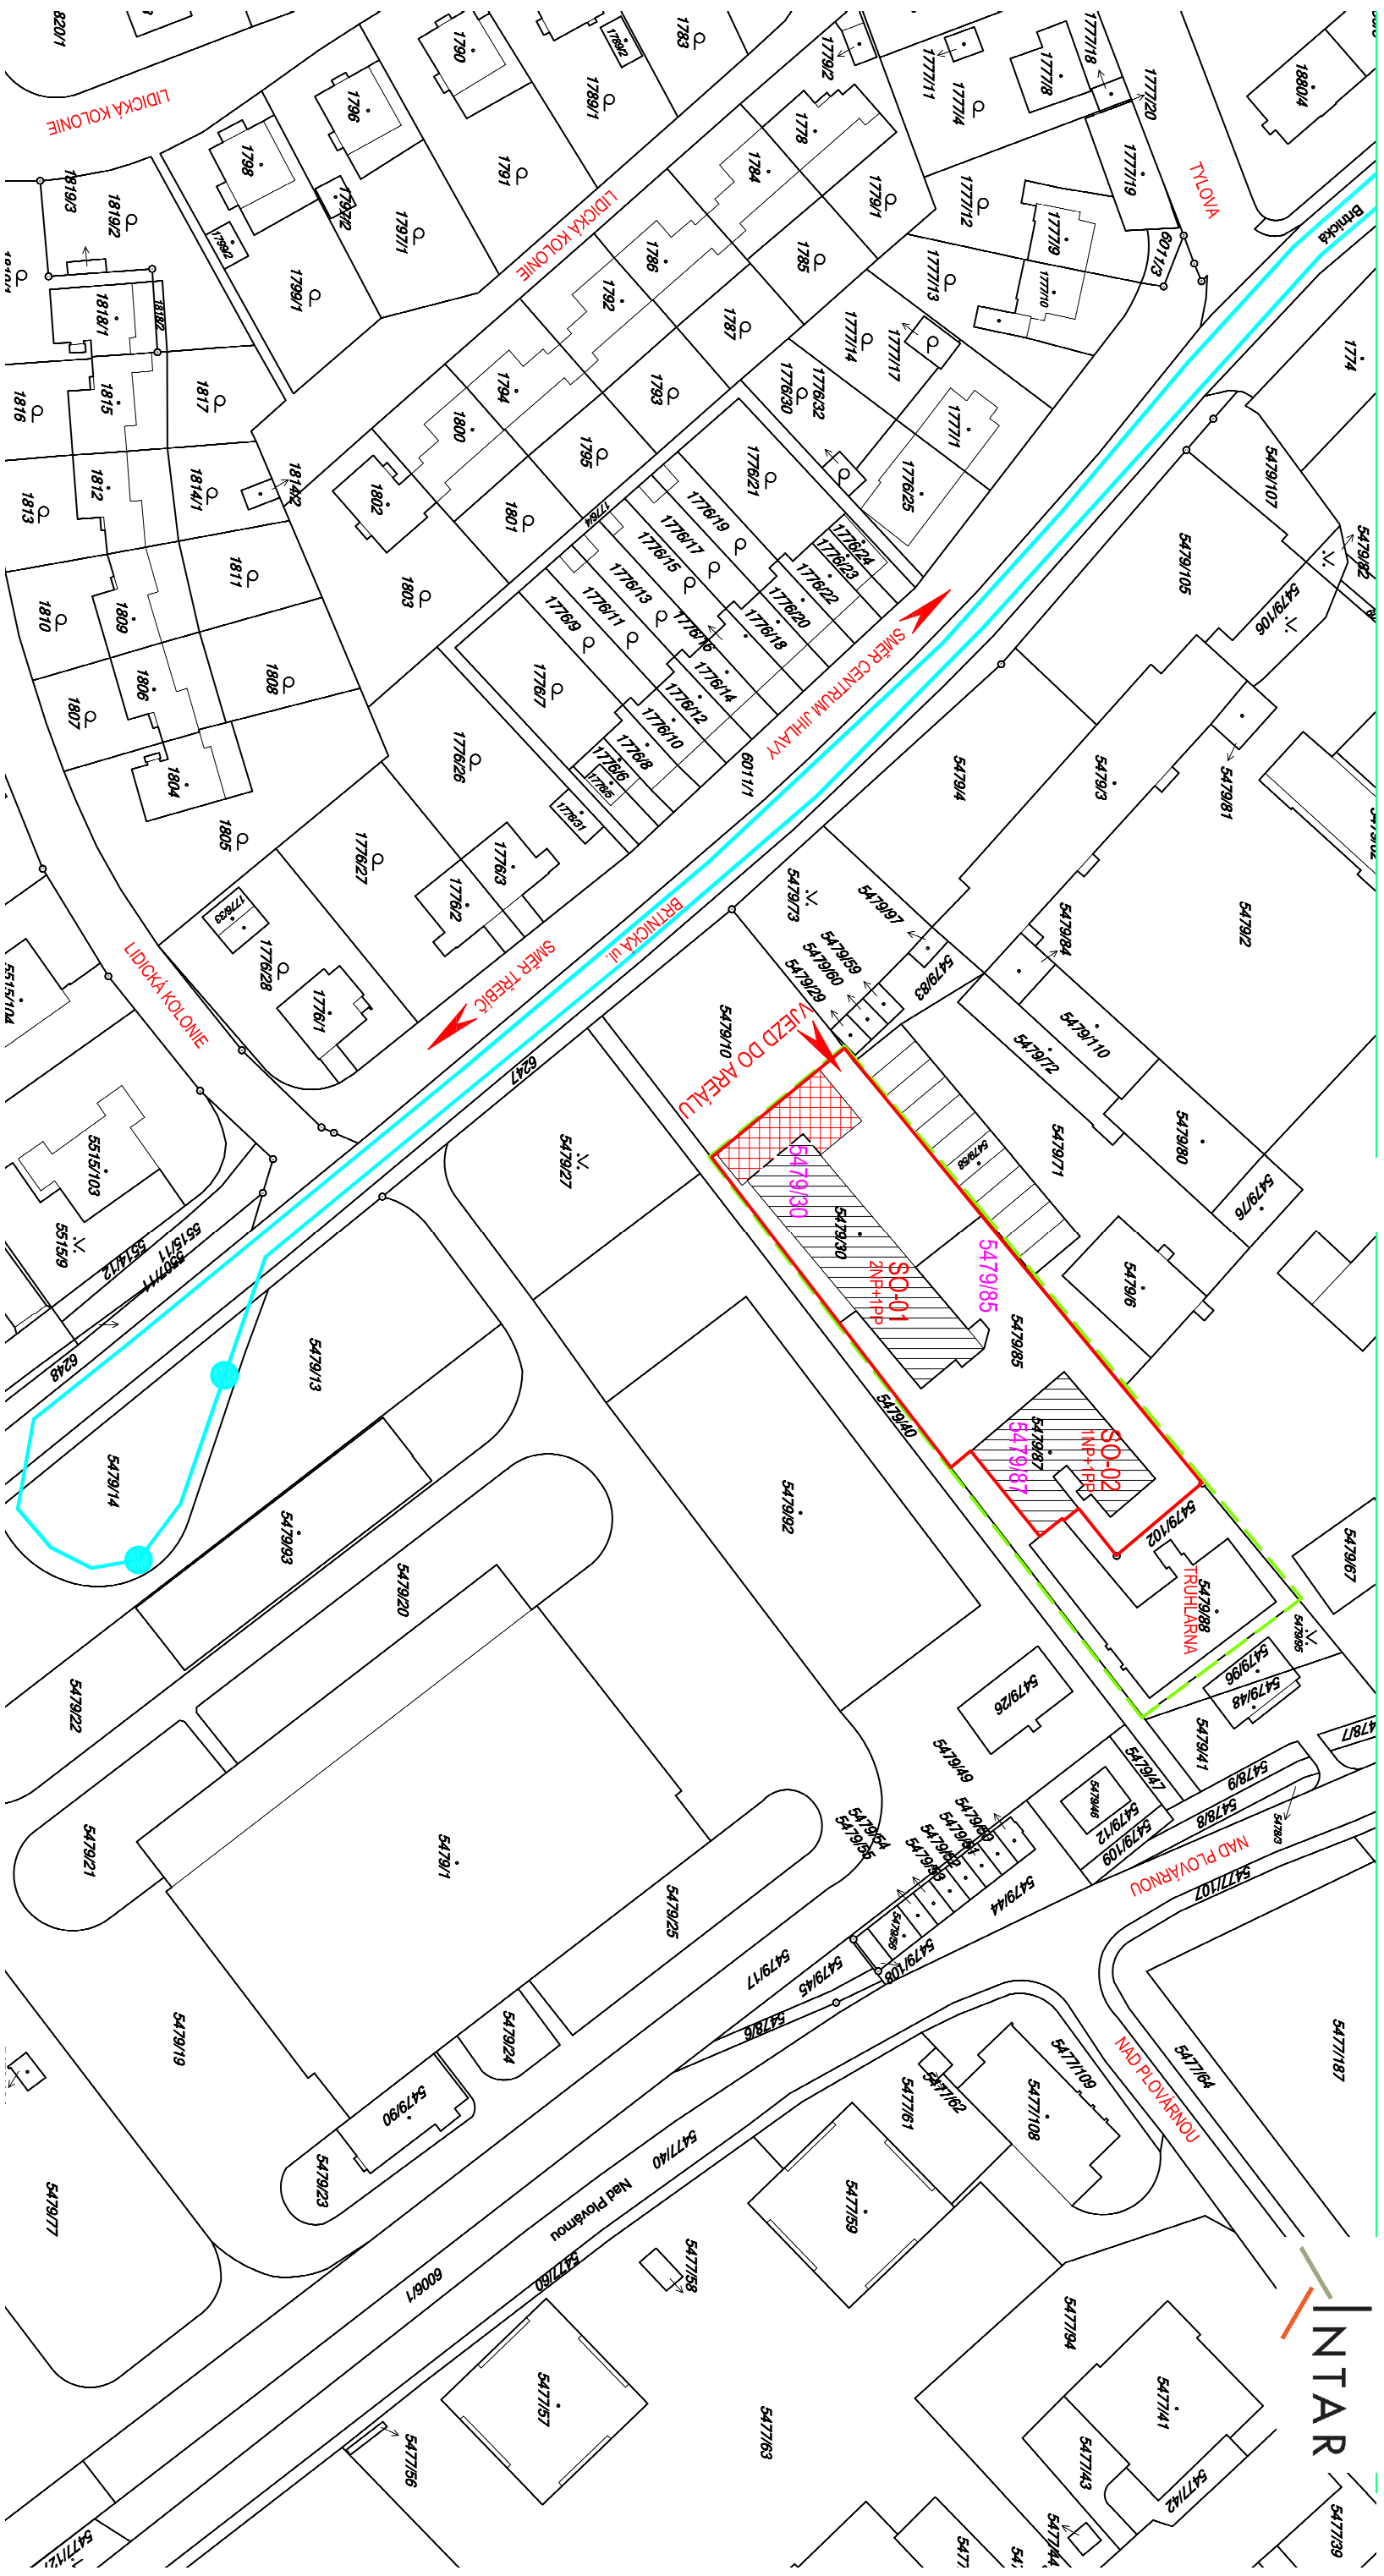

LEGENDA:

STÁVAJÍCÍ OBJEKTY A POZEMKY DLE KATASTRU NEMOVITOSTÍ


ŘEŠENÉ OBJEKTY

 NÁSTAVBA 2.NP V JIŽNÍ ČÁSTI ŘEŠENÉHO OBJEKTU NA STÁVAJÍCÍM PŮDORYSU

OPLOCENÍ AREÁLU (VČ. STÁVAJÍCÍ TRUHLÁRNÝ)

HRANICE ŘEŠENÉHO ÚZEMÍ

 MHD - LINKA AUTOBUSŮ / ZASTÁVKA

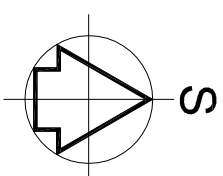

VEDOUcí TÝMU	ING.ARCH.TOMÁŠ DOHNAL		
VYPRACOVAL	ING. MARTIN NOVÁK		
INVESTOR	ČESKÁ REPUBLIKA - ČESKÁ SPRÁVA SOCIÁLNÍHO ZABEZPEČENÍ Křižová 25, 226 08, Praha 5		
MÍSTO STAVBY	OSSZ Jihlava, Brtnická 989/25, 586 01, Jihlava parc.č. 54/79/30, 54/79/85, 54/79/87		
AKCE :	OSSZ JIHLAVA - REKONSTRUKCE BUDOVY, ULICE BRTNICKÁ 25		
VÝKRES :	MĚŘÍTKO :		
SITUAČNÍ VÝKRES ŠIRŠÍCH VZTAHŮ	1 : 1000		
KOPIE :		Č.VÝKRESU :	
		C.1	