

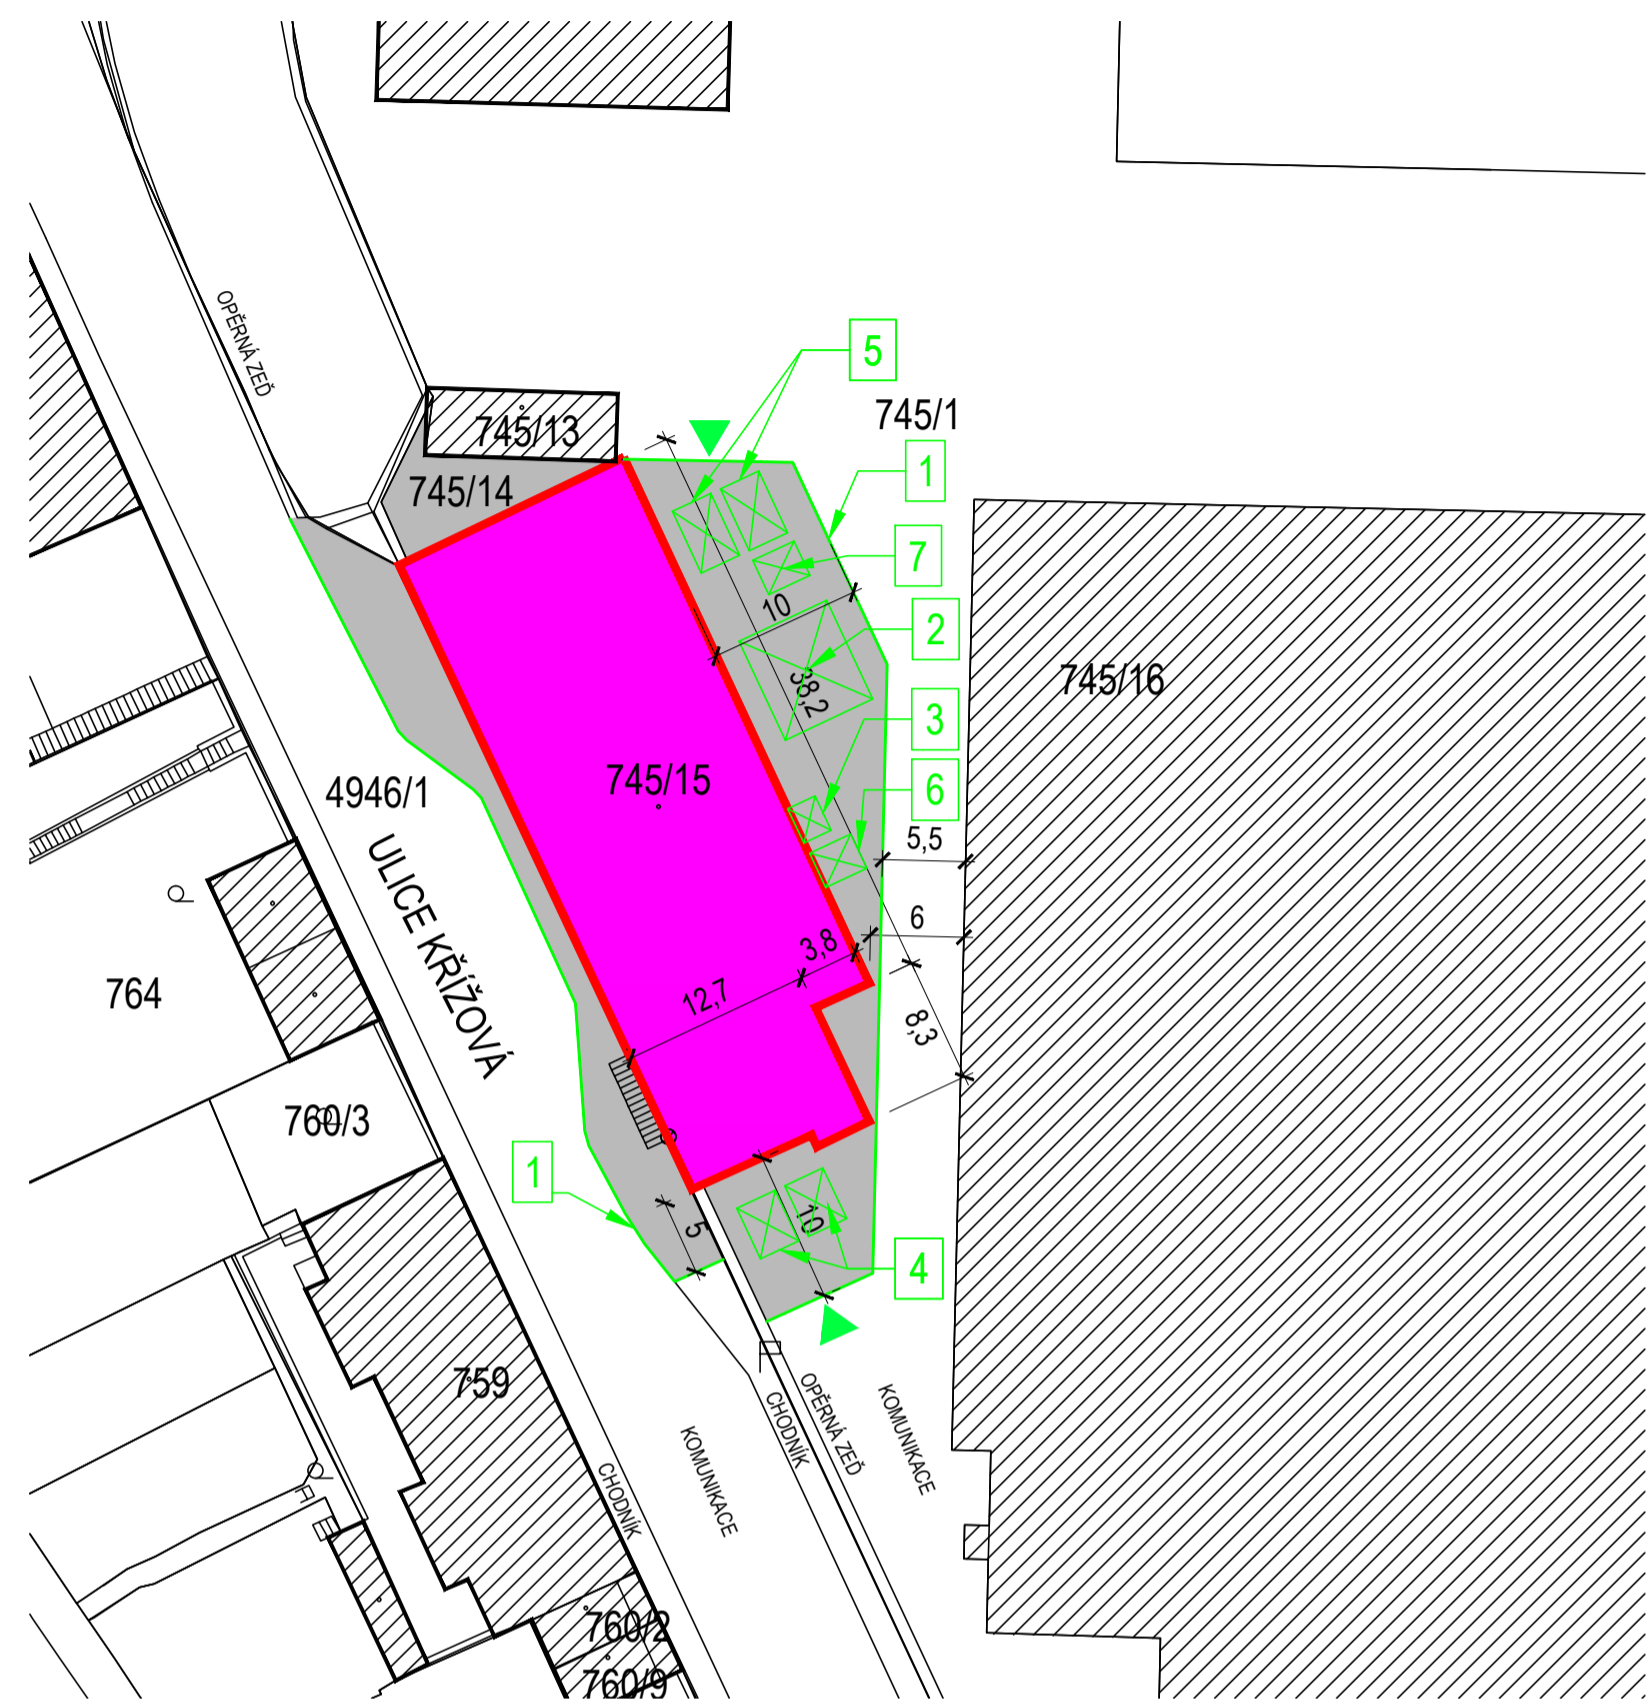


M 1:3000

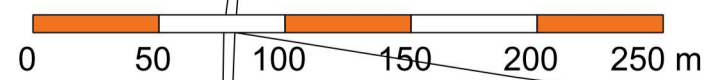

M 1:500

- LEGENDA:**
- POZEMKY KATASTRU NEMOVITOSTÍ
 - OBJEKT ČSSZ
 - ▨ OKOLNÍ OBJEKTY
 - ULICE KRÍŽOVÁ
 - VJEZD Z ULICE KRÍŽOVÁ DO AREÁLU
 - POJEZDY STAVEBNÍ TECHNIKY V AREÁLU
- LEGENDA ZOV:**
- ▭ PŘEDPOKLÁDANÝ ROZSAH ZAŘÍZENÍ STAVENIŠTĚ (BUDE UPŘESNĚN PO VÝBĚRU ZHOTOVITELĚ)
 - VJEZD NA STAVENIŠTĚ
 - 1 HRANICE STAVENIŠTĚ (MOBILNÍ OPLOCENÍ)
 - 2 KOLOVÝ MOBILNÍ JEŘÁB
 - 3 KOLMÝ STAVEBNÍ VÝTAH
 - 4 PLOCHA NA SUTĚ (KONTEJNERY)
 - 5 SKLÁDKA KUSOVÉHO STAVIVA
 - 6 SKLAD NÁŘADÍ A MATERIÁLU
 - 7 PLOCHA PRO ULOŽENÍ SYPKÉHO MATERIÁLU

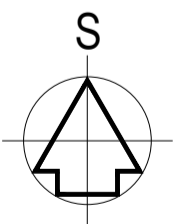

±0,000=219,300 m n.m. VÝŠKOVÝ SYSTÉM Bpv

VEDOUcí TÝMU	ING.ARCH.TOMÁŠ DOHNAL	Bezdruvova 17a, 666 73 Brno www.intar.cz, info@intar.cz tel.: 543 422 111, fax: 543 211 173	
VYPRACOVAL	ING.PETR POSLUŠNÝ		
INVESTOR	ČESKÁ REPUBLIKA - ČESKÁ SPRÁVA SOCIÁLNÍHO ZABEZPEČENÍ Křížová 1295/25, 225 08, Praha 5	ZAK.Č. AKCE	303 290 21 - 3
MÍSTO STAVBY	ČSSZ, Křížová 3194/6a, 225 08, Praha 5 parc.č. 745/15, k.ú. Smíchov	STUPEŇ PD	DUR + DSP
AKCE	ČSSZ - DATOVÉ CENTRUM ČSSZ	DATUM	05/2014
VÝKRES:	SITUACE ZOV	PROFESE	4 x A4
		SOUBOR	C
	MĚŘÍTKO:	KOPIE:	Č. VÝKRESU:
	1:3000		C.4
	1:500		