

poř. č. pol.	č. položky ceníku	zkrácený popis	m.j.	množ.	jednotk. cena	cena celkem v Kč
-----------------	----------------------	----------------	------	-------	---------------	------------------

801 - 1 Upravy povrchů

		Isolace tepelná prováděná souběžně s výměnou krytiny ve svislých stěnách vikýřů s deskami z minerální vlny tl. do 100 mm. Pol. tl. izolace může být změněna s vazbou na projekt pro provedení stavby, tepelné technický výpočet dle ČSN 730540. 1,65x2,5x0,5x4=8,25; pozice mezi okny 0,5x1,5x3=2,25; sloupky 0,15x1,5x9=2,03; šikmé plochy boků 0,25x1,5x0,5x4=0,75; tepelné mosty 5,7	m2	18,98	227,00	4 308,46
2		Specifikace minerál. desky (var. vata s rozpínací schopností) U = 0,24W/m ² K 18,98+2% ztratné, tl. 100 mm	m2	19,36	145,00	2 807,20
3	34697-1155	Isolace tepelná mansardy - svislé stěny dtto pol. 1 2,2x2,5=11; 1,25x 8,6=10,75; tepelné mosty 2,6	m2	24,35	227,00	5 527,45
4		Specifikace minerální desky tl. 100 mm (var. vata s rozpínací schopností) 24,35+2% ztratné	m2	24,84	145,00	3 601,80
5	62142-1133	Vnější omítky vysrávka římsy po výměně krytiny, omítka vápenocementová hladká ve stupni složitosti III	m2	6,8	433,00	2 944,40
6	62240-1971	Příplatek za profilaci říms a zdobení	m2	3,2	-	-
7	62240-1971	Příplatek za klopení s přísadou pro zvýšení přilnavosti	m2	6,8	26,00	176,80
8	62241-1121	Oprava fasádního náteru v barvě původní omítky dvojnásobná + penetrace jednobarevná 6,8 římsy; fasáda po odstranění lešení v místě kotev 10% z 581,2=58,12	m2	64,12	158,00	10 130,96
9	95290-1114	Vyčištění ploch a zamezení plochy staveniště (22,65+3,85+13,1)x1,2=47,52 m2; plocha pod fasádním lešen 57,02 m2	m2	104,54	38,00	3 972,52

10	99801-1002	Přesun hmot pro budovy občanské s nosnou konstrukcí zděnou pro budovy do 12 m, vodorovná vzdálenost do 100 m	t	0,948	388,00	367,82
Úpravy povrchů celkem						33 837,41

783 - Nátěry

11	78327-1001	Nátěry střešních háků polyuretan 1x S2008 + U2011 (var. 2xU2051) 0,08x(39,6+6,8+5,3+9,05)	m2	4,86	327,00	1 589,22
12	78375-1000	Nátěr ponechaných i vyspravených částí bednění proti dřevokazným houbám 159,69+65,97+14,8+109,2+39,6	m2	389,26	38,00	14 791,88
Nátěry celkem						16 381,10

766 - Konstrukce truhlářské

13	76612-1210	Montáž obkladu stěny boků vikýřů z uměl. dřev. lamel Thermowood (popř. jiná varianta dle projektu pro provedení stavby) do výšky 2,75 m s dilatováním 1,95x1,5x0,2x6=3,51; doplňky mezi okny, sloupky pod okny a římsy = 10,6	m2	14,11	486,00	6 857,46
14		Specifikace: lamely Thermowood 14,11+10% prořez, lištování v ceně montáže vč. dodávky	m2	15,52	984,00	15 271,68
15	99876-6102	Přesun hmot pro konstrukce truhlářské, vodorovná vzdálenost do 50 m v objektu o výšce do 12 m	t	1,828	870,00	1 590,36
16	76611-1820	Demontáž obkladu stěn vikýřů plných	m2	14,11	49,00	691,39
Konstrukce truhlářské celkem						24 410,89

800-3 - Lešení

17	94494-5012	Montáž záchranné stříšky h do 4,5 m š do 2 m	m	1,10	204,00	224,40
18	94494-5192	Příplatek za použití stříšky 2 měsíce	m	1,10	74,00	81,40
19	94610-1211	Montáž stavebního výtahu s nosností do 650kg - základní sazba	ks	1	2 500,00	2 500,00

20	94610-1212	Montáž každého metru zdvihu výtahu nos. 650 kg	m	17,87	94,00	1 679,78
21	94610-1213	Montáž kotvy staveb. výtahu nos. 650 kg do cihelného zdiva	ks	5	122,00	610,00
22	94610-1217	Nájem stavebního výtahu nos. 650 kg základní sazba	D	6	200,00	1 200,00
23	94610-1218	Nájem stavebního výtahu 650kg každý ve zdvihu 17,87x6	D	107,22	55,00	5 897,10
24	94610-1221	Demontáž stavebního výtahu 650 kg základní sazba	ks	1	500,00	500,00
25	94610-1222	Demontáž každého metru zdvihu stavebního výtahu 650 kg	m	17,87	55,00	982,85
26	94610-41111	Montáž pracovní plošina mobilní pro nosnost do 500 kg nájem	ks	1	8 000,00	8 000,00
27	94900-9101	Přesun hmot lešení	t	4,676	1 800,00	8 416,80
28	94494-5812	Demontáž záchytné stříšky	m	1,10	59,00	64,90
29	94194-1032	Montáž lešení 1 řad. s podl. š. 1,0 m, H do 3,0 m	m2	581,2	32,00	18 598,40
30	94194-1192	Příplatek za každý měsíc použití lešení 2 měsíce	m2	581,2	48,00	27 897,60
31	94194-1832	Demontáž lešení 1 řad. s podlázkami š 1,0 m výšky do 30 m	m2	581,2	21,00	12 205,20
32		Podmínky pro použití technologie pol. 19 až 25 a pol. 29 až 31: a) zajištění souhlasných stanovisek staveb. úřadu, MÚ odborů dopravy, místního hospodářství, Policie ČR, DI, IBP b) projekt ZOV pro provedení stavby změna PD c) plán koordinace prací a BOZP na staveništi změna PD d) veřejný zábor ploch podle bodů a, b, c	soub.	1	25 000,00	25 000,00
Lešení celkem						113 858,43

765 - Krytiny tvrdé

33	76531-3110	Zastřešení jednoduch. dvoudřáž. maloformát. taškou keramickou na sucho montáž vč. dodávky materiálů	m2	404,32	412,00	166 579,84
34	76531-8533	Montáž vč. specifikace materiálu hřeben jednoduch. na sucho s odvětráním 6,8+11,45+7,8+1,4+10,3	m	37,75	505,00	19 063,75
35	76531-8634	Montáž vč. specifikace nárož. hřebene slož. dřážk. hřebenač do malty 7,6x2 Lemování a těsnění v okapní části větracím okapním pásem a větrací mřížkou atypickou, cementovláknitá deska perforovaná natřená v barvě fasády	m	15,2	640,00	9 728,00
36	76533-3225	dodávka a montáž 22,5+4,2+12,7+8,3+6+4,2+8,8	m	66,7	331,00	22 077,70

37	76533-3239	Přířezání drážkových malometrážních tašek	m	85	95,00	8 075,00
38		D+M univerzální stoupační komplet 400/250mm	ks	12	1 530,00	18 360,00
39	76571-3336	Pokrytí štitového zdiva obráceným prejzovým korytkem do malty	m			
40	76571-8543	hydrofobizované - štíty k sousedním budovám 8,4+7,7+8,8+6,9	m	31,8	293,00	9 317,40
41	76532-9109	Pokrytí ozdob. štítu s oknem - ozdobný vikýř bobrovky do hydrofob. malty	m	3	336,00	1 008,00
42	99876-5102	Těsnění všech prostupů střechou těsnícím tmelem hydroizolač. s požární odolností EI90	m2	13,3	448,00	5 958,40
43		Přesun hmot do 50 m výška do 12 m	t	20,519	950,00	19 493,05
44		Dodávka + montáž ukončení ukončovací taškou levou	m	21,6	460,00	9 936,00
45		Specifikace větrací tašky	ks	110	119,00	13 090,00
46		Specifikace rozdělovací hřebenač (oplechování je nepřipustné)	ks	1	1 080,00	1 080,00
47		Specifikace větrací pás hřebene (na nárožích je větrací pás nepřipustný)	m	15,2	228,00	3 465,60
		Dodávka a montáž kovových protisněhových háků ve 3 řadách prostřídane u okapních částí střechy	ks	405	22,00	8 910,00
Krytiny tvrdé celkem						316 142,74

711 - Izolace proti vodě a povlakové krytiny

48	71240-0832	Izolace povl. střech demontáž 1 vrstvy asfalt. šindele + podkladní pás - celkem odstranění 2 vrstev	m2	498,95	12,00	5 987,40
49	99871-2102	Přesun hmot pro hydroizolace svislý přesun vč. odvozu na skládku	t	0,248	4 710,00	1 168,08
50	99871-2199	Přesun hmot zvětšený o příplatek za 11 km	t	0,248	11 500,00	2 852,00
51		Poplatky na skládce	t	0,248	4 500,00	1 116,00
52	71144-1559	Izolace pojistná natavená vodotěrná NAIP zatavené spoje tl. 4 mm, 2 pásy s prostřídáními spoji zesílená v ploše do dvora, na vikýřích vč. specifikace	m2	590,06	234,00	138 074,04
53	71144-2559	Izolace pojistná doplnková natavená svislá -mansardy se zatavenými spoji tl. NAIP 4 mm vč. specifikace	m2	94,75	248,00	23 498,00

54	71174-5567	Izolace detailu pod kontralatě NAIP pásy šířky min 100 mm (var. těsnící pásy systémové)	m	540	17,00	9 180,00
Izolace proti vodě celkem						181 875,52

713 - Izolace tepelné

55	71311-1111	Izolace tepelná v ploše střechy u podkrovní doplnění pro řešení tepelných mostů pokládáná vrchem polystyren EPS 100 mm tl. 5,5x37,75	m2	207,63	44,00	9 135,72
56		Specifikace polystyren EPS tl. 100 mm 207,63 + 7% ztratné	m2	222,16	130,00	28 880,80
57	99871-3102	Přesun hmot pro izolace tepelné do 12 m výšky	t	0,136	3 894,00	529,58
Tepelné izolace celkem						38 546,10

762- Konstrukce tesařské

58	76234-2202	Tesařské laťování, střední rozteč pro zvolenou keramickou krytinu maloformát.	m2	404,32	32,00	12 938,24
59		cca 22 montáž	m3	5,495	5 800,00	31 871,00
60	76234-2203	Specifikace SM I tř. latě 60/40	m2	489,31	22,00	10 764,82
61		Tesařské laťování střech kontralatě montáž 404,32+19,24+65,75	m3			
62	76233-2931	Specifikace řezivo smrk I. tř. latě 60/40 (střecha, mansarda střechy pult. vikýřů)	m3	1,303	5 800,00	7 557,40
63		Tesařská oprava pultových vikýřů hranolem 100/100 pl. do 120 cm2	m	135	187,00	25 245,00
64	76234-1212	Specifikace SM I. tř. hranol 100/100 mm 135x0,1x0,1 + 7% prořez	m3	1,445	6 200,00	8 959,00
65		Tesařské bednění střech prkna hrubá rovná předpoklad výměny 32% plochy	m2	244,99	72,00	17 639,28
66	76234-1811	160m2, oprava záklopu vikýřů 65,75+19,24=84,99 m2	m3	5,88	4 600,00	27 048,00
67	76271-2130	Specifikace SM I. tř. prkna neomítaná tl. 2,4 cm	m2	244,99	27,00	6 614,73
68		Demontáž poškozených prken bednění - předpoklad 32% plochy	m			
		Vyspravení poškozených částí krovu s vyřezáním a vsazením náhradních profilů prům 140/180 mm	m	9,26	272,00	2 518,72
		Specifikace SM I. tř. hranoly 140/180 mm 0,233 + 9% prořez	m3	0,254	6 800,00	1 727,20

69	76279-5000	Tesařské konstrukce vázané spojovacími prostředky	m3	14,377	722,00	10 380,19
70	99876-2102	5,495+1,303+1,445+5,88+0,254 Přesun hmot pro výšku do 12 m svislý	t	7,921	1 435,00	11 366,64
71		Separční geotextilie 300 g/m2 dodávka a montáž	m2	389,26	38,00	14 791,88
Tesařské konstrukce celkem						189 422,10

764 Klempířské konstrukce

72	76435-2800	Klemp. demontáž žlabu podokapního půlkruhového	m	60,75	22,00	1 336,50
73	76435-5800	Demontáž žlabu nástřešního	m	8,8	28,00	246,40
74	76433-4890	Demontáž štítového lemování 8,4+7,7+8,8+6,9+6+2,5+2,6	m	49,4	23,00	1 136,20
75	76433-4880	Demontáž lemování zdí 6,0x2+2x2,5+4,4+2,6	m	24	20,00	480,00
76	76435-7801	Klemp. demontáž úžlabí	m	5,2	21,00	109,20
77	76439-1820	Klemp. demontáž překopního plechu pultových vikýřů 11,1+6,7+8,5	m	26,3	28,00	736,40
78	76439-1821	Demontáž oplechování předků pult. vikýřů	m	26,3	25,00	657,50
79	76436-2812	Demontáž střešních výlezů	ks	3	40,00	120,00
80	76445-1801	Demontáž oplechování a komínků ventilace Ø80-120 mm	ks	6	22,00	132,00
81	76445-1802	Demontáž oplechování VZT hranaté 500/500 mm	ks	3	55,00	165,00
82	76433-9842	Klemp. demontáž oplechování zděného komína	ks	1	32,00	32,00
83	76433-9841	Klemp. demontáž oplechování komína plyn Ø300 mm	ks	1	27,00	27,00
84	76434-1811	Klemp. demontáž oplechování antény	ks	1	29,00	29,00
85	76441-0850	Demontáž parapetů oken v mansardě	m	14,2	24,00	340,80
86		Demontáž elektrického topení ve žlabech určené k následné montáži	m	66,7	74,00	4 935,80
87	76422-2220	Klemp. CU D+M okapnice plechová RŠ 120 mm pod folii	m	66,7	248,00	16 541,60
88	76425-2203	22,5+4,2+12,7+8,3+6+4,2+8,8 Klemp. CU žlab půlkruh. podokapní RŠ 330 D+M 1,13 ks háků/1 bm žlabu	m	66,7	589,00	39 286,30
89	76429-5220	D+M CU žlabová dilatace	ks	4	321,00	1 284,00
90	76425-4203	D+M CU žlabové čelo	ks	10	80,00	800,00
91	76425-6201	D+M žlabový roh CU atypický	ks	2	577,00	1 154,00
92	76425-9211	CU žlabový kotlík kónický D+M	ks	6	286,00	1 716,00
93	76455-4201	D+M CU svodové koleno	ks	12	234,00	2 808,00

94	76423-1220	Klempíř. CU D+M lemování štitové zdi RŠ 250 u tvrdé krytiny	m	31,4	401,00	12 591,40
95	76423-1240	Klemp. CU D+M štitové lemování zdi RŠ 400 mm střecha	m	2,6	610,00	1 586,00
96	76423-1230	Klemp. CU D+M lemování zdi RŠ 330 mm 6x2+2x2,5+4,4+2,6	m	24	515,00	12 360,00
97	76429-1210	D+M CU krycí lišty lemu ke zdi RŠ 100 mm 2x2,5+2,6	m	7,6	228,00	1 732,80
98	76425-7202	Klemp. CU D+M úžlabí střecha RŠ 670 mm se středovou vodní drážkou	m	5,2	890,00	4 628,00
99	76425-7201	Klempíř. CU D+M úžlabí RŠ 500 nárožního vikýře	m	5	710,00	3 550,00
100	76429-1220	D+M CU překapní plech RŠ 330 mm zavílačí pultových střech vikýřů a nárožního vikýře 11,1+6,7+8,5+2x2	m	30,3	530,00	16 059,00
101	76452-1270	Klemp. CU D+M oplechování předku pultových vikýřů RŠ 500 11,1+6,7+8,5	m	26,3	710,00	18 673,00
102	76452-2210	Klempíř. CU D+M oplechování niky hl. do 850 mm oken v mansardě, ostění, nadpraží, parapet 2x3,84	m2	7,68	1 320,00	10 137,60
103	76424-8221	Klempíř. CU D+M protisněhová zábrana jednotrubková falc. Krytina	m	60,75	940,00	57 105,00
104	76532-3309	D+M CU falcovaná krytina klempíř. RŠ 670 mm pultové= vikýře, nárožní vikýř, mansarda 2,5x11,1+2,5x6,7+2,5x8,5+9,6+19,24 vč. těsnících pásek do falců	m2	94,75	1 440,00	136 440,00
105	76424-1210	Klempíř. CU D+M oplechování prostupů komínků ventilace d Ø80 - 120 mm, nastavení + nový klobouček	ks	6	780,00	4 680,00
106	76426-4220	D+M CU střešní výlez vč. specifikace	ks	3	4 400,00	13 200,00
107	76424-4233	VZT hranaté 500/500	ks	3	3 870,00	11 610,00
108	76423-9210	Klemp. CU D+M lemování zděného komína 500x800 mm	ks	1	5 200,00	5 200,00
109	76424-3211	D+M CU lemování komína plyn Ø300 mm	ks	1	1 500,00	1 500,00
110		D+M CU oplechování antény	ks	1	1 200,00	1 200,00
111		Montáž stávajícího elektrického topení žlabů zpětná	bm	66,7	305,00	20 343,50
112	76424-9210	Klempíř. CU držák hromosvod. lana D+M vč. zpětného osazení hromosvodu	m	50	288,00	14 400,00
113	99876-4102	Přesun hmot do 50 m, výška 12 m	t	1	2 440,00	2 440,00
114		Revize hromosvodu	soub.	1	1 500,00	1 500,00
115		Hliníkové půdní schody s protipožárním poklopem D+M	ks	1	18 000,00	18 000,00
Klempířské konstrukce celkem						443 010,00

Celková rekapitulace

ZRN	Úpravy povrchů	33 837,41
	Nátěry	16 381,10
	Konstrukce truhlářské	24 410,89
	Lešení	113 858,43
	Krytiny tvrdé	316 142,74
	Izolace proti vodě	181 875,52
	Izolace tepelné	38 546,10
	Konstrukce tesařské	189 422,10
	Klempířské konstrukce vč. zpětného osazení hromosvodu a revize	443 010,00
	ZRN celkem	1 357 484,30

VRN	Zařízení staveniště 2,8%	38 009,56
	Provoz investora 0,8%	10 859,87
	Mimořádně ztížené dopravní podmínky 1,9%	25 792,20
	kompletační činnost 1,0%	13 574,84
	VRN celkem	88 236,48
	ZRN + VRN celkem	1 445 720,78
	DPH 21%	303 601,36
	Orientační odhad nákladů realizace stavby celkem	1 749 322,14

Přípravné a projektové práce beze změny dle původního orientačního propočtu

České Budějovice 11. 4. 2015
Výpracovala: Ing. Alena Hynková, CSc

Technická zpráva

VYPRACOVAL Libor Fučík	ZODPOVĚDNÝ PROJEKTANT	STUPEŇ PROJEKTU Ohlášení stavby	
INVESTOR	Úřad práce v Prachaticích	DATUM	10/2013
AKCE	Rekonstrukce střechy ÚP v Prachaticích č.p.113	MĚŘITKO	
NÁZEV PŘÍLOHY	Technická zpráva	Č. PŘÍLOHY	KOPIE

**Akce : Rekonstrukce střechy budovy Úřadu práce ČR,
kontaktní pracoviště Prachatice,
Prachatice č.p. 113 ulice Poštovní**

Investor : Úřad práce ČR

Stupeň : Dokumentace pro Národní památkový ústav

OBSAH DOKUMENTACE

1. Zápis z prohlídky stavby zpracovaný firmou ATELIER DEK

2. Všeobecný popis střechy a její rekonstrukce

3. Přílohy dokumentace:

- Detail č.1 detail/vikýř nadpraží
- Detail č. 2 detail vikýř/parapet
- Detail č. 3 detail vikýř/ šikmá střecha
- Detail č. 4 detail ukončení vikýř/svislá stěna vikýře
- Detail č. 5 detail pozednice/okapový žlab
- Detail č. 6 detail hřeben/zateplení stropu
- Detail č. 7 detail ukončení roviny střechy u štítu
- Detail č. 8 detail úžlabí
- Detail č. 9 detail vikýř plná stěna / okno půdorys
- Detail č. 10 detail mansardy parapet
- Detail č. 11 detail ukotvení hřebene
- Montážní návod pro výstupní okno

Zápis z prohlídky střechy

Místo : Úřad práce ČR, kontaktní pracoviště Prachatice
Poštovní ulice č.p. 113
383 01 Prachatice

Prohlídka provedena dne: 5. 6. 2013
Prohlídku provedl technik: Zdeněk Píkl ATELIER DEK

Popis střechy:

V pátek a v sobotu 1.-2.6. vlivem vytrvalých dešťů došlo k zatečení do budovy úřadu práce do horních kanceláří a na chodbě. viz příloha č.1.

Dne 5.6. 2013 proběhla kontrolní prohlídka střechy a byla pořízena fotodokumentace, na základě které byl vyhotoven tento posudek.

Budova Úřadu práce byla rekonstruována v roce 1991. Při této rekonstrukci byla provedena též nová střecha. Jako střešní krytina byl použit asfaltový šindel cihlově červené barvy. Klempířské prvky byly provedeny z měděného plechu.

V roce 2001 byla ve dvoře provedena přístavba a vestavěny 2 pásové vikýře.

Střecha má různé sklony do ulice Křišťanova 36°, do dvora 23°, do Poštovní ulice 40° a téměř svislá mansarda ve dvoře. Pásové vikýře mají sklon 10°.

Zjištění :

Sklon střechy na vikýřích je nedostatečný pro použití této střešní krytiny, při rekonstrukci střechy došlo k zásahu do původní krytiny a místa napojení vykazují hydroizolační netěsnost, kterým může docházet k zatečení při déle trvajících deštích do skladby šikmé střechy nebo vysoké sněhové pokrývky. Asfaltový šindel již vykazuje poškození stářím a je již skoro dožilý. V zastíněné části dvora není krytina celistvá, místy se objevují zárosty mechem a lišejníkem. Provedená skládaná krytina z asfaltových šindelů v ploše a v detailech neplní dostatečně svou funkci a přes svou konstrukci umožňuje průnik vlhkosti do skladby šikmé střechy.

Klempířské prvky neukazují žádné poškození jen v některých místech u pásových vikýřů je nutná jejich oprava případně výměna.

Závěr:

Vzhledem ke stáří střešní krytiny a sklonům střechy doporučujeme provést výměnu střešní krytiny. Vzhledem k tomu, že objekt je v památkové zóně města Prachatice bude nutné vyjádření památkového ústavu.

Jako střešní krytinu navrhujeme použití pálené střešní krytiny režné (TONDACH STODO nebo jiné maloformátové střešní krytiny). Typ BOBROVKA není možné použít z důvodu zatížení na původní krov a malému sklonu v části do dvora.

Na vikýře je nutné použít jako střešní krytinu plech nebo tašky s vodotěsným podstřeším.

Technické řešení opravy šikmé střechy bylo konzultováno a vyhodnoceno technikem ATELIER DEK (v zastoupení Zdeňkem Piklem) společnosti DEKTRADE a.s. Jako jedna z možných variant.

V důsledku zatékání do skladby šikmé střechy je nutné před samotnou rekonstrukcí provést průzkum nosné konstrukce, tak aby bylo vyloučeno, že vlhkostí nedošlo k poškození dřevěných prvků dřevokaznými houbami, plísněmi apod.

Za Atelier DEK
Zdeněk Píkl

Píkl




ATELIER DEK

DEKTRADE a.s.
Tiskařská 10/257
108 00 Praha 10
DIČ: CZ48589837



Prohlídka střechy - Příloha č.1



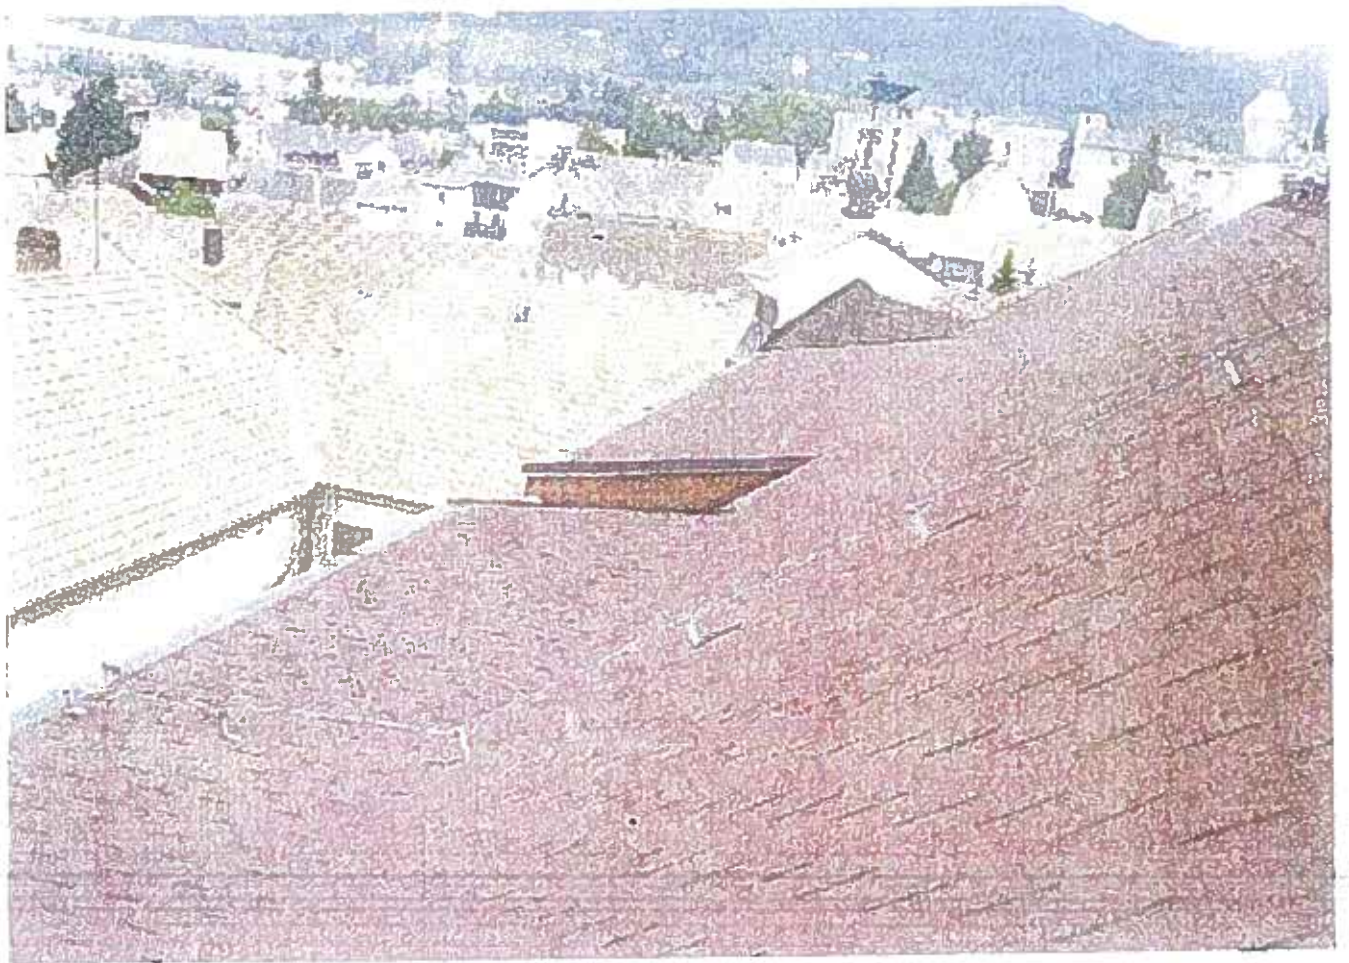

Všeobecný popis rekonstrukce střešní krytiny

Jedná se o objekt v centru města v Prachaticích v historickém jádru, který je používán jako administrativní budova Úřadu práce v Prachaticích. Na základě provedeného šetření ze dne 5.6.2013 (viz příloha č.1) je navržena celková rekonstrukce střechy vč. klempířských prvků, zateplení vikýřů a půdy.

V celé ploše střechy, kde je asfaltový šindel dojde k jeho odstranění poté se odstraní podkladní asfaltový pás .

Na původní bednění z prken se položí difúzní kontaktní folie, která bude uchycena pomocí konralatí a na tyto konralatě se připevní střešní latě hřebíky. Mezera mezi konralatěmi a latěmi musí být dostatečná pro zajištění větrání střešní krytiny. Na tyto střešní latě pak bude položena střešní krytina režná maloformátová drážková.

U vikýřů též dojde k odstranění asfaltového šindele , na konstrukci se připevní krokve 100/100 mm mezi které se vloží minerální izolace tl. 100 mm, která se překryje OSB deskami tl. 15 mm. Na tyto desky se položí separační folie určená pod plechové střešní krytiny a jako střešní krytina se použije měděný falcovaný plech. Boky vikýřů se se obloží termowoodem z důvodu komplikované údržby stávajícího dřevěného obložení. – viz detail č. 1 a 2

Ukončení střešní krytiny u štítů bude provedeno keramicko kůrkou. Mezera mezi zděným štítem a koncem střechy bude dozděna a kůrka usazena do maltového lože viz detail č. 7

Na střeše se nachází nárožní vikýř na kterém je též asfaltový šindel. I u tohoto vikýře se odstraní šindel a podkladní asfaltový pás a po položení separační folie se pokryje měděným plechem. Stavající římsa z měděného plechu zůstane zachována.

Ve střeše je několik prostupů střechou a to střešní výlezy a odvětrání kanalizace. Odvětrání kanalizace bude řešeno systémovým řešením, bude použita keramická odvětrávací taška a připojení bude provedeno flexi hadicí. Střešní výlezy budou nahrazeny novými.

Zajištění proti pádu sněhu – v keramické krytině pomocí sněhových háků v počtu 1 ks/m² a u pásových vikýřů se použije Cu trubka průměr 15 mm uchycená pomocí příchytek na falce střešní krytiny.


Zateplení půdního prostoru bude provedeno prostým položením minerální izolace tl. 120mm na stávající konstrukci podlahy půdního prostoru. Celá půda bude zabetonována prkny tl. 22 mm přes stávající kleštiny. Bude zajištěno odvětrání půdního prostoru v hřebeni střechy dle přílohy detail č. 6

Klempířské konstrukce se opatrně odstraní a původní žlaby z Cu se opět použijí. Ostatní klempířské prvky bude nutné vyměnit. Napojení nových žlabů bude provedeno v místě stávajících svodů.

Vzhledem k poloze budovy musí být z důvodu zajištění bezpečnosti práce postaveno okolo celé budovy lešení, doprava materiálu bude zajištěna stavebním výtahem a dojde k záboru veřejného prostranství.

Veškeré odpady ze stavby budou odváženy na skládku a likvidovány dle platných právních předpisů.

NOVÝ MĚDĚNÝ PULKRUHOVÝ ŽLAB ROZVINUTÁ DÉLKA 330mm(SVODY PŮVODNÍ BEZ VÝMĚNÝ)
DÉLKA HAKU 300mm

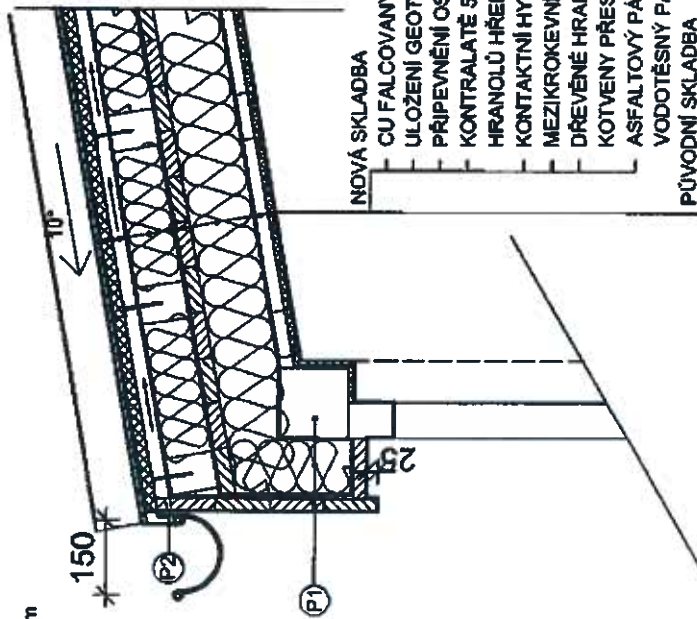

(P1)

- TERMOWOOD UTV NA PERO DRÁŽKU 117 x 19MM
- KONTAKTNÍ HYDROIZOLAČNÍ FÓLIE TL. 0,25mm, sd ≈ 0,025 m
- TEPELNÁ IZOLACE TL. 100MM MINERÁLNÍ VATA
- ASFALTOVÝ PÁS KOTVENÝ DO BEDNĚNÍ (STVJAJÍCÍ SKLADBY) μ 20000, VODOTĚSNÝ
- PÁS TL. 1,5mm
- PŮVODNÍ PAROZÁBRANA (PŮVODNÍ A NOVÁ PAROZÁBRANA BUDE VZDUCHOTĚSNĚ UTĚSNĚNÝ
- PŮVODNÍ VAZNICE

(P2)

- VRTANÝ OTVOR Ø10mm po 100mm od sebe ODVĚTRÁNÍ STŘEŠNÍ KONSTRUKCE A

ODVOD VODY


- NOVÁ SKLADBA
- CU FALCOVANÝ PLECH TL. 0,63mm
- ULOŽENÍ GEOTEXTILIE 600g
- PŘÍPEVNĚNÍ OSB DESEK NA KONTRALATĚ HŘEBY PO 300mm
- KONTRALATĚ 50 x 30mm KOTVENÝ PŘES POJISTNOU IZOLACI DO DŘEVĚNÝCH HRANOLŮ HŘEBY PO 300MM (VYTVOŘENÍ PROVĚTRÁVANÉ MEZERY)
- KONTAKTNÍ HYDROIZOLAČNÍ FÓLIE TL. 0,25mm, sd = 0,025 m KOTVENÁ DO HRANOLŮ
- MEZIKROEVNÍ IZOLACE VKLÁDANA MEZI HRANOLY TL. 100mm MINERÁLNÍ VATA
- DŘEVĚNÉ HRANOLY UKLÁDÁNY ROVNOBĚŽNĚ S OKAPEM 100 x 80mm
- KOTVENÝ PŘES BEDNĚNÍ DO KROKVÍ HŘEBY
- ASFALTOVÝ PÁS KOTVENÝ DO BEDNĚNÍ (STVJAJÍCÍ SKLADBY) μ 20000, VODOTĚSNÝ PÁS.

PŮVODNÍ SKLADBA

- BEDNĚNÍ Z PRKEN 50x30MM (ČÁSTEČNÁ VÝMĚNA SHNILÉHO BEDNĚNÍ)
- KROKVE 140 x 80mm + MEZIKROEVNÍ TEPELNÁ IZOLACE TL. 140mm
- STÁVAJÍCÍ PAROZÁBRANA (není specifikována)
- OCELOVÝ ROŠT
- SÁDROKARTONOVÝ PODHLED TL.12,5mm



PROJEKT: TRIBASE Arch spol. s r.o. Slunečná 1162, Prachalice 383 01	
VEDOUcí PROJEKTANT	OBJEDNATEL
VYPRACOVAL	ÚŘAD PRÁCE ČR, JARUŠKÁ POŠTOVÁ ČESKÉ BUDĚJOVICE
STAVBA	PRACHALICE
ÚP ČR Prachalice - rekonstrukce střechy poštovní 112 a 113 výhled: detail vikýř / nadpraží	
STUPEŇ PO	ČÍSLO
POR	01
DATUM	FORMÁT
03 / 2014	A4
MĚRITVO	ČÍSLO
1:15	

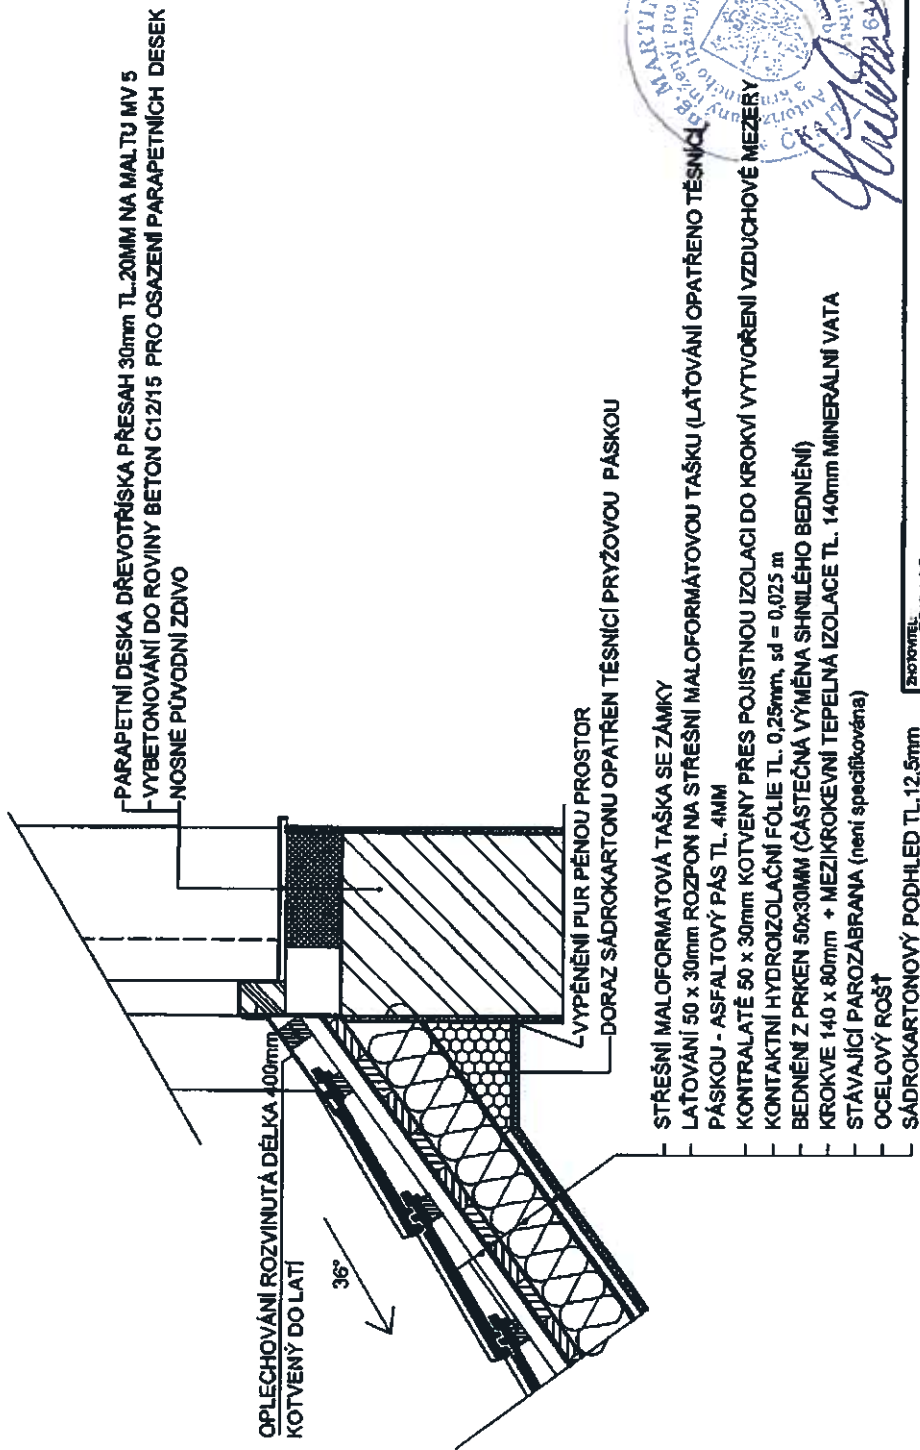

ZAKÁZKA: TRIBASE Arch spol. s r.o., Skutečná 1162, Prachovice 383 01		C. PANE	
VEDOUcí PROJEKTANT	OBJEDNATEL	ÚŘAD PRÁCE ČR, KRAJSKÁ POMOČKA ČESKÉ REPUBLIKY	
VYPRACOVAL	MÍSTO	PRACHOVICE	
STAVBA	C. VÝKRESU		
ÚP ČR Prachovice - rekonstrukce střechy poštovní 112 a 113 detail vikýř /parapet			02
STUPĚŇ PD	DATA	VERZIE	ČÍSLO
PDR	03 / 2014	1:15	A4

CU FALCOVANÝ PLECH TL. 0,63mm

ULOŽENÍ GEOTEXTILIE 600g

PŘÍPEVNĚNÍ OSB DESEK NA KONTRALATÉ HŘEBY PO 300mm

KONTRALATÉ 50 x 30mm KOTVENÝ PŘES POJISTNOU IZOLACI DO DŘEVĚNÝCH

HRANOLŮ HŘEBY PO 300MM (VYTVOŘENÍ PROVĚTRÁVANÉ MEZERY)

KONTAKTNÍ HYDROIZOLAČNÍ FÓLIE TL. 0,25mm, sd = 0,025 m KOTVENÁ DO HRANOLŮ

MEZIKROKOVNÍ IZOLACE VKLÁDANA MEZI HRANOLY TL. 100mm MINERÁLNÍ VATA

DŘEVĚNÉ HRANOLY UKLÁDÁNY ROVNOBĚŽNĚ S OKAPEM 100 x 80mm

KOTVENÝ PŘES BEDNĚNÍ DO KROKVÍ HŘEBY

ASFALTOVÝ PÁS KOTVENÝ DO BEDNĚNÍ (STVÁJÍCÍ SKLADBY) μ 20000,

VODOTĚSNÝ PÁS,

BEDNĚNÍ Z PRKEN 50x30mm (ČÁSTEČNÁ VÝMĚNA SHNÍLÉHO BEDNĚNÍ)

KROKVE 140 x 80mm + MEZIKROKOVNÍ TEPELNÁ IZOLACE TL. 140mm

STÁVAJÍCÍ PAROZÁBRANA (není specifikována)

PŮVODNÍ VÁZNICE

PROFIL OKNA

OPLECHOVÁNÍ SPOJE SVISLÉ STĚNY A STŘECHY VIKÝŘE MEDĚNÝM PLECHEM

KOTVENÝ DO DŘEVĚNÉHO HRANOLU PŘES KONTRALATÉ NOSAZNÝMI HŘEBY

100

PROFIL DŘEVĚNÉHO OKNA

NOSNÝ SLOUPEK VIKÝŘE (PŮVODNÍ NENÍ ZJIŠTĚNÝ ROZMĚR)


PAROZÁBRANA S TĚSNICÍM PÁSKEM, MEMBRANA 100 2S

PŮVODNÍ TEPELNÁ IZOLACE DOPLNIT TLOUŠŤKU (NEBO VYMĚNIT)

KONTAKTNÍ HYDROIZOLAČNÍ FÓLIE TL. 0,25mm, sd = 0,025 m KOTVENÁ DO HRANOLŮ


BOČNÍ STĚNA TERMOWOOD TL. 2,5mm, ŠÍŘKY 150mm

40

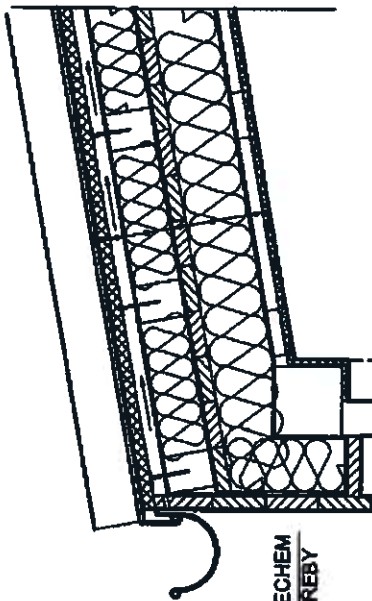

Handwritten signature

ZASTOUPITEL: TRIBASE Arch spol. s r.o., Šturecká 1162, Prachovice 383 01	
VEDOUcí PRACOVNÍK	OBJEDNATEL
UŘAD PRÁCE ČR, JARUŠKÁ POSOČKA ČESKÉ BUDĚJOVICE	Č. PRÁCE
UVRACOVANÉ	MIŠTO
PRACHOVICE	Č. VÝKRESU
STAVBA	04
ÚP ČR Prachovice - rekonstrukce střešiny poštovní 112 a 113	
detail ukončení vikýř/ svislá stěna vikýře	
STAVBA	DATUM
FOR	03 / 2014
STAVBA	1:15
STAVBA	A4

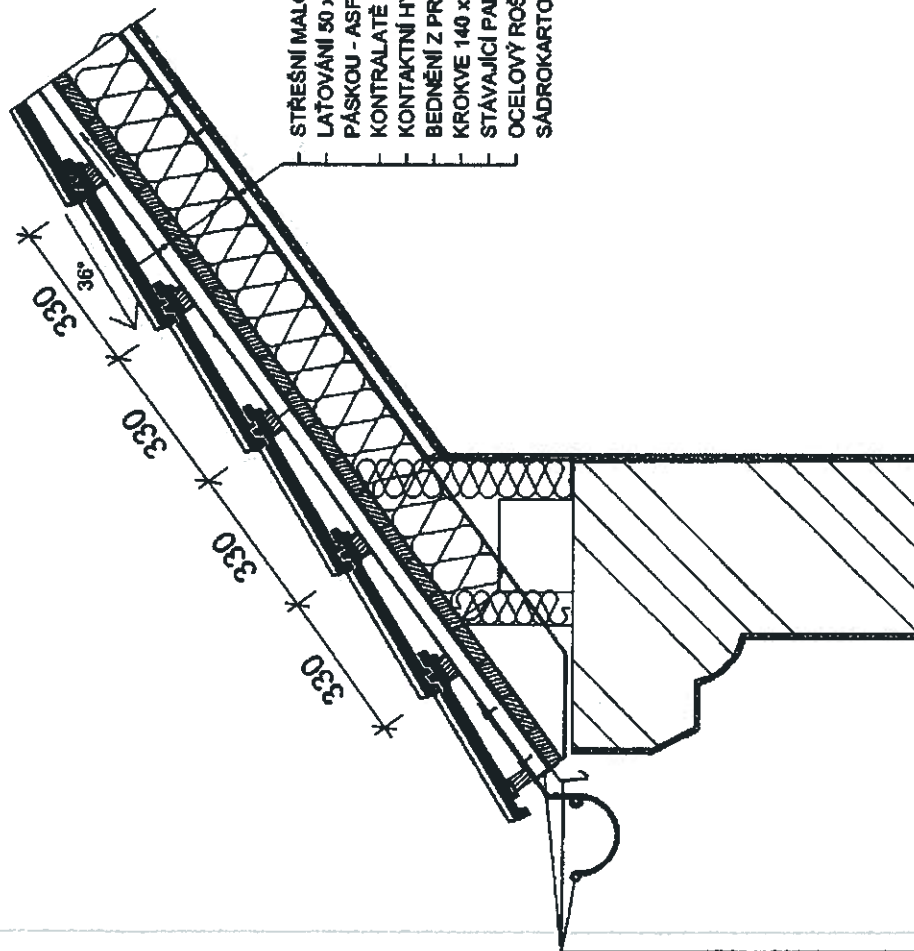


STŘEŠNÍ MALOFORMATOVÁ TAŠKA SE ZÁMKY
 LAŽOVÁNÍ 50 x 30mm ROZPON NA STŘEŠNÍ MALOFORMATOVOU TAŠKU (LAŽOVÁNÍ OPATŘENO TĚSNÍCÍ
 PÁSKOU - ASFALTOVÝ PÁS TL. 4MM
 KONTRALATĚ 50 x 30mm KOTVENÝ PŘES POJISTNOU IZOLACI DO KROKVÍ VYTVOŘENÍ VZDUCHOVÉ MEZERY
 KONTAKTNÍ HYDROIZOLAČNÍ FÓLIE TL. 0,25mm, sd - 0,025 m
 BEDNĚNÍ Z PRKEN 50x30MM (ČÁSTEČNÁ VÝMĚNA SHNLÉHO BEDNĚNÍ)
 KROKVE 140 x 80mm + MEZIKROKVNÍ TEPELNÁ IZOLACE TL. 140mm MINERÁLNÍ VATA
 STÁVAJÍCÍ PAROZÁBRANA (není specifikována)
 OCELOVÝ ROŠT
 SÁDROKARTONOVÝ PODHLED TL. 12,5mm

OKAPOVÝ MĚDĚNÝ HÁK ROZVINUTÁ DÉLKA 330mm
 KOTVENO DO KONTRALATÍ HŘEBY
 VZDUCHOVÁ MEZERA ZAKRYTÁ MRÍŽKOU
 PLECHOVÁ MĚDĚNÁ OKAPNÍČKA KOTVENÁ DO STÁVAJÍCÍHO BEDNĚNÍ HŘEBY





ZADAVATEL TRIBESE Arch spol. s r.o., Šumedná 1182, Prachatice 361 01			
VEDOUcí PROJEKTANT	OBJEDVATEL ÚŘAD PRÁCE ČR KRAJSKÁ POMOČKA ČESKÉ BUDĚJOVICE	C. PRÁCE	
VYPRACOVAL	MÍSTO PRACHATICE	C. VYPRACOVÁNÍ	
STAVBA ÚP ČR Prachatice - rekonstrukce střešní poštovní 112 a 113 včetně detail pozednice/okapový žlab		05	
STUPEŇ PD POR	DATA 03 / 2014	MĚRÍTKO 1:15	FORMÁT A4
JEDNOLIST		ČARKA	

Handwritten signature

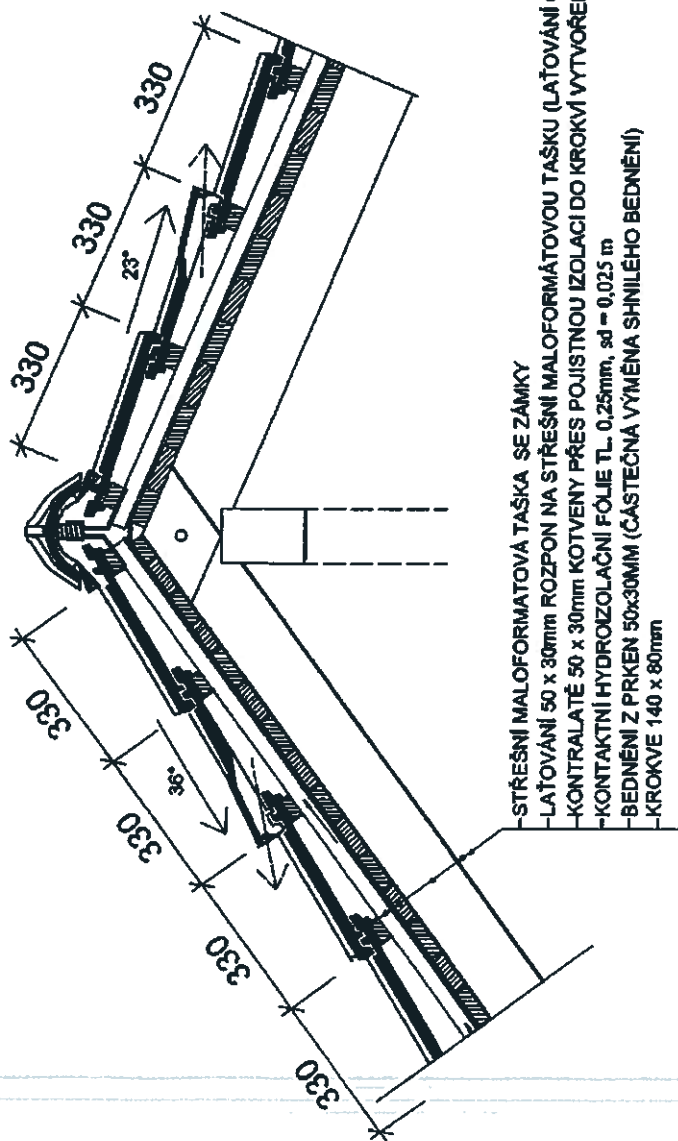

- STŘEŠNÍ MALOFORMATOVÁ TAŠKA SE ZÁMKY
- LAŽOVÁNÍ 50 x 30mm ROZPON NA STŘEŠNÍ MALOFORMATOVOU TAŠKU (LAŽOVÁNÍ OPATŘENO TĚSNÍCÍ PÁSKOU - ASFALTOVÝ PÁS TL. 4MM)
- KONTRALATĚ 50 x 30mm KOTVENY PŘES POJISTNOU IZOLACI DO KROKVÍ VYTVOŘENÍ VZDUCHOVÉ MEZERY
- KONTAKTNÍ HYDROIZOLAČNÍ FÓLIE TL. 0,25mm, sd = 0,025 m
- BEDNĚNÍ Z PRKEN 50x30MM (ČÁSTEČNÁ VÝMĚNA SHNÍLEHO BEDNĚNÍ)
- KROKVE 140 x 80mm

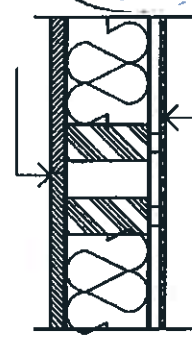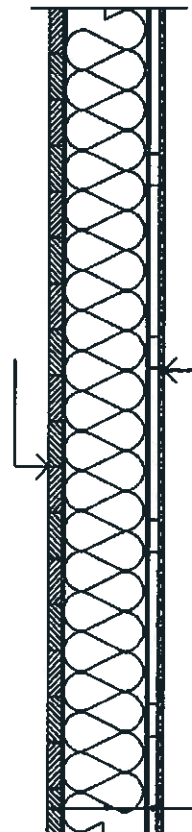

STÁVAJÍCÍ SKLADBA:

- BEDNĚNÍ Z PRKEN 50 x 30mm SMRK 1
- KONTAKTNÍ HYDROIZOLAČNÍ FÓLIE TL. 0,25mm, sd = 0,025 m KOTVENÁ DO KLEŠTIN
- KLEŠTINY 2 x 180 x 80 mm ZATEPLENÍ STROPNÍ KONSTRUKCE MINERÁLNÍ VATOU
- STÁVAJÍCÍ PAROZÁBRANA (není specifikována)
- OCELOVÝ ROŠŤ
- SÁDROKARTONOVÝ PODHLED TL. 12,5mm

NOVÁ ÚPRAVA STROPU SE NEPŘEDPOKLÁDÁ

OBJEDNATEL: TRIBASE Arch spol. s r.o., Slunečná 1162, Prachovice 383 01		C. PANE	
VEDOUcí PROJEKTANT	OBJEDNATEL	ÚŘAD PRÁCE ČR, JARUŠKÁ POKOČKA ČESKÉ BUDJOVICE	
VYPRACOVAL	INŽENÝR	PRACHATICE	
STAVBA	ÚP ČR Prachovice - rekonstrukce střechy poštovní 112 a 113		
VÝKRES			06
detail hřeben (zateplení stropu)			
STUPEŇ PD	PD R	DATA	03 / 2014
		MĚRITVO	1:15
		FORMÁT	A4
		ČÍSLO	

STŘEŠNÍ MALOFORMATOVÁ TAŠKA SE ZÁMKY

-LAŤOVÁNÍ 50 x 30mm ROZPON NA STŘEŠNÍ MALOFORMATOVOU TAŠKU (LAŤOVÁNÍ OPATŘENO TĚSNÍCÍ

PÁSKOU - ASFALTOVÝ PÁS TL. 4MM

-KONTROLATĚ 50 x 30mm KOTVENY PŘES POJISTNOU IZOLACI DO KROKVÍ VYTVOŘENÍ VZDUCHOVÉ MEZERY

-KONTAKTNÍ HYDROIZOLAČNÍ FÓLIE TL. 0,25mm, sd = 0,025 m

-BEDNĚNÍ Z PRKEN 50x30mm (ČÁSTEČNÁ VÝMĚNA SHNILÉHO BEDNĚNÍ)

-KROKVE 140 x 80mm

-KERAMICKÉ KORYTKO (PREJZA) TL.5MM

-MALTOVÉ LOŽE S HYDROFOBIZACÍ


-CDM TVÁRNICE 240 x 115 x 113mm S NÁSÁKAVOSTÍ 14,5%HMOTNOSTI

-NA MALTU MV TL. 5mm

-PŮVODNÍ NOSNÁ ŠTÍTOVÁ STĚNA

-ARMOVACÍ SÍŤOVINA VTLAČENÁ DO 1/2 STĚRKOVÉ OMÍTKY 15mm NAPOJENÍ NA PŮVODNÍ OMÍTKU

-FASÁDNÍ NÁTĚR VE STEJNÉ BARVĚ JAKO PŮVODNÍ OMÍTKA.

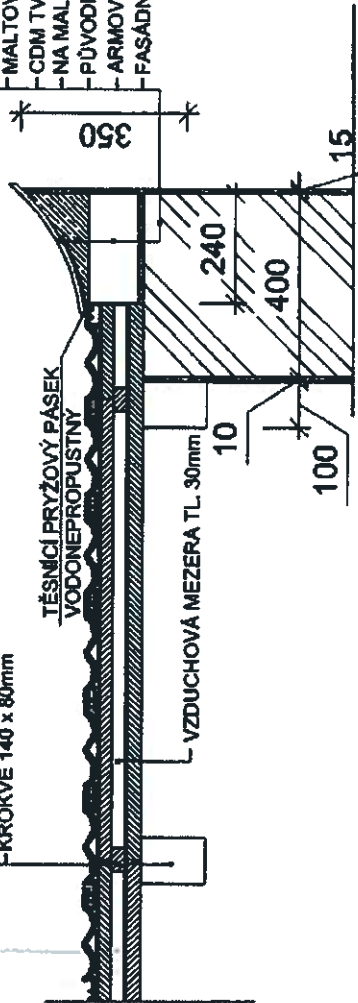

Zakázka: TRIBASE Arch spol. s r.o., Sluneční 1182, Prachovice 383 01		C. PRŮB	
VEDOUČÍ PROJEKTANT	OBJEDVATEL	ÚŘAD PRÁCE ČR JARUŠKÁ PODOBA ČESKÉ BUDĚJOVICE	
VYPRACOVAV	MIŠTO	PRACHATICE	
STAVBA	C. VÝKRESU		07
ÚP ČR Prachovice - rekonstrukce střechy pošlovní 112 a 113			
detail ukončení roviny střechy u štítu			
STUPĚŇ PD	DATA	ŠKÝTO	FORMAT
PDR	03 / 2014	1:15	A4


KOTVÍCÍ PÁS PŘES DVĚ LATĚ KOTVENY ROZVINUTÁ DÉLKA 600mm

TĚSNÍCÍ PÁS ÚŽLABÍ (NAPŘ. PRYZ. PÁSEK)

KLEMPÍŘSKY PROVEDENÝ PÁS ÚŽLABÍ ROZVINUTÁ DÁLKA 600mm

LEŽETÝ JEDNODUCHÝ NÁVALEK

ÚŽLABNÍ KROKEV STÁVAJÍCÍ

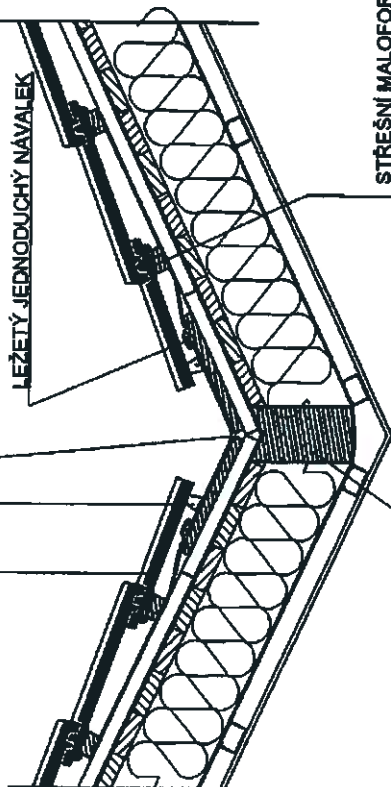

STŘEŠNÍ MALOFORMATOVÁ TAŠKA SE ZÁMKY

LAŤOVÁNÍ 50 x 30mm ROZPON NA STŘEŠNÍ MALOFORMATOVOU TAŠKU (LAŤOVÁNÍ OPATŘENO TĚSNÍCÍ PÁSKOU - ASFALTOVÝ PÁS TL. 4MM)

KONTRALATĚ 50 x 30mm KOTVENY PŘES POJISTNOU IZOLACI DO KROKVÍ VYTVOŘENÍ VZDUCHOVÉ MEZERY

KONTAKTNÍ HYDROIZOLAČNÍ FOLIE TL. 0,25mm, sd = 0,025 m

BEDNĚNÍ Z PRKEN 50x30MM (ČÁSTEČNÁ VÝMĚNA SHNÍLEHO BEDNĚNÍ)

KROKVE 140 x 80mm + MEZIKROKVNÍ TEPELNÁ IZOLACE TL. 140mm MINERÁLNÍ VATA


STÁVAJÍCÍ PAROZÁBRANA (není specifikována)

OCELOVÝ ROŠT

SÁDROKARTONOVÝ PODHLED TL. 12,5mm



ZAKLADATEL: TRIBEARCH spol. s r.o., Štěrbohová 1162, Prachovice 383 01		C. PRÁCE	
VEDOUcí PROJEKTANT	OBJEDVATEL ÚŘAD PRÁCE ČR JAROMÍR POKOČKA ČESKÉ BUDĚJOVICE	C. VÝKRESU	
VYPRACOVATEL	PRACHOVICE	08	
STAVBA ÚP ČR Prachovice - rekonstrukce střechy poštovní 112 a 113 detail úžlabí			
STUPEŇ PD	PDR	DATA 03 / 2014	FORMÁT A4
		MEZÍRO 1:15	ČÍSLO 08

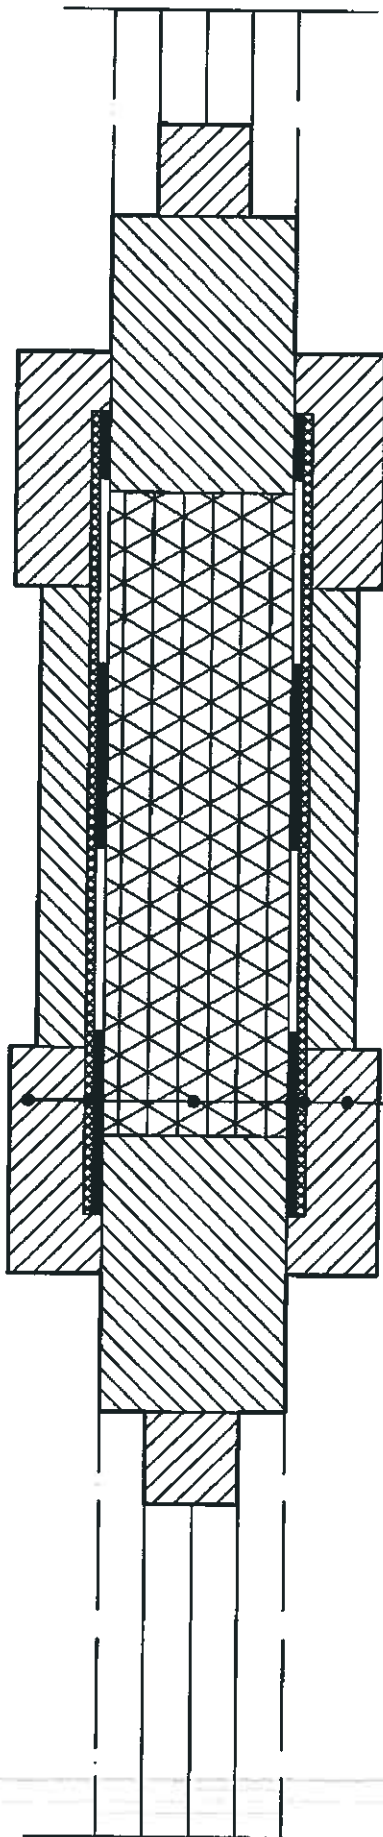


- ZALÍŠTOVÁNÍ PROSTORU MEZI OKENNÍMI RÁMY PŘÍPĚVNÉ DO RÁMŮ OKNA
- PŘÍPĚVNÉ SÁDROKARTONOVÉ DESKY JAKO PODKLAD PRO PAROTĚSNOU ZÁBRANU KOTVENOU OD LIŠT K RÁMU
- PAROTĚSNÁ IZOLACE MEMBRÁNA 100 ZS
- PROSTOR MEZI RÁMY VYPLNĚN PUR PĚNOU TL. RÁMU
- POJISTNÁ IZOLAČNÍ FÓLIE V60 S 35
- DESKA Z DŘEVOTŘÍSKY TL. 20MM KOTVENO DO RÁMU
- ZALÍŠTOVÁNÍ PROSTORU MEZI OKENNÍMI RÁMY PŘÍPĚVNÉ DO RÁMŮ OKNA




ZAKONITEL: TRIBEASE Arch spol. s r.o., Slunečná 1162, Prachovice 383 01		C. PANE	
VEDOUcí PROJEKTANT	OBJEDNATEL: ÚŘAD PRÁCE ČR, JARUŠSKÁ POSOČKA ČESKÉ BUDĚJOVCE		
VYPRACOVAV	MÍSTO PRACHATICE		
STAVBA	STAVBA		C. VÝKRESU
ÚP ČR Prachovice - rekonstrukce střechy poštovní 112 a 113		09	
VÝKRES: detail vikýř plná mezistěna /okno půdnýs			
STUPEŇ PŮ	PDR	DATA 03 / 2014	FORMÁT A4
		1:15	CARCL

STŘEŠNÍ MALOFORMATOVÁ TAŠKA KERAMICKÁ SE ZÁMKY
 LAŽOVÁNÍ 50 x 30mm ROZPON NA STŘEŠNÍ MALOFORMATOVOU TAŠKU (LAŽOVÁNÍ OPATŘENO TĚSNÍČÍ
 PÁSKOU - ASFALTOVÝ PÁS TL. 4MM
 KONTRALATĚ 50 x 30mm KOTVENY PŘES POJISTNOU IZOLACI DO KROKVÍ VYTVOŘENÍ VZDUCHOVÉ MEZERY
 KONTAKTNÍ HYDROIZOLAČNÍ FÓLIE TL. 0,25mm, $s_d = 0,025$ m
 BEDNĚNÍ Z PRKEN 50x30MM (ČÁSTEČNÁ VÝMĚNA SHNILÉHO BEDNĚNÍ)
 KROKVE 140 x 80mm + MEZIKROEVNÍ TEPELNÁ IZOLACE TL. 140mm MINERÁLNÍ VATA
 STÁVAJÍCÍ PAROZÁBRANA (není specifikována)
 OCELOVÝ ROŠT
 SÁDROKARTONOVÝ PODHLED TL.12,5mm

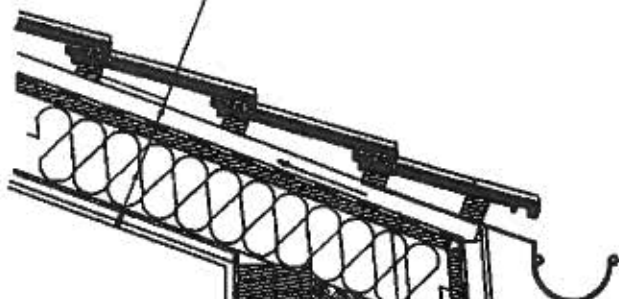

VYPLNĚNÍ SPÁRY PUR PĚNY
 - BEDNĚNÍ Z PRKEN 50 x 30MM KOTVENÝ NA KROKVE
 - KONTAKTNÍ HYDROIZOLAČNÍ FÓLIE TL. 0,25mm, $s_d = 0,025$ m
 - KONTRALATĚ 50 x 30MM VYTVOŘENÍ VZDUCHOVÉ MEZERY
 - NA KONTRALATĚ TĚSNÍČÍ ASFALTOVÁ PÁSKA TL.2MM
 - KRYTINA Z MĚDĚNÉHO PLECHU KOTVENY DO KROKVÍ PŘES KONTRALATĚ.

VĚTRACÍ VZDUCHOVÁ MEZERA ZAKRYTÁ VĚTRACÍ MŘÍŽKOU

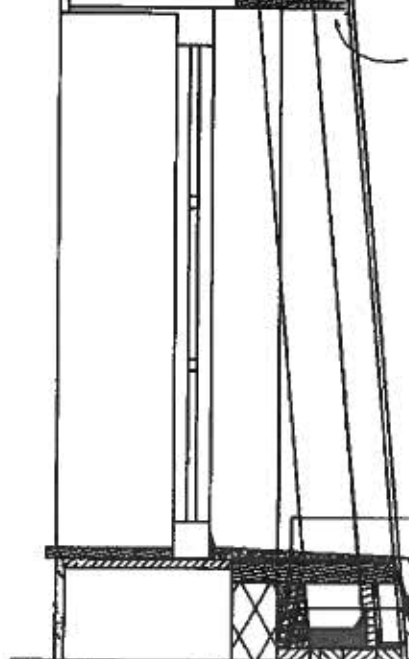

PARAPETNÍ OPLECHOVÁNÍ Z MĚDĚNÉHO PLECHU
 - PODPĚNĚNÍ PARAPETNÍHO DÍLCE PUR PĚNY
 - PŘIKOTVENÍ OKAPOVÉHO ŽLABU DO DŘEVĚNÉHO TRÁMKU HŘEBY
 - PŮVODNÍ DŘEVĚNÝ TRÁMEK


TRMEN BV/T - 80

- ZAPĚNĚNÍ VZDUCHOVÉ MEZERY PUR PĚNY NEBO VLOŽENÍ MINERÁLNÍ VATY
 - PŮVODNÍ KONSTRUKCE KROVU - KROKVE 140x80mm
 - PŮVODNÍ BEDNĚNÍ Z PRKEN 50x30MM
 - KONTAKTNÍ HYDROIZOLAČNÍ FÓLIE TL. 0,25mm, $s_d = 0,025$ m
 - KONTRALATĚ 50x30MM VYTVOŘENÍ VZDUCHOVÉ MEZERY TL. 30MM
 - KRYTINA Z MĚDĚNÉHO PLECHU KOTVENY DO KROKVÍ PŘES KONTRALATĚ.
 VĚTRACÍ MŘÍŽKA KRUHOVÉHO PROFILU PRŮMĚR 100MM



Heberková


ZKOTOVITEL: TRIBASE Arch spol. s.r.o., Slunečná 1162, Prachalice 383 01			
VEDOUcí PROJEKTANT	OBJEDNATEL ÚŘAD PRÁCE ČR, KRAJSKÁ POMOČKA ČESKÉ BUDĚJOVICE	Č. PARÉ	
VYPRACOVAL	MÍSTO PRACHALICE		
STAVBA ÚP ČR Prachalice - rekonstrukce střechy poštovní 112 a 113	Č. VÝKRESU 010		
VÝKRES detail mansardy parapet, nadpraží, zalomení u středové vaznice			
STUPEN PO PDR	DATUM 03 / 2014	MĚŘÍTKO 1:15	FORMAT A4
Č. ARCH			

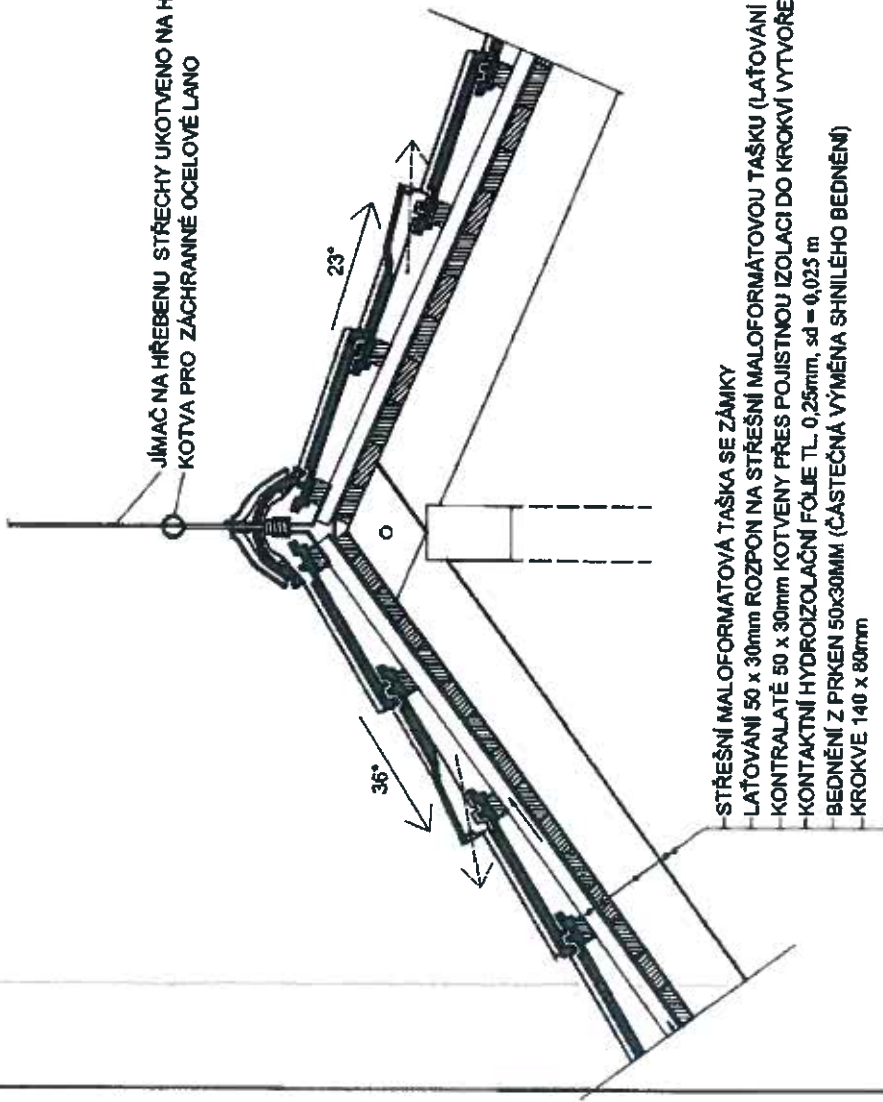

- STŘEŠNÍ MALOFORMATOVÁ TAŠKA SE ZÁMKY
- LAŽOVÁNÍ 50 x 30mm ROZPON NA STŘEŠNÍ MALOFORMATOVOU TAŠKU (LAŽOVÁNÍ OPATŘENO TĚSNÍCÍ PÁSKOU - ASFALTOVÝ PÁS TL 4MM
- KONTRALATĚ 50 x 30mm KOTVENÝ PŘES POJISTNOU IZOLACI DO KROKVÍ VYTVOŘENÍ VZDUCHOVÉ MEZERY
- KONTAKTNÍ HYDROIZOLAČNÍ FÓLIE TL 0,25mm, sd = 0,025 m
- BEDNĚNÍ Z PRKEN 50x30MM (ČÁSTEČNÁ VÝMĚNA SHNILÉHO BEDNĚNÍ)
- KROKVE 140 x 80mm

JÍMAČ NA HŘEBENU STŘECHY UKOTVENO NA HŘEBENÁČ STŘECHY
KOTVA PRO ZACHRANĚNÍ OCELOVÉ LANO

KOTVENÍ HROMOSVODU

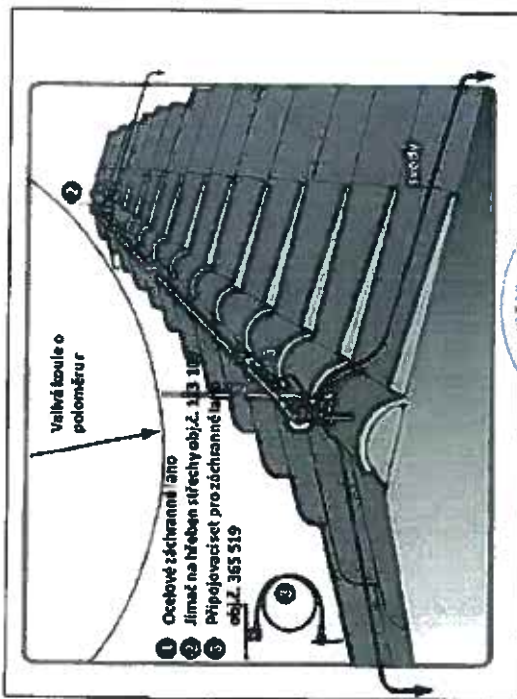

ZDROJ: ELEKTRIKA.CZ



ZKOTVENÍ:		TRIBASE Arch spol. s r.o., Slunečná 1162, Prachovice 383 01	
VEDOUcí PROJEKTANT	OBJEDAVATEL	ÚŘAD PRÁCE ČR JARUŠKÁ POROČKA ČESKÉ BUDĚJOVICE	
VYPRACOVAL	MÍSTO	PRACHATICE	
STAVBA	STAVBA	C. VÝKRESU	
ÚP ČR Prachovice - rekonstrukce střechy poštovní 112 a 113		011	
VÝKRES: detail kotvení hromosvodu			
STUPEŇ PD	DATA	LEŽITOST	ČÍSLO
PDR	03 / 2014	1:15	A4