

Tabulka místností:

č.m.	název	plocha (m2)	podl.	sv. v. (m)	poznámka
P07	Inf. hala, čekárna	24,11	Ker. dlažba	3600	ref.č. 5.28.3 Em=200lx, Uo=0,4
P07a	Kancelář (3 pracovníci)	31,33	Ker. dlažba	3600	ref.č. 5.26.2 Em=500lx, Uo=0,6
P08	Inf. hala, přepážky	32,00	Ker. dlažba	3600	ref.č. 5.26.2 Em=500lx, Uo=0,6
P09	Zádveří	34,14	Ker. dlažba		neřeší se
P12	Chodba	56,61	Ker. dlažba		neřeší se
P12a	Kancelář (3 pracovníci)	19,87	Ker. dlažba	4180	ref.č. 5.26.2 Em=500lx, Uo=0,6
P12b	Inf. hala, čekárna	6,88	Ker. dlažba	4180	ref.č. 5.28.3 Em=200lx, Uo=0,4

Poznámka:

Osvětlení navrženo úspornými LED svítidly.  
V závorkách uvedena varianta se zářivkovými svítidly.  
Svítidla jsou navržena do rastru 600x600, nad stoly v závěsném provedení.  
Napájení svítidel je z rozváděče v m.č. P12a.  
Pro napájení světelných okruhů využít stávající rozvody (\*).  
Pro ovládání svítidel využít stávající vypínače (kromě m.č. P07a).  
Kabeláž ke svítidlům uložena v m.č. P07, P07a, P08 v podhledu  
a v m.č. P12a, P12.b pod omítkou. Odbočky k vypínačům pod omítkou.

Legenda značení zařízení:

E1/1B  
pořadí okruhu na společném jističi  
číslo okruhu  
typ zařízení

S1/1B  
příslušnost ke světelnému okruhu  
typ zařízení

Legenda značek:

----- stávající kabel

Legenda materiálů:

E1

vestavné LED svítidlo do rastru 600, čtverec A, mřížka C, kryt ALDP + opál, 2 zdroje, 4000K, zdroj 700mA nestmívatelný, 35W  
(vestavné zářivkové svítidlo do rastru 600, ALDP mřížka, s el. předradníkem, bez světelného zdroje, 4x18W

E2

přisazené/závěsné LED svítidlo, obdélník 1200mm, kryt ALDP + opál, 2 zdroje, 4000K, zdroj 1400mA nestmívatelný, 42W  
(přisazené/závěsné zářivkové svítidlo, AL lešt. mříž. C2, s el. předradníkem, bez světelného zdroje, 2x36W

E3


přisazené/závěsné LED svítidlo, obdélník 1200mm, kryt ALDP + opál, 2 zdroje, 4000K, zdroj 1050mA nestmívatelný, 35W  
(přisazené/závěsné zářivkové svítidlo, AL lešt. mříž. C2, s el. předradníkem, bez světelného zdroje, 2x36W

N1


zářivkové svítidlo pro nouzové osvětlení s autotestem – zdroj 1 hod, 1x8W, piktogram

S1

spínač jednopólový, řazení 1

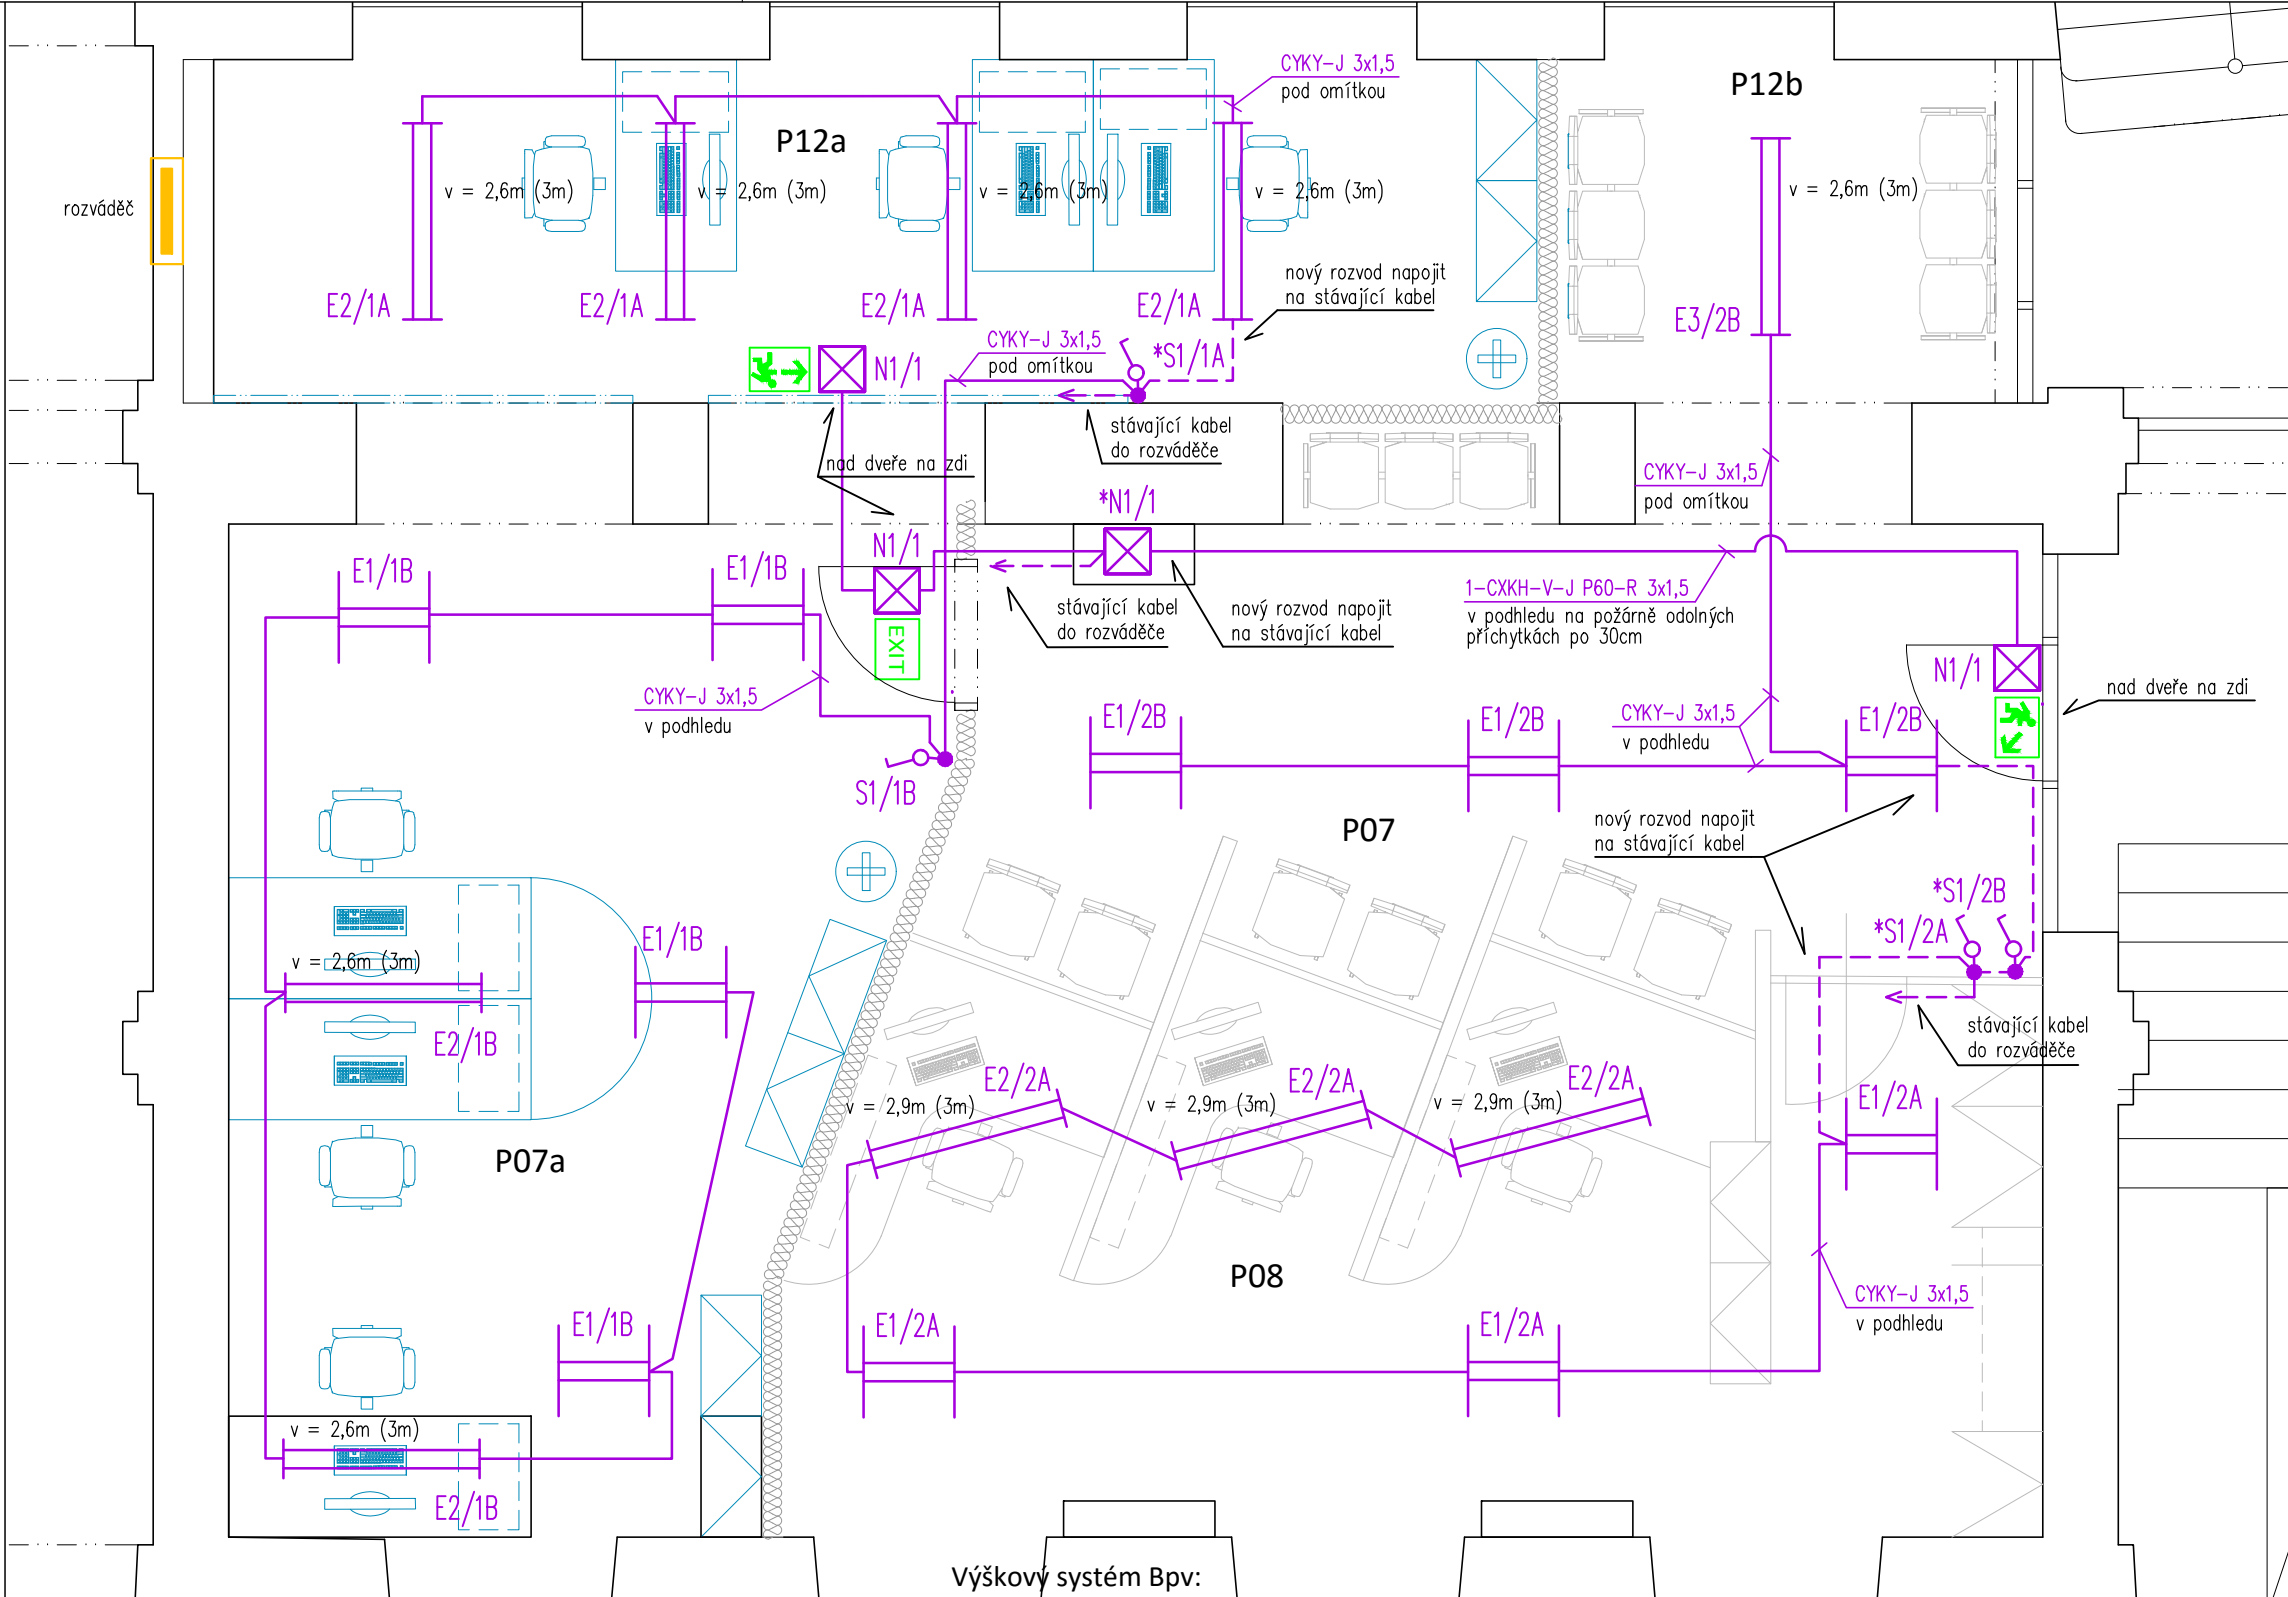

Výškový systém Bpv:

<div><div></div><div><b>Sandra KREJČOVÁ</b> Projekční a inženýrská činnost Autorizovaný technik pro pozemní stavby ČKAIT 0402147</div><div>Kotvina 52, Okounov 431 51 IČO: 763 70 542 Tel.: +420 605 430 175 E-mail: krejcova@doupov.cz</div></div>			
Vypracoval: <b>Sandra Krejčová</b>	Zodpovědný projektant: <b>Ing.arch. Jan Hikeš</b>	Číslo autorizace: <b>ČKAIT 0301428</b>	Město: <b>Plzeň</b>
Investor: <b>Česká republika - ČSSZ, Křížová 25, 225 08 Praha 5</b>			
Stavba: <b>OSSZ Plzeň - město stavební úpravy dispozic Americká 28-30, Plzeň 303 18</b>			
Profese: <b>D.1.4.g - Elektroinstalace</b>			
Název výkresu: <b>Světelné okruhy, okruhy NO - 1NP</b>			
Stupeň: <b>DPS</b>		Měřítko: <b>1:50</b> Datum: <b>09/2015</b>	
Formát: <b>2xA4</b> Č. zak.: <b>09-2015</b>		Číslo výkresu: <b>D.1.4.g</b> Číslo paré: <b>04</b>	