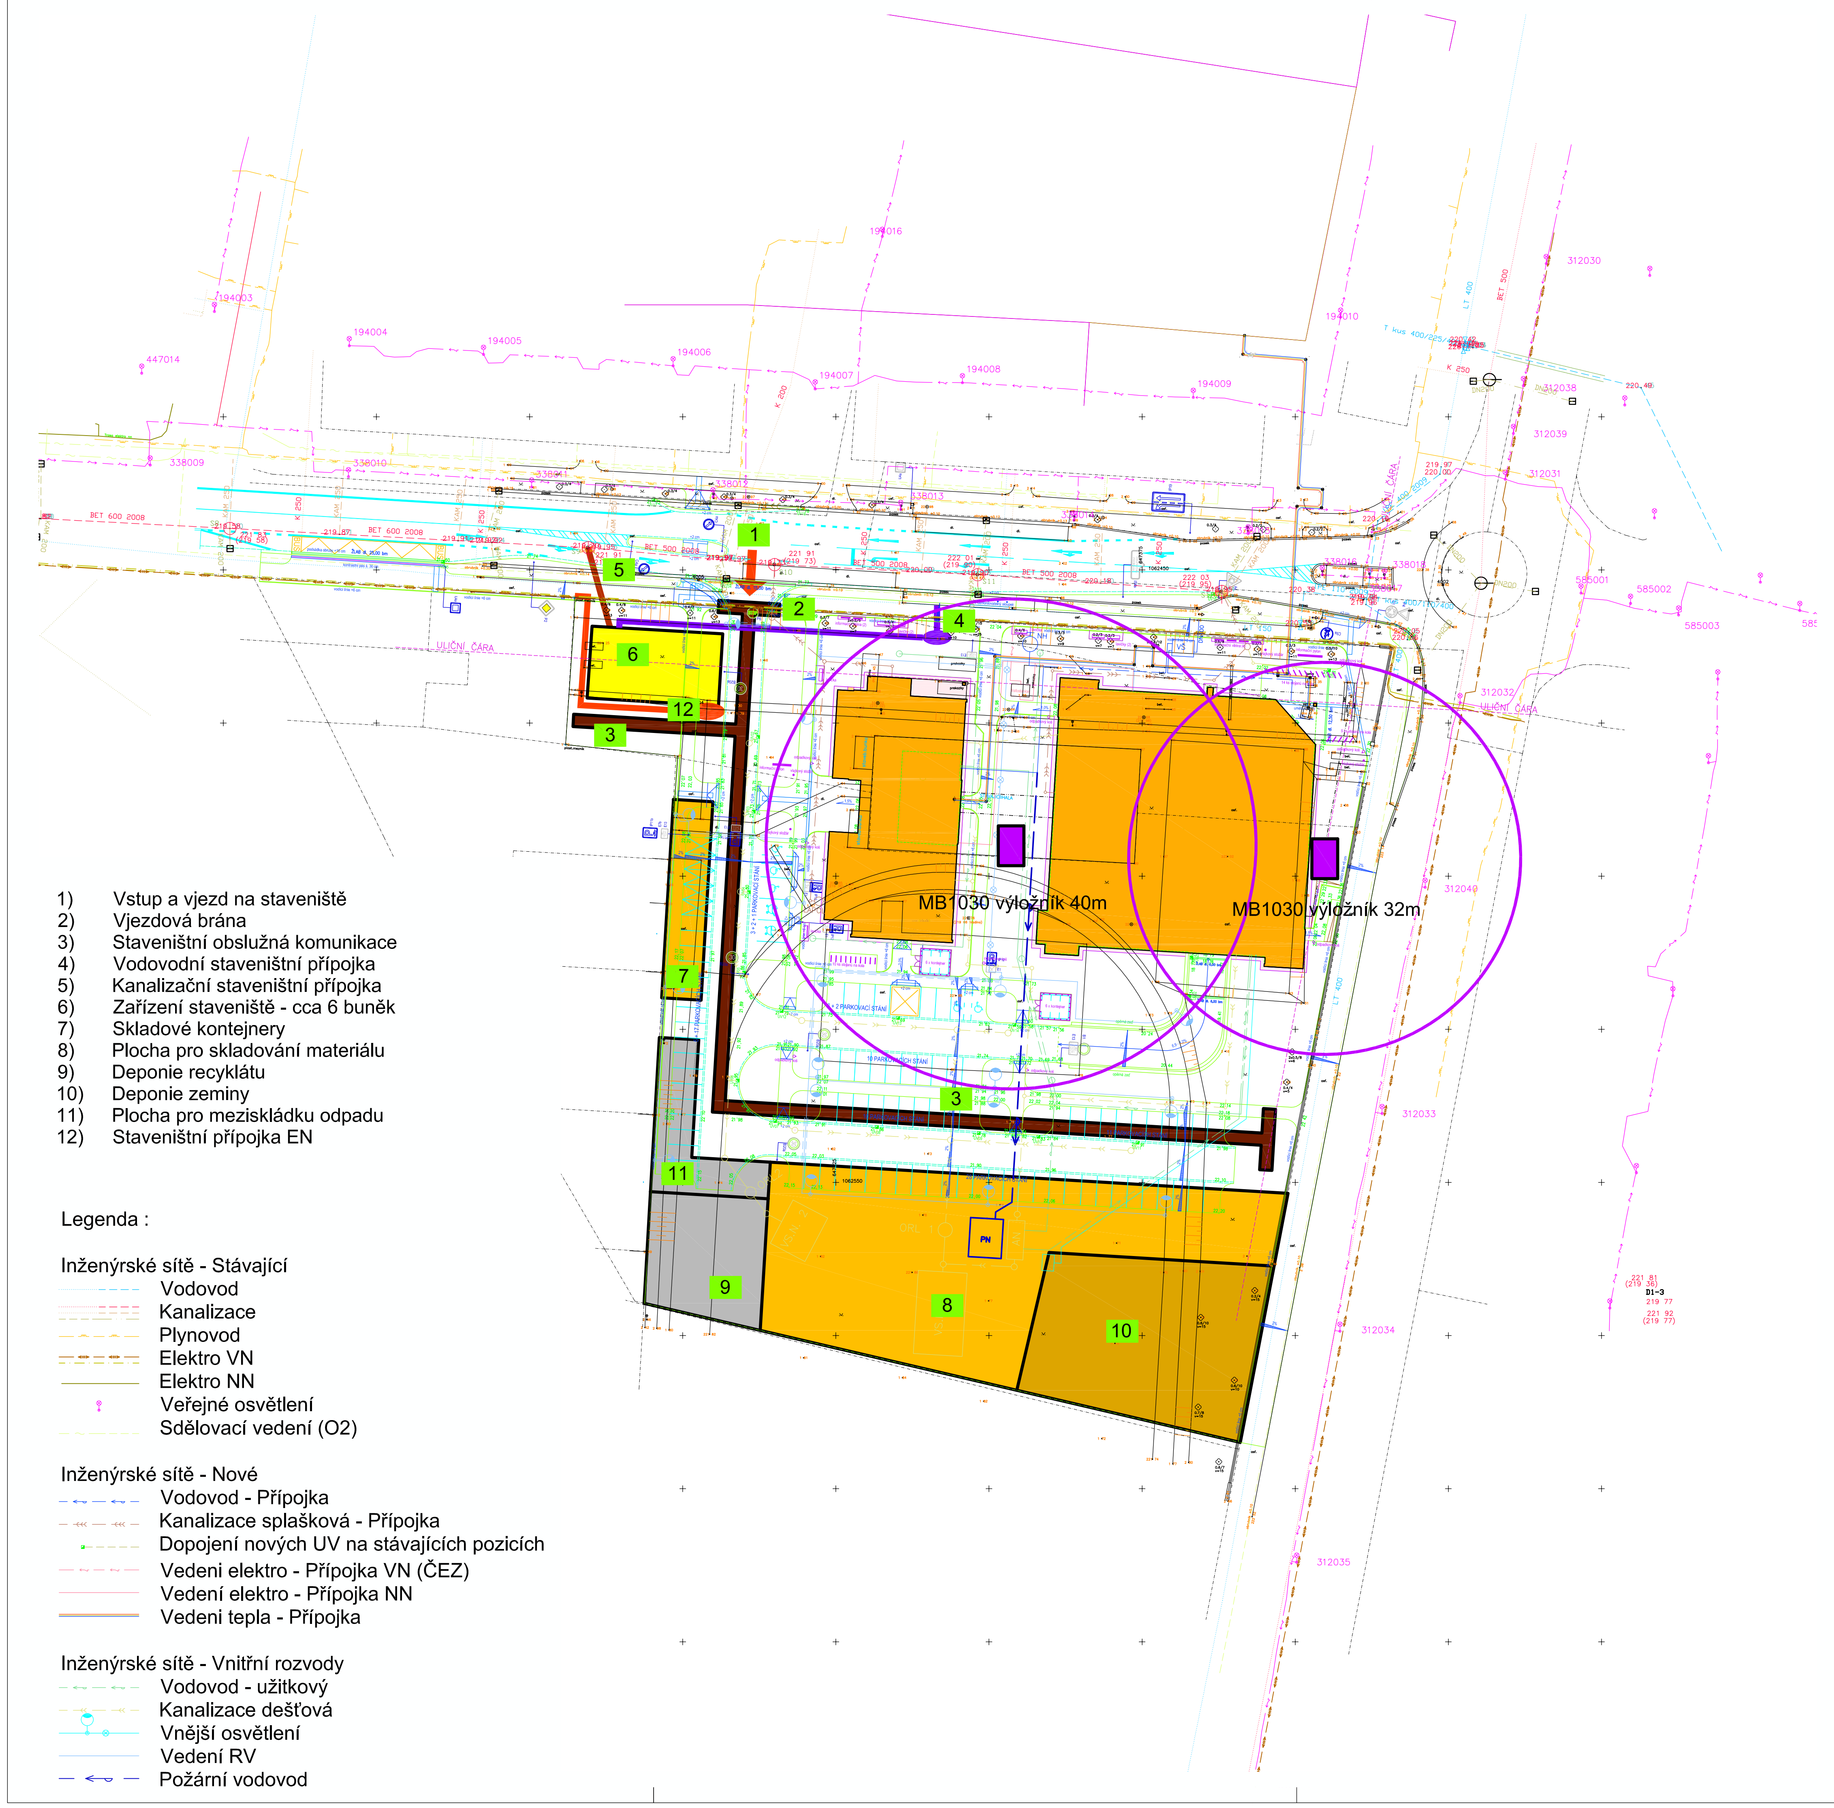


1) Vstup a vjezd na staveniště
2) Vjezdová brána
3) Staveništní obslužná komunikace
4) Vodovodní staveništní přípojka
5) Kanalizační staveništní přípojka
6) Zařízení staveniště - cca 6 buněk
7) Skladové kontejnery
8) Plocha pro skladování materiálu
9) Deponie recyklátu
10) Deponie zeminy
11) Plocha pro meziskládku odpadu
12) Staveništní přípojka EN

Legenda :

Inženýrské sítě - Stávající
- Vodovod
- Kanalizace
- Plynovod
- Elektro VN
- Elektro NN
- Veřejné osvětlení
- Sdělovací vedení (O2)

Inženýrské sítě - Nové
- Vodovod - Přípojka
- Kanalizace splašková - Přípojka
- Dopojení nových UV na stávajících pozicích
- Vedeni elektro - Přípojka VN (ČEZ)
- Vedení elektro - Přípojka NN
- Vedeni tepla - Přípojka

Inženýrské sítě - Vnitřní rozvody
- Vodovod - užitkový
- Kanalizace dešťová
- Vnější osvětlení
- Vedení RV
- Požární vodovod

OBJEKTOVÁ SOUSTAVA

SO - 01 Úřad práce
SO - 02 Školící středisko

Oddělení speciálního stavebního úřadu a doprava
SO - 10 Zpevněné plochy pojízdné (komunikace a parkoviště)
SO - 10.1 Zpevněné plochy pojízdné - Úřad práce
SO - 10.2 Zpevněné plochy pojízdné - Školící středisko
SO - 11 Zpevněné plochy pochůzné (chodníky)
SO - 11.1 Zpevněné plochy pochůzné - Úřad práce
SO - 11.2 Zpevněné plochy pochůzné - Školící středisko
SO - 12 Opěrná zeď-sjezd
SO - 13 Zastávka MHD (nová)
SO - 14 Vjezd do areálu

*Povoleno v územním řízení*
*SO - 20 Přípojka splaškové kanalizace*
*SO - 20.1 Přípojka splaškové kanalizace - Úřad práce*
*SO - 20.2 Přípojka splaškové kanalizace - Školící středisko*
*SO - 21 Dešťová kanalizace*
*SO - 21.1 Dešťová kanalizace - Úřad práce*
*SO - 21.2 Dešťová kanalizace - Školící středisko*

Oddělení vodního hospodářství - Stavební povolení k vodnímu dílu
SO - 21.3 Vsakovací galerie

*Povoleno v územním řízení*
*SO - 22 Přípojka vody*
*SO - 22.1 Přípojka vody - Úřad práce*
*SO - 22.2 Přípojka vody - Školící středisko*

Oddělení vodního hospodářství - Stavební povolení k vodnímu dílu
SO - 22.3 Požární voda

*Povoleno v územním řízení*
*SO - 23 Přípojka teplovodu*
*SO - 23.1 Přípojka teplovodu - Úřad práce*
*SO - 23.2 Přípojka teplovodu - Školící středisko*

SO - 24 Přípojka elektro
SO - 24.1 Přípojka elektro - Úřad práce
SO - 24.2 Přípojka elektro - Školící středisko
SO - 26 Vnější osvětlení areálu
SO - 26.1 Vnější osvětlení areálu - Úřad práce
SO - 26.2 Vnější osvětlení areálu - Školící středisko
SO - 31 Sadové úpravy-nová výsadba
SO - 31.1 Sadové úpravy-nová výsadba - Úřad práce
SO - 31.2 Sadové úpravy-nová výsadba - Školící středisko

*Nevyžaduje stavební povolení*
*SO - 32 Terénní úpravy*

SO - 33 Mobiliář

(pozn.: ztlumené položky jsou povoleny v předchozím, nebo budou povoleny v samostatném povolovacím řízení, nebo jsou zrealizovány)

| Číslo změny: | Obsah změny: | Datum změny: |
|---|---|---|
| 01 | – | – |
| 02 | – | – |
| 03 | – | – |

±0.000 = 222,100 m n.m. (Bpv)

ATELIER MACAS
Ing. arch. Soběslav Macas
Ing. arch. Petr Macas
Br. Veverkových 2717, Internet:www.ateliermacas.cz
530 02 Pardubice, Czech republic www.macas.cz
Tel.: +420 466616329 E-mail: info@ateliermacas.cz
Fax: +420 466616328 ateliermacas@macas.cz

| | |
|---|---|
| Investor: | Česká republika - Úřad práce České republiky Karlovo náměstí 1359/1, 128 00 Praha 28 |
| Akce: | ÚP ČR - Pardubice - výstavba budovy a školícího střediska p.č.st. 9389, 2575/2, 2425/36, 2425/7 k.ú. Pardubice |
| Generální projektant: | PRODIN a.s. Jiráskova 169, 530 02 Pardubice - Zelené předměstí |
| Projektant DSP | Ing. arch. Soběslav Macas - Atelier Macas |

| | |
|---|---|
| Zodpovědný projektant: | Ing. Michal Procházka Prodin |
| Projekt DSP | Ing. arch. Soběslav Macas Atelier Macas |
| Projektant: | Ing. arch. Soběslav Macas Ing. arch. Petr Mcas |
| Vypracoval: | arch. Macas David Hlaváček |

| | | |
|---|---|---|
| Vypracoval: Arch. Macas | Zodp. projektant: Ing. Michal Procházka | Kontroloval: Ing. arch. S. Macas |
| Kraj: Pardubický | Tratový úsek/Obec: Pardubice | |
| Investor: Česká Republika – Úřad práce ČR, Karlovo náměstí 1359/1, 128 00 Praha | | |

PRODIN

| | |
|---|---|
| Akce: ÚP ČR – PARDUBICE – VÝSTAVBA BUDOVY A ŠKOLÍCÍHO STŘEDISKA | |
| Formát | 8*A4 |
| Datum | 06/2014 |
| Účel | DSP |
| Č. zakázky | |
| Změna | Č. kopie |
| Měřítko | 1:500 |
| Obsah výkresu: SITUACE – ZOV | Část dokumentace: B |
| | Č. výkresu: 1 |