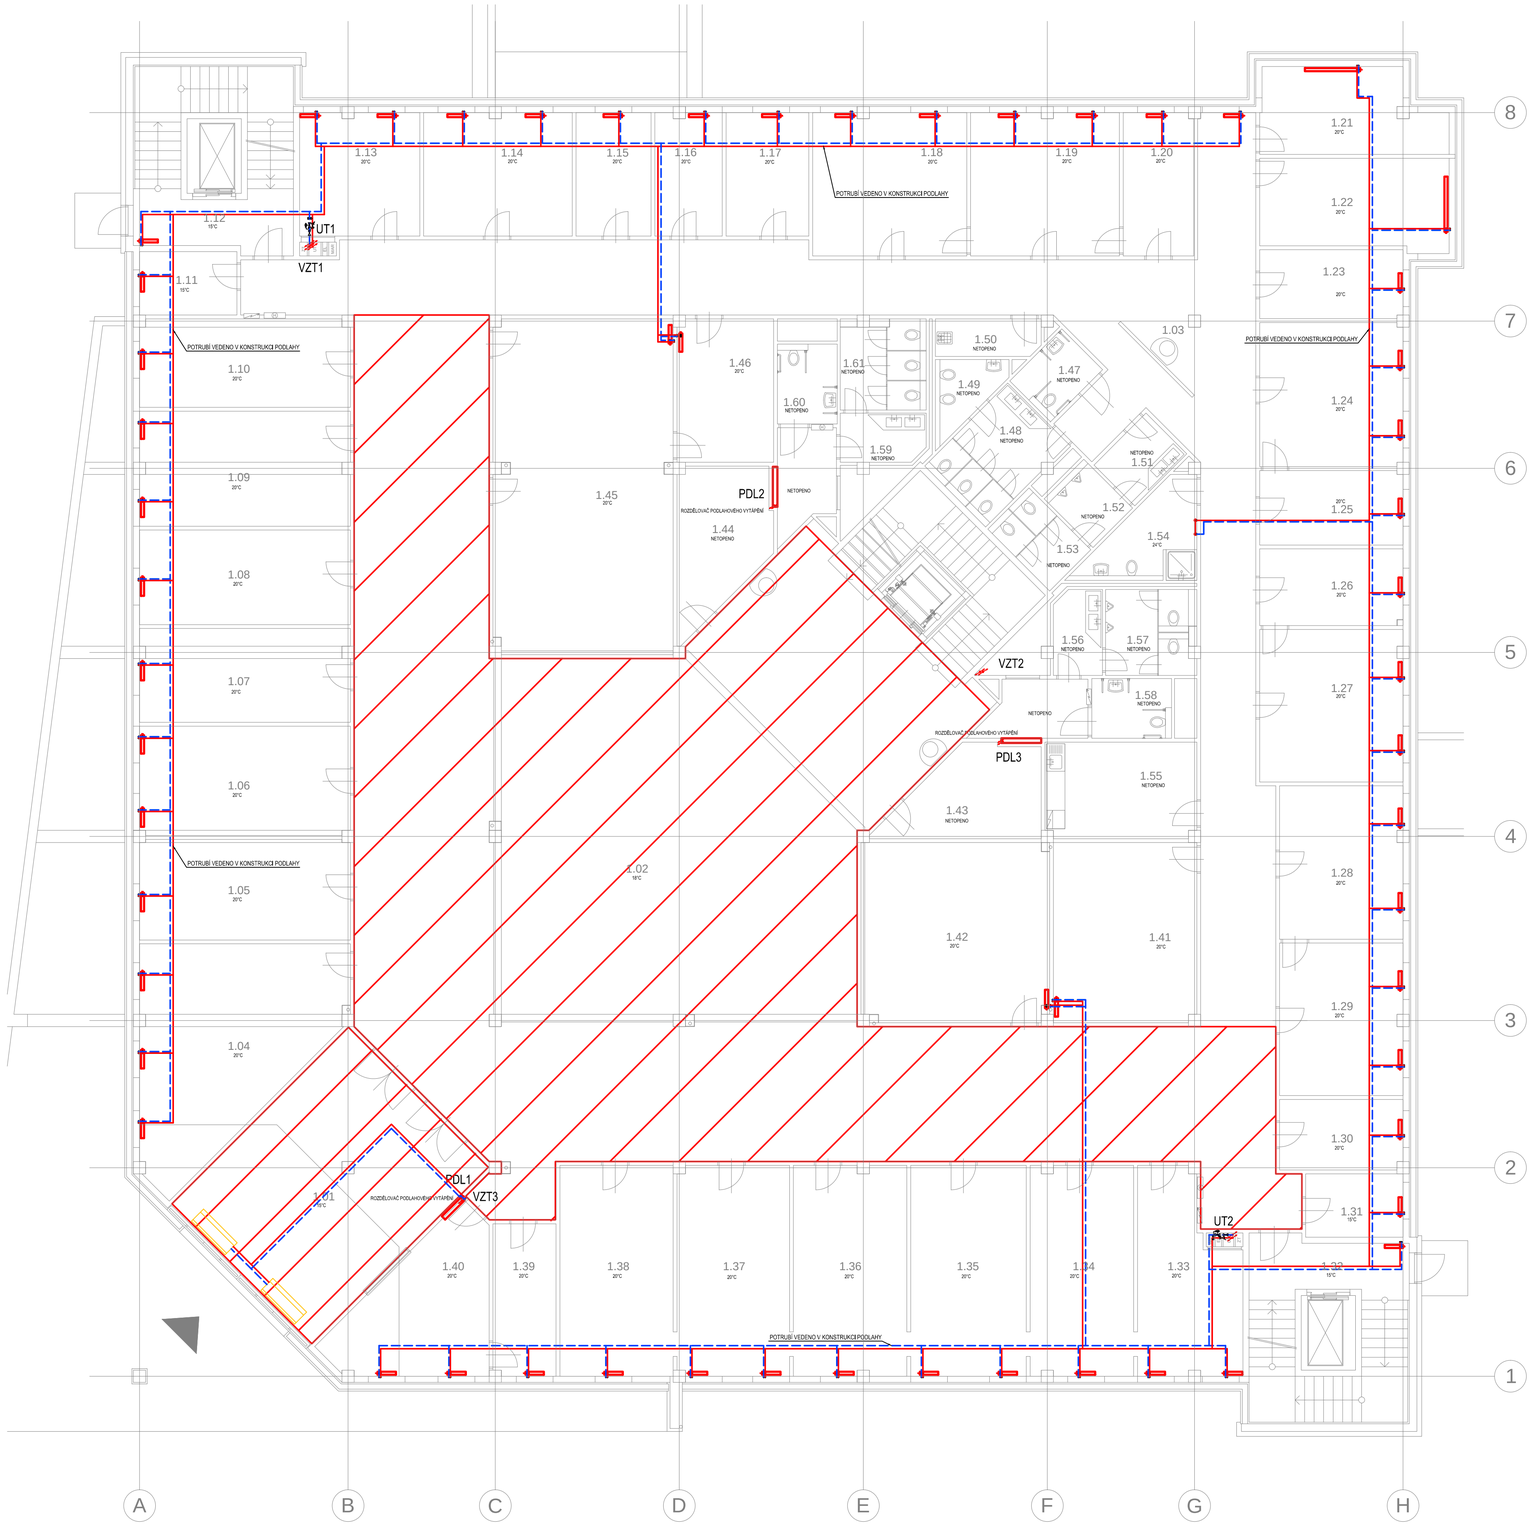

LEGENDA

MPK - MEZIPŘÍRUBOVÁ UZAVÍRACÍ KLAPKA
MZK - MEZIPŘÍRUBOVÁ ZPĚTNÁ KLAPKA
FP - FILTR PŘÍRUBOVÝ
RRV - RUČNÍ REGULAČNÍ VENTIL
RTD - REGULÁTOR TLAKOVÉ DIFERENCE
KK - KULOVÝ KOHOUT
ZK - ZPĚTNÁ KLAPKA
FZ - ŠIKMÝ ZÁVITOVÝ FILTR
VK - VYPOUŠTĚCÍ KOHOUT
OV - ODVZDUŠŇOVACÍ VENTIL
T - TEPLOMĚR
M - MANOMETR

TOPNÁ VODA – PŘÍVOD
TOPNÁ VODA – ZPÁTEČKA

LEGENDA MÍSTNOSTÍ

Č.M.	NÁZEV PROSTORU	PLOCHA (m²)
1.01	ZÁDVEŘÍ	52.48
1.02	HALA	488.97
1.03	CHODBA	78.36
1.04	KANCELÁŘ	39.44
1.05	KANCELÁŘ	22.50
1.06	KANCELÁŘ	24.43
1.07	KANCELÁŘ	20.85
1.08	KANCELÁŘ	21.21
1.09	KANCELÁŘ	25.59
1.10	KANCELÁŘ	19.70
1.11	SPISOVNA	6.56
1.12	SCHODIŠTOVÝ PROSTOR	9.96
1.13	KANCELÁŘ	15.70
1.14	KANCELÁŘ	19.42
1.15	KANCELÁŘ	9.84
1.16	KANCELÁŘ	8.75
1.17	KANCELÁŘ	10.87
1.18	KANCELÁŘ	23.41
1.19	KANCELÁŘ	22.59
1.20	KANCELÁŘ	10.72
1.21	KANCELÁŘ	15.21
1.22	KANCELÁŘ	17.98
1.23	KANCELÁŘ	10.49
1.24	KANCELÁŘ	21.91
1.25	KANCELÁŘ	11.31
1.26	KANCELÁŘ	11.69
1.27	KANCELÁŘ	23.30
1.28	KANCELÁŘ	20.05
1.29	KANCELÁŘ	19.94
1.30	KANCELÁŘ	9.20
1.31	ÚKLID	6.56
1.32	SCHODIŠTOVÝ PROSTOR	9.96
1.33	KANCELÁŘ	19.47
1.34	KANCELÁŘ	23.01
1.35	KANCELÁŘ	25.92
1.36	KANCELÁŘ	25.25
1.37	KANCELÁŘ	25.10
1.38	KANCELÁŘ	25.37
1.39	POKLADNA	10.16
1.40	PODATELNA + VRÁTNICE	20.40
1.41	ZASEDACÍ MÍSTNOST	27.39
1.42	ZASEDACÍ MÍSTNOST	35.73
1.43	SPISOVNA	12.82
1.44	SPISOVNA	13.61
1.45	ZASEDACÍ MÍSTNOST	63.75
1.46	ČAJOVÁ KUCHYŇ	14.65
1.47	SOCIÁLNÍ ZAŘÍZENÍ - INVALIDÉ	4.31
1.48	SOCIÁLNÍ ZAŘÍZENÍ - ŽENY	10.78
1.49	OSOBNÍ HYGIENA - ŽENY	3.85
1.50	ÚKLID	4.16
1.51	SOCIÁLNÍ ZAŘÍZENÍ - MUŽI	4.51
1.52	SOCIÁLNÍ ZAŘÍZENÍ - PISOÁRY - MUŽI	3.74
1.53	SOCIÁLNÍ ZAŘÍZENÍ - MUŽI	4.96
1.54	SPRCHA	7.37
1.55	ČAJOVÁ KUCHYŇ	15.44
1.56	SOCIÁLNÍ ZAŘÍZENÍ - ZÁDVEŘÍ - MUŽI	4.36
1.57	SOCIÁLNÍ ZAŘÍZENÍ - MUŽI	7.23
1.58	SOCIÁLNÍ ZAŘÍZENÍ - INVALIDÉ - MUŽI	6.87
1.59	SOCIÁLNÍ ZAŘÍZENÍ - ZÁDVEŘÍ - ŽENY	4.36
1.60	SOCIÁLNÍ ZAŘÍZENÍ - INVALIDÉ - ŽENY	4.87
1.61	SOCIÁLNÍ ZAŘÍZENÍ - ŽENY	7.17
	CELKOVÁ PLOCHA	1545.56

Číslo změny:	Obsah změny:	Datum změny:
01	–	–
02	–	–
03	–	–

VEDOUCÍ PROJEKTANT: Ondřej Zikán	ZODPOVĚDNÝ PROJEKTANT: Ing. Dita Doležalová	ENERGIS 92 k.p.o. Energetické stavby Výrobce předávacích stanic EGS
VÝKRES NAVRHL: Ing. Jan Novák	SCHVÁLIL: Ing. Dita Doležalová	
GENERÁLNÍ PROJEKTANT:	PRODIN a.s., Jiráskova 169, 5303 02 Pardubice	
PROJEKTANT PROFESE:	ENERGIS 92 s.r.o., Šimkova 904, 500 03 Hradec Králové	
INVESTOR:	ČESKÁ REPUBLIKA - ÚŘAD PRÁCE ČR, Karlovo náměstí 1359/1, 128 00 Praha	
STAVBA:	ÚP ČR - PARDUBICE - VÝSTAVBA BUDOVY A ŠKOLÍCÍHO STŘEDISKA	STUPEŇ: DSP
MÍSTO STAVBY:	PARDUBICE	DATUM: 05/2014
STAVEBNÍ OBJEKT:	SO 01 - ÚŘAD PRÁCE	MĚŘÍTKO: -
PROVOZNÍ SOUBOR:	ÚSTŘEDNÍ VYTÁPĚNÍ	ZAKÁZKOVÉ ČÍSLO: 041-14
OBSAH VÝKRESU: PŮDORYS 1.NP		ARCHIVNÍ ČÍSLO: 04114-DSP-003

Vypracoval: Ing. Jan Novák	Zodp. projektant: Ing. Michal Procházka	Kontroloval: Ing. Dita Doležalová
Kraj: Pardubický	Tratový úsek/Obec: Pardubice	
Investor: Česká Republika – Úřad práce ČR, Karlovo náměstí 1359/1, 128 00 Praha		

PRODIN

Akce:
ÚP ČR – PARDUBICE – VÝSTAVBA BUDOVY A ŠKOLÍCÍHO STŘEDISKA
SO 01 – ÚŘAD PRÁCE

Obsah výkresu: PŮDORYS 1.NP

Formát	8xA4
Datum	05/2014
Účel	DSP
Č. zakázky	3110–14–049
Změna	Č. kopie
Měřítko	–
Část dokumentace	D.1.01.4b
Č. výkresu	03