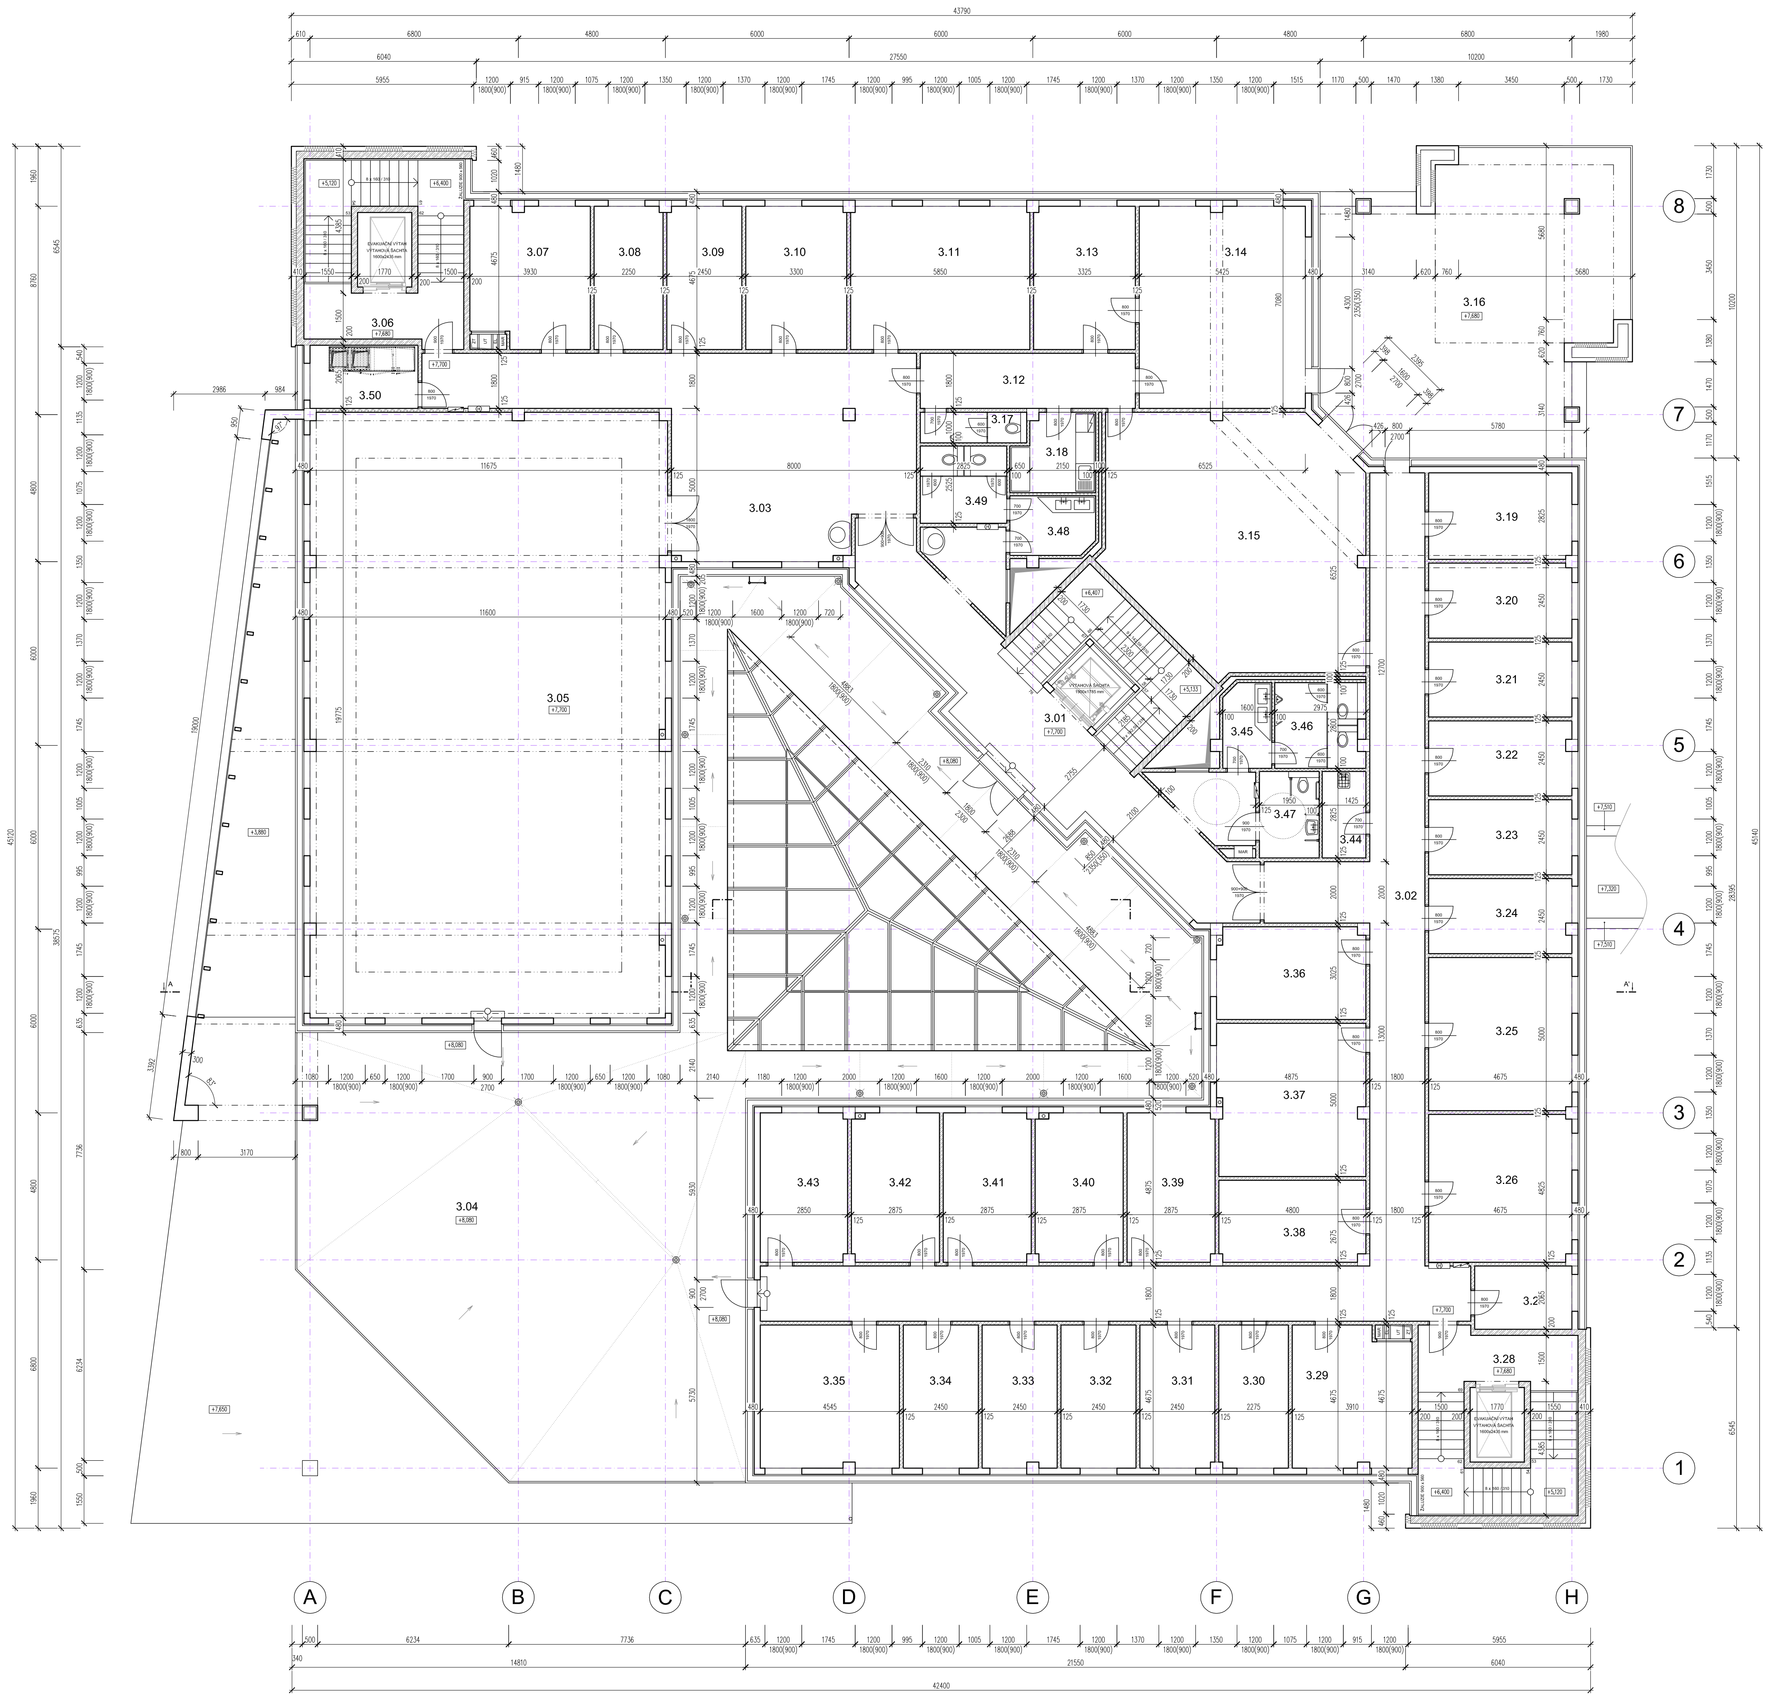

LEGENDA MÍSTNOSTÍ

Č.M.	NÁZEV PROSTORU	PLOCHA (m²)
3.01	SCHODIŠŤOVÝ PROSTOR	52.79
3.02	CHODBA	90.37
3.03	CHODBA	65.56
3.04	TERASA	301.38
3.05	KONFERENČNÍ SÁL	228.70
3.06	SCHODIŠŤOVÝ PROSTOR	9.30
3.07	ETC	17.51
3.08	ETC + SKLAD	10.49
3.09	SERVEROVNA	11.42
3.10	ZÁZEMÍ - ŠATNA	15.40
3.11	KANCELÁŘ	27.30
3.12	CHODBA	12.65
3.13	KANCELÁŘ- SEKRETÁŘKA ŘEDITELE	15.51
3.14	KANCELÁŘ- ŘEDITEL	36.00
3.15	ZASEDACÍ MÍSTNOST	65.46
3.16	TERASA	83.96
3.17	SOCIÁLNÍ ZAŘÍZENÍ - ŘEDITEL	3.28
3.18	ČAJOVÁ KUCHYŇ	6.55
3.19	KANCELÁŘ	13.18
3.20	KANCELÁŘ	11.42
3.21	KANCELÁŘ	11.45
3.22	KANCELÁŘ	11.37
3.23	KANCELÁŘ	11.45
3.24	KANCELÁŘ	11.37
3.25	KANCELÁŘ	23.35
3.26	KANCELÁŘ	22.47
3.27	SPISOVNA	6.56
3.28	SCHODIŠŤOVÝ PROSTOR	9.42
3.29	KANCELÁŘ	17.48
3.30	KANCELÁŘ	10.61
3.31	KANCELÁŘ	11.42
3.32	KANCELÁŘ	11.45
3.33	KANCELÁŘ	11.37
3.34	KANCELÁŘ	11.45
3.35	KANCELÁŘ	21.17
3.36	KANCELÁŘ	14.55
3.37	KANCELÁŘ	23.99
3.38	SPISOVNA	12.73
3.39	KANCELÁŘ	13.94
3.40	KANCELÁŘ	13.89
3.41	KANCELÁŘ	13.94
3.42	KANCELÁŘ	13.89
3.43	KANCELÁŘ	13.92
3.44	ÚKLID	4.03
3.45	SOCIÁLNÍ ZAŘÍZENÍ - ZAOVEŘE-MUŽI	4.38
3.46	SOCIÁLNÍ ZAŘÍZENÍ - MUŽI	7.30
3.47	SOCIÁLNÍ ZAŘÍZENÍ - INVALIDÉ	5.31
3.48	SOCIÁLNÍ ZAŘÍZENÍ - ZAOVEŘE-ŽENY	5.34
3.49	SOCIÁLNÍ ZAŘÍZENÍ - ŽENY	6.72
3.50	VZT	7.28
	CELKOVÁ PLOCHA	1448.84

LEGENDA HMOT

- SÁDROKARTONOVÁ PŘÍČKA TL. 100 mm
- SÁDROKARTONOVÁ PŘÍČKA TL. 125 mm
- SÁDROKARTONOVÁ PŘÍČKA – AKUSTICKÁ TL. 125 mm
- SÁDROKARTONOVÝ PANEL OBOUSTRANNĚ UZAVŘENÝ – TL. 200 mm
- ŽELEZOBETONOVÉ STĚNY – TL. 200 mm
- ŽELEZOBETONOVÉ STĚNY + TEPELNÁ IZOLACE – TL. 300+160= 460 mm

Číslo změny:	Obsah změny:	Datum změny:
01	–	–
02	–	–
03	–	–

S

±0.000 = 222,100 m n.m. (Bpv)

ATELIER MACAS
Ing. arch. Soběslav Macas
Ing. arch. Petr Macas

Br. Veverkových 2717, Internet: www.ateliermacas.cz
530 02 Pardubice, Czech republic www.macas.cz
Tel.: +420 466616329 E-mail: info@ateliermacas.cz
Fax: +420 466616328 ateliermacas@macas.cz

Investor:	Česká republika - Úřad práce České republiky Karlovo náměstí 1359/1, 128 00 Praha 28	Zodpovědný projektant:	Ing. Michal Procházka Prodin
Akce:	ÚP ČR - Pardubice - výstavba budovy a školícího střediska p. č. st. 9389, 2575/2, 2425/36, 2426/1, k.ú. Pardubice	Projekt DSP	Ing. arch. Soběslav Macas Atelier Macas
	Generální projektant: PRODIN a.s. Jiráskova 169, 530 02 Pardubice - Zelené předměstí	Projektant:	Ing. arch. Soběslav Macas Ing. arch. Petr Macas
	Projektant DSP Ing. arch. Soběslav Macas - Atelier Macas	Vypracoval:	Ing. Dávid Kartuška Tomáš Hanisch

Vypracoval: Arch. Macas	Zodp. projektant: Ing. Michal Procházka	Kontroloval: Ing. arch. S. Macas	PRODIN
Kraj: Pardubický		Trať ový úsek/Obec: Pardubice	
Investor: Česká Republika – Úřad práce ČR, Karlovo náměstí 1359/1, 128 00 Praha			
Akce: ÚP ČR – PARDUBICE – VÝSTAVBA BUDOVY A ŠKOLÍCÍHO STŘEDISKA SO 01 – ÚŘAD PRÁCE		Formát	10*A4
		Datum	06/2014
		Účel	DSP
		Č. zakázky	
		Změna	Č. kopie
		Měřítko 1:100	
Obsah výkresu: PŮDORYS 3.NP		Část dokumentace D.1.01.1	Č. výkresu 5