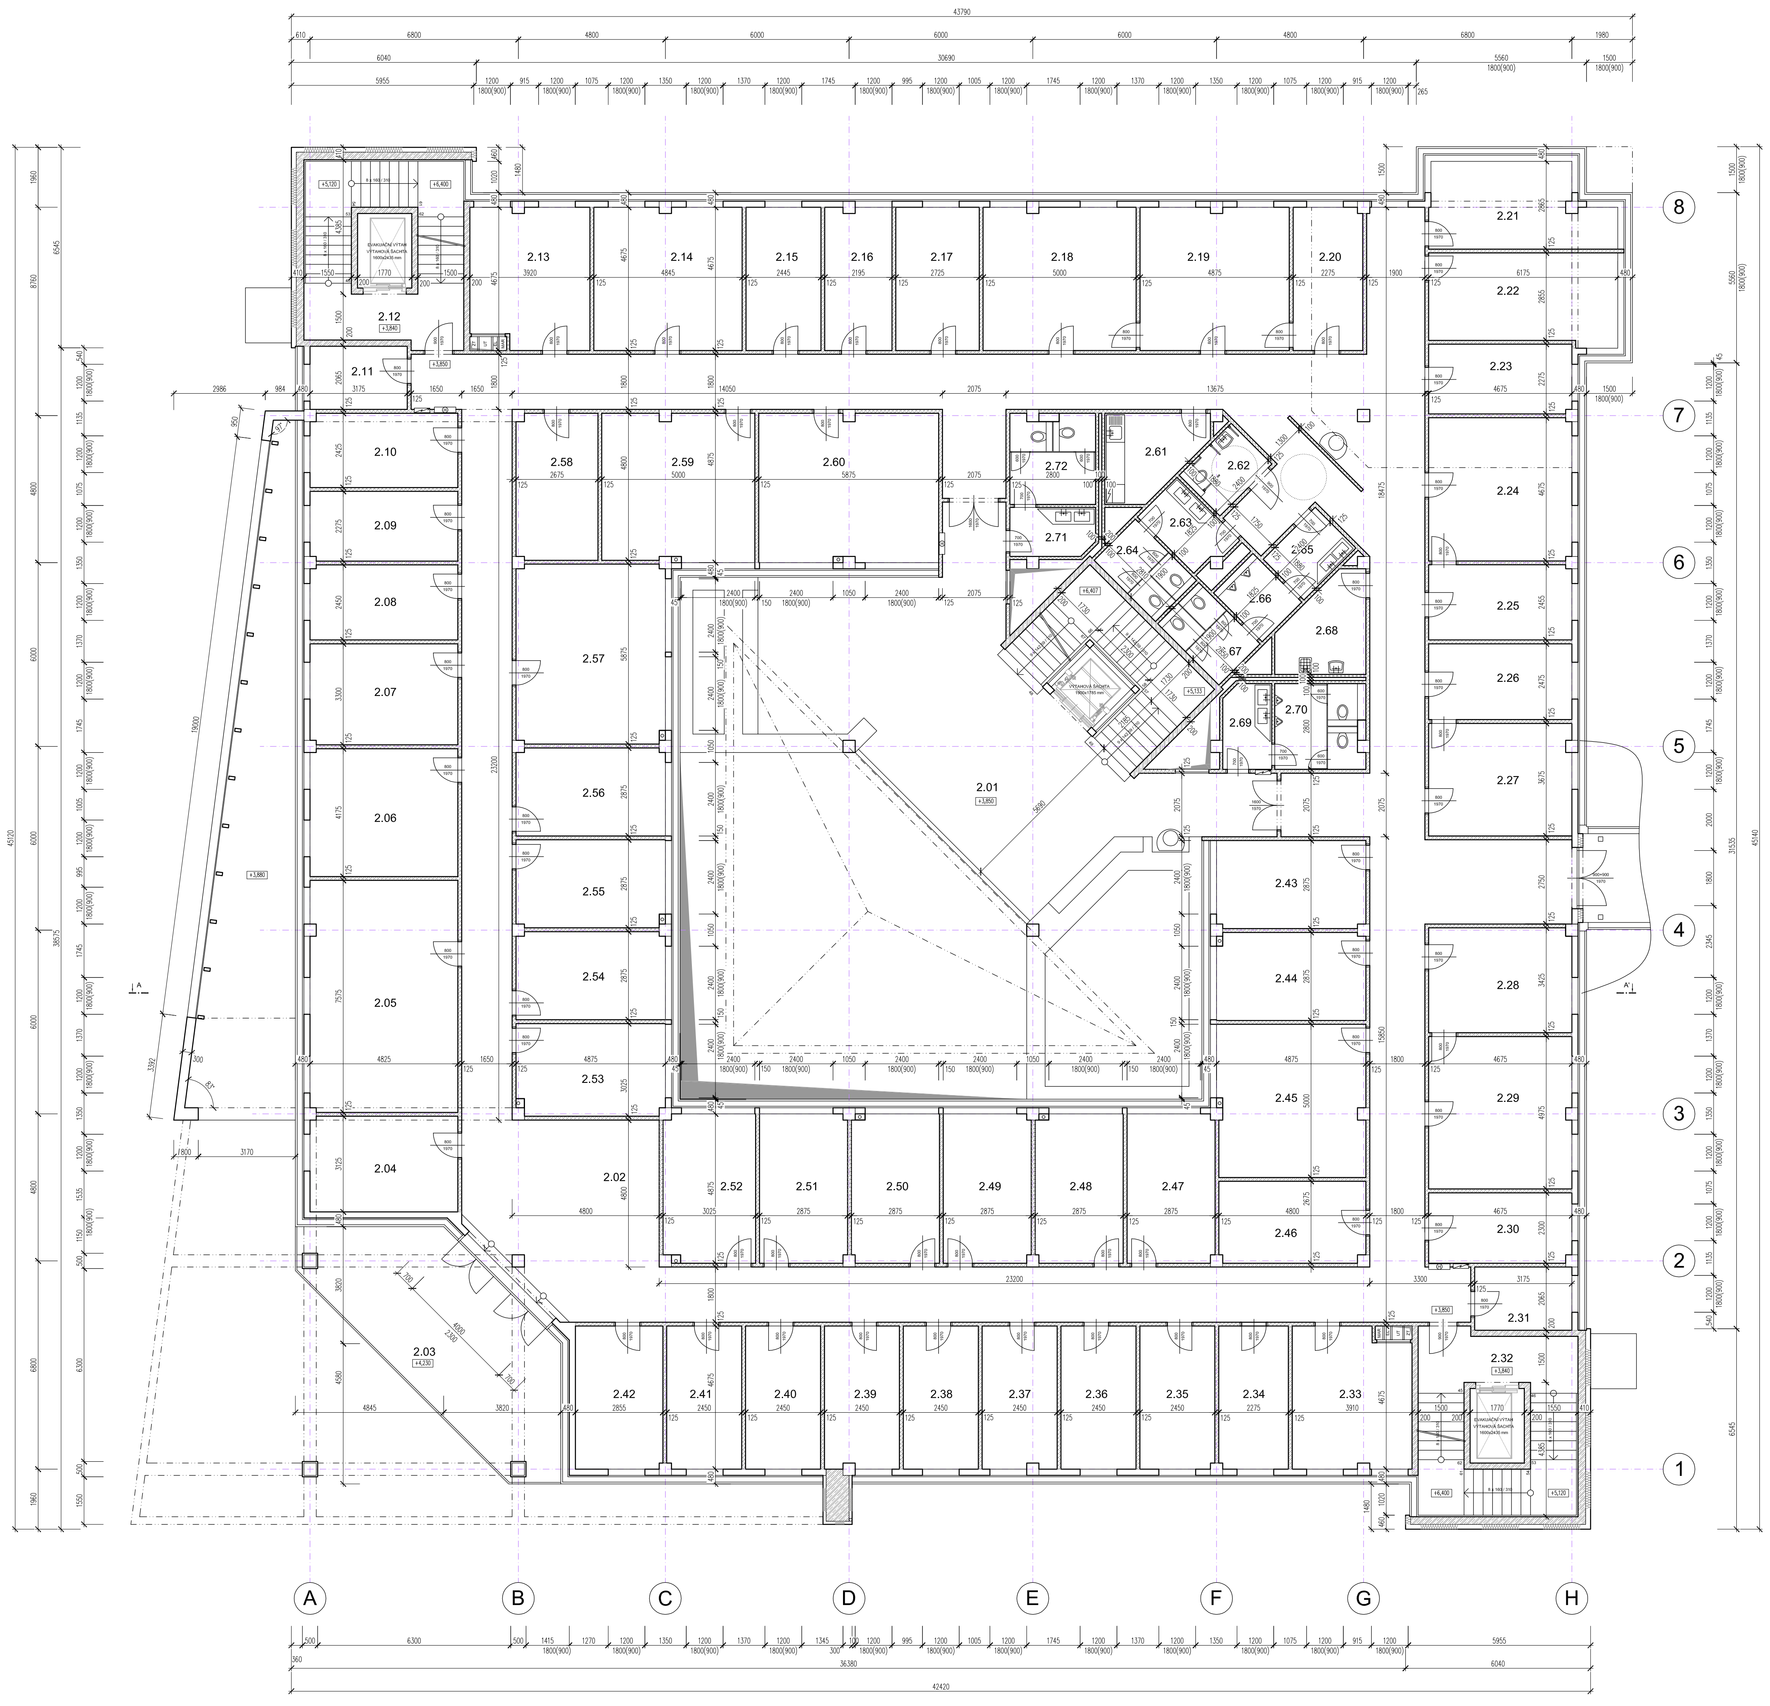

LEGENDA MÍSTNOSTÍ

Č.M.	NÁZEV PROSTORU	PLOCHA (m²)
2.01	SCHODIŠŤOVÝ PROSTOR	91.06
2.02	CHODBA	281.89
2.03	TERASA	40.09
2.04	KANCELÁŘ	15.05
2.05	IPS	36.44
2.06	ZASEDACÍ MÍSTNOST	20.12
2.07	KANCELÁŘ	15.89
2.08	KANCELÁŘ	11.80
2.09	KANCELÁŘ	10.95
2.10	KANCELÁŘ	11.65
2.11	SPISOVNA	8.56
2.12	SCHODIŠŤOVÝ PROSTOR	9.50
2.13	KANCELÁŘ	17.53
2.14	KANCELÁŘ	22.57
2.15	KANCELÁŘ	11.43
2.16	KANCELÁŘ	10.18
2.17	KANCELÁŘ	12.74
2.18	KANCELÁŘ	23.29
2.19	KANCELÁŘ	22.71
2.20	KANCELÁŘ	10.60
2.21	KANCELÁŘ	15.21
2.22	KANCELÁŘ	17.98
2.23	KANCELÁŘ	10.61
2.24	KANCELÁŘ	21.80
2.25	KANCELÁŘ	11.45
2.26	KANCELÁŘ	11.57
2.27	KANCELÁŘ	17.10
2.28	KANCELÁŘ	15.96
2.29	KANCELÁŘ	23.18
2.30	KANCELÁŘ	10.70
2.31	SPISOVNA	8.56
2.32	SCHODIŠŤOVÝ PROSTOR	9.50
2.33	KANCELÁŘ	17.48
2.34	KANCELÁŘ	10.61
2.35	KANCELÁŘ	11.42
2.36	KANCELÁŘ	11.45
2.37	KANCELÁŘ	11.37
2.38	KANCELÁŘ	11.45
2.39	KANCELÁŘ	11.37
2.40	KANCELÁŘ	11.45
2.41	KANCELÁŘ	11.42
2.42	KANCELÁŘ	13.32
2.43	KANCELÁŘ	13.94
2.44	KANCELÁŘ	13.89
2.45	KANCELÁŘ	23.06
2.46	SPISOVNA	12.73
2.47	KANCELÁŘ	13.94
2.48	KANCELÁŘ	13.89
2.49	KANCELÁŘ	13.94
2.50	KANCELÁŘ	13.90
2.51	KANCELÁŘ	13.94
2.52	KANCELÁŘ	14.53
2.53	KANCELÁŘ	14.53
2.54	KANCELÁŘ	13.94
2.55	KANCELÁŘ	13.89
2.56	KANCELÁŘ	13.94
2.57	ZASEDACÍ MÍSTNOST	28.45
2.58	SPISOVNA	12.73
2.59	KANCELÁŘ	23.06
2.60	ZASEDACÍ MÍSTNOST	28.39
2.61	ČAJOVÁ KUCHYŇ	8.03
2.62	SOCIÁLNÍ ZAŘÍZENÍ - INVALIDÉ	4.31
2.63	SOCIÁLNÍ ZAŘÍZENÍ - ZÁCHODŘÍ - ŽENY	5.02
2.64	SOCIÁLNÍ ZAŘÍZENÍ - ŽENY	5.00
2.65	SOCIÁLNÍ ZAŘÍZENÍ - ZÁCHODŘÍ - MUŽI	4.51
2.66	SOCIÁLNÍ ZAŘÍZENÍ - PŘEDSÁŇ - MUŽI	3.74
2.67	SOCIÁLNÍ ZAŘÍZENÍ - MUŽI	5.00
2.68	ÚKLID	8.03
2.69	SOCIÁLNÍ ZAŘÍZENÍ - ZÁCHODŘÍ - MUŽI	4.36
2.70	SOCIÁLNÍ ZŘÍZENÍ - MUŽI	7.30
2.71	SOCIÁLNÍ ZŘÍZENÍ - ZÁCHODŘÍ - ŽENY	4.26
2.72	SOCIÁLNÍ ZAŘÍZENÍ - ŽENY	7.62
	CELKOVÁ PLOCHA	1340.61

LEGENDA HMOT

- SÁDROKARTONOVÁ PŘÍČKA TL. 100 mm
- SÁDROKARTONOVÁ PŘÍČKA TL. 125 mm
- SÁDROKARTONOVÝ PANEL OBOUSTRANNĚ UZAVŘENÝ – TL. 200 mm
- ŽELEZOBETONOVÉ STĚNY – TL. 200 mm
- ŽELEZOBETONOVÉ STĚNY + TEPELNÁ IZOLACE – TL. 300+160= 460 mm

Číslo změny:	Obsah změny:	Datum změny:
01	–	–
02	–	–
03	–	–

S

±0.000 = 222.100 m n.m. (Bpv)

ATELIER MACAS
Ing. arch. Soběslav Macas
Ing. arch. Petr Macas

Br. Veverkových 2717, Internet: www.ateliermacas.cz
530 02 Pardubice, Czech republic, www.macas.cz
Tel.: +420 466616329 E-mail: info@ateliermacas.cz
Fax: +420 466616328 ateliermacas@macas.cz

Investor:	Česká republika - Úřad práce České republiky Karlovo náměstí 1359/1, 128 00 Praha 28	Zodpovědný projektant:	Ing. Michal Procházka Prodin
Akce:	ÚP ČR - Pardubice - výstavba budovy a školícího střediska p.č.st. 5388, 2575/2, 2429/36, 2429/7, k.ú. Pardubice	Projekt DSP	Ing. arch. Soběslav Macas Atelier Macas
Generální projektant:	PRODIN a.s. Jiráskova 169, 530 02 Pardubice - Zelené předměstí	Projektant:	Ing. arch. Soběslav Macas Ing. arch. Petr Mcas
	Projektant DSP Ing. arch. Soběslav Macas - Atelier Macas	Vypracoval:	Ing. Dávid. Karbuška Tomáš Hanisch

Vypracoval: Arch. Macas	Zodp. projektant: Ing. Michal Procházka	Kontroloval: Ing. arch. S. Macas	PRODIN
Kraj: Pardubický	Tratový úsek/Obec: Pardubice		
Investor: Česká Republika – Úřad práce ČR, Karlovo náměstí 1359/1, 128 00 Praha			
Akce: ÚP ČR – PARDUBICE – VÝSTAVBA BUDOVY A ŠKOLÍCÍHO STŘEDISKA SO 01 – ÚŘAD PRÁCE		Formát: 10*A4	
		Datum: 06/2014	
		Účel: DSP	
		Č. zakázky:	
		Změna:	Č. kopie
		Měřítko: 1:100	
Obsah výkresu: PŮDORYS 2.NP		Část dokumentace: D.1.01.1	Č. výkresu: 4