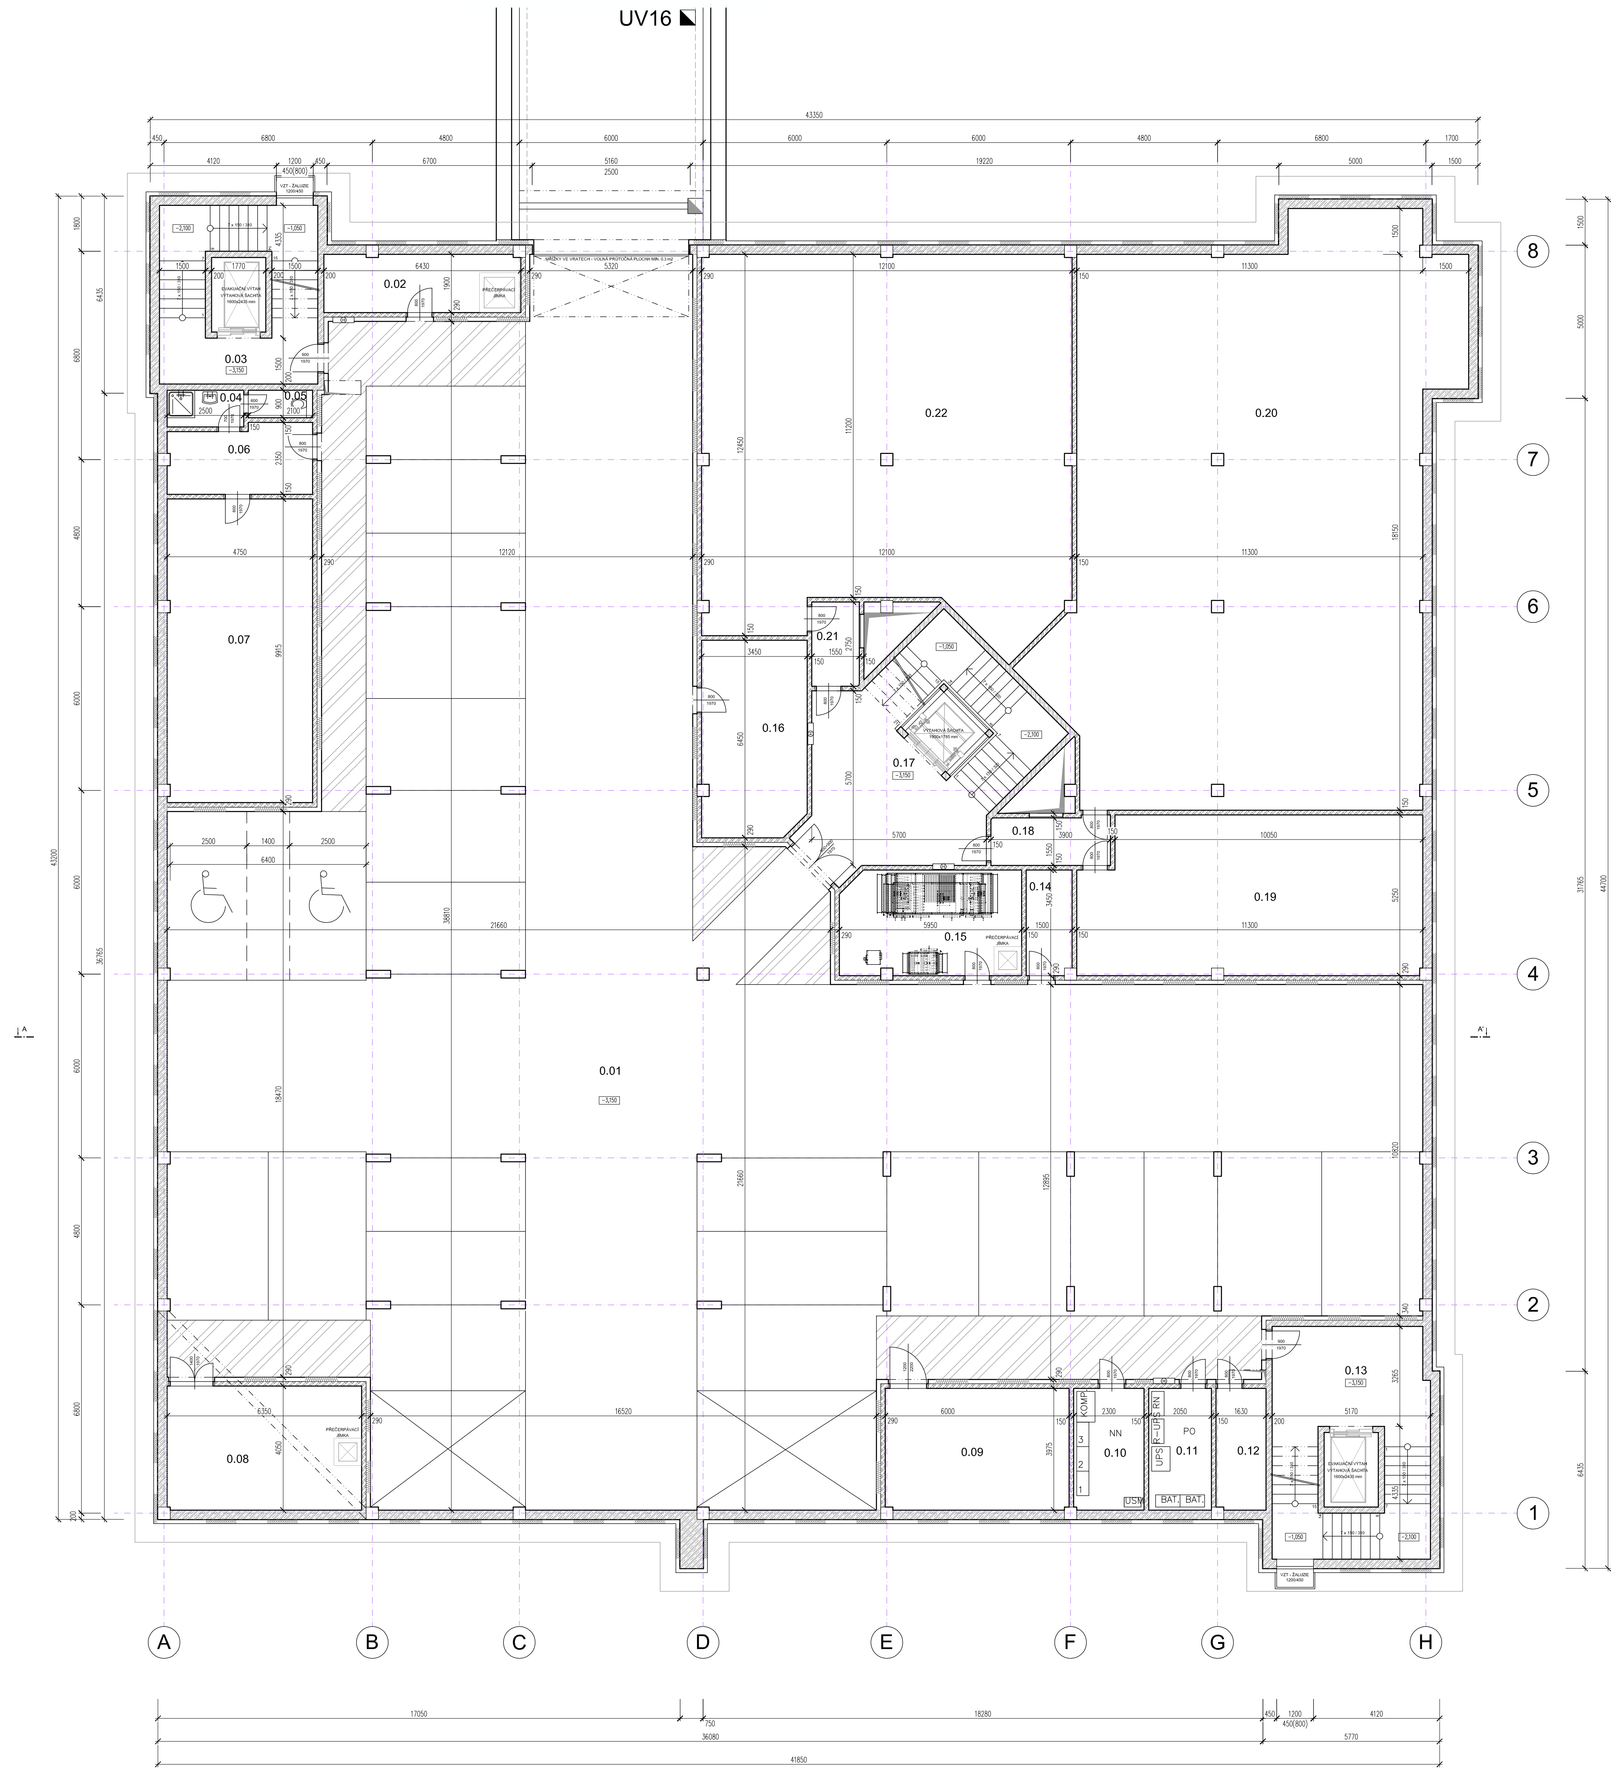

LEGENDA MÍSTNOSTÍ

Č.M.	NÁZEV PROSTORU	PLOCHA (m²)
0.01	PARKOVACÍ PLOCHA	606,39
0.02	SKLAD PROVOZNÍCH PŘÍSTROJŮ	12,15
0.03	SCHODIŠŤOVÝ PROSTOR	9,75
0.04	SPRCHA-UDRŽBA	3,00
0.05	SOCIÁLNÍ ZAŘÍZENÍ - UDRŽBA	1,71
0.06	ŠATNA - UDRŽBA	10,33
0.07	UDRŽBA	47,02
0.08	VÝMĚNÍKOVÁ STANICE	25,71
0.09	ELEKTRO ROZVODNA	23,81
0.10	ELEKTRO ROZVODNA	9,13
0.11	ELEKTRO ROZVODNA	8,15
0.12	ROZVODNA - SLABOPROUD	6,45
0.13	SCHODIŠŤOVÝ PROSTOR	18,43
0.14	TECHNICKÁ MÍSTNOST - ZT	5,11
0.15	VZT	20,12
0.16	MÍSTNOST PRO KOLA	21,84
0.17	SCHODIŠŤOVÝ PROSTOR	25,49
0.18	ZÁZVĚŘÍ SPÍSOVEN	6,14
0.19	CENTRÁLNÍ SPISOVNA	59,95
0.20	CENTRÁLNÍ SPISOVNA	221,74
0.21	ZÁZVĚŘÍ SPÍSOVNY	4,26
0.22	CENTRÁLNÍ SPISOVNA	144,10
	CELKOVÁ PLOCHA	1597,76

LEGENDA HMOT

ZDIVO Z TVÁRNIC
TL. 150 mm

ŽELEZOBETONOVÉ STĚNY – TL. 200 mm

ŽELEZOBETONOVÉ STĚNY + HYDROIZOLACE +
OCHRANNÁ VRSTVA (TI) – TL. 300+100= 400 mm

Číslo změny:	Obsah změny:	Datum změny:
01	–	–
02	–	–
03	–	–

±0.000 = 222,100 m n.m. (Bpv)

ATELIER MACAS
Ing. arch. Sobíslav Macas
Ing. arch. Petr Macas
Br. Veverkových 2717, Internet: www.ateliermacas.cz
530 02 Pardubice, Czech republic www.macas.cz
Tel.: +420 466616329 E-mail: info@ateliermacas.cz
Fax: +420 466616328 ateliermacas@macas.cz

Investor:	Česká republika - Úřad práce České republiky Karlovo náměstí 1359/1, 128 00 Praha 28
Akce:	ÚP ČR - Pardubice - výstavba budovy a školícího střediska p. č. st. 9389, 25752, 242636, 242677, k.ú. Pardubice
Generální projektant:	PRODIN a.s. Jiráskova 169, 530 02 Pardubice - Zelené předměstí
Projektant DSP	Ing. arch. Sobíslav Macas - Atelier Macas

Zodpovědný projektant:	Ing. Michal Procházka Prodin
Projekt DSP	Ing. arch. Sobíslav Macas Atelier Macas
Projektant:	Ing. arch. Sobíslav Macas Ing. arch. Petr Mcas
Vypracoval:	Ing. Davíd. Karbulka Tomaš Hanisch

Vypracoval: Arch. Macas	Zodp. projektant: Ing. Michal Procházka	Kontroloval: Ing. arch. S. Macas
Kraj: Pardubický	Tratový úsek/Obec: Pardubice	
Investor: Česká Republika – Úřad práce ČR, Karlovo náměstí 1359/1, 128 00 Praha		
Akce: ÚP ČR – PARDUBICE – VÝSTAVBA BUDOVY A ŠKOLÍCÍHO STŘEDISKA	Formát: 10*A4 Datum: 06/2014 Účel: DSP Č. zakázky: Změna: Č. kopie Měřítko: 1:100	
Obsah výkresu: PŮDORYS 1.PP	Část dokumentace: D.1.01.1	Č. výkresu: 2