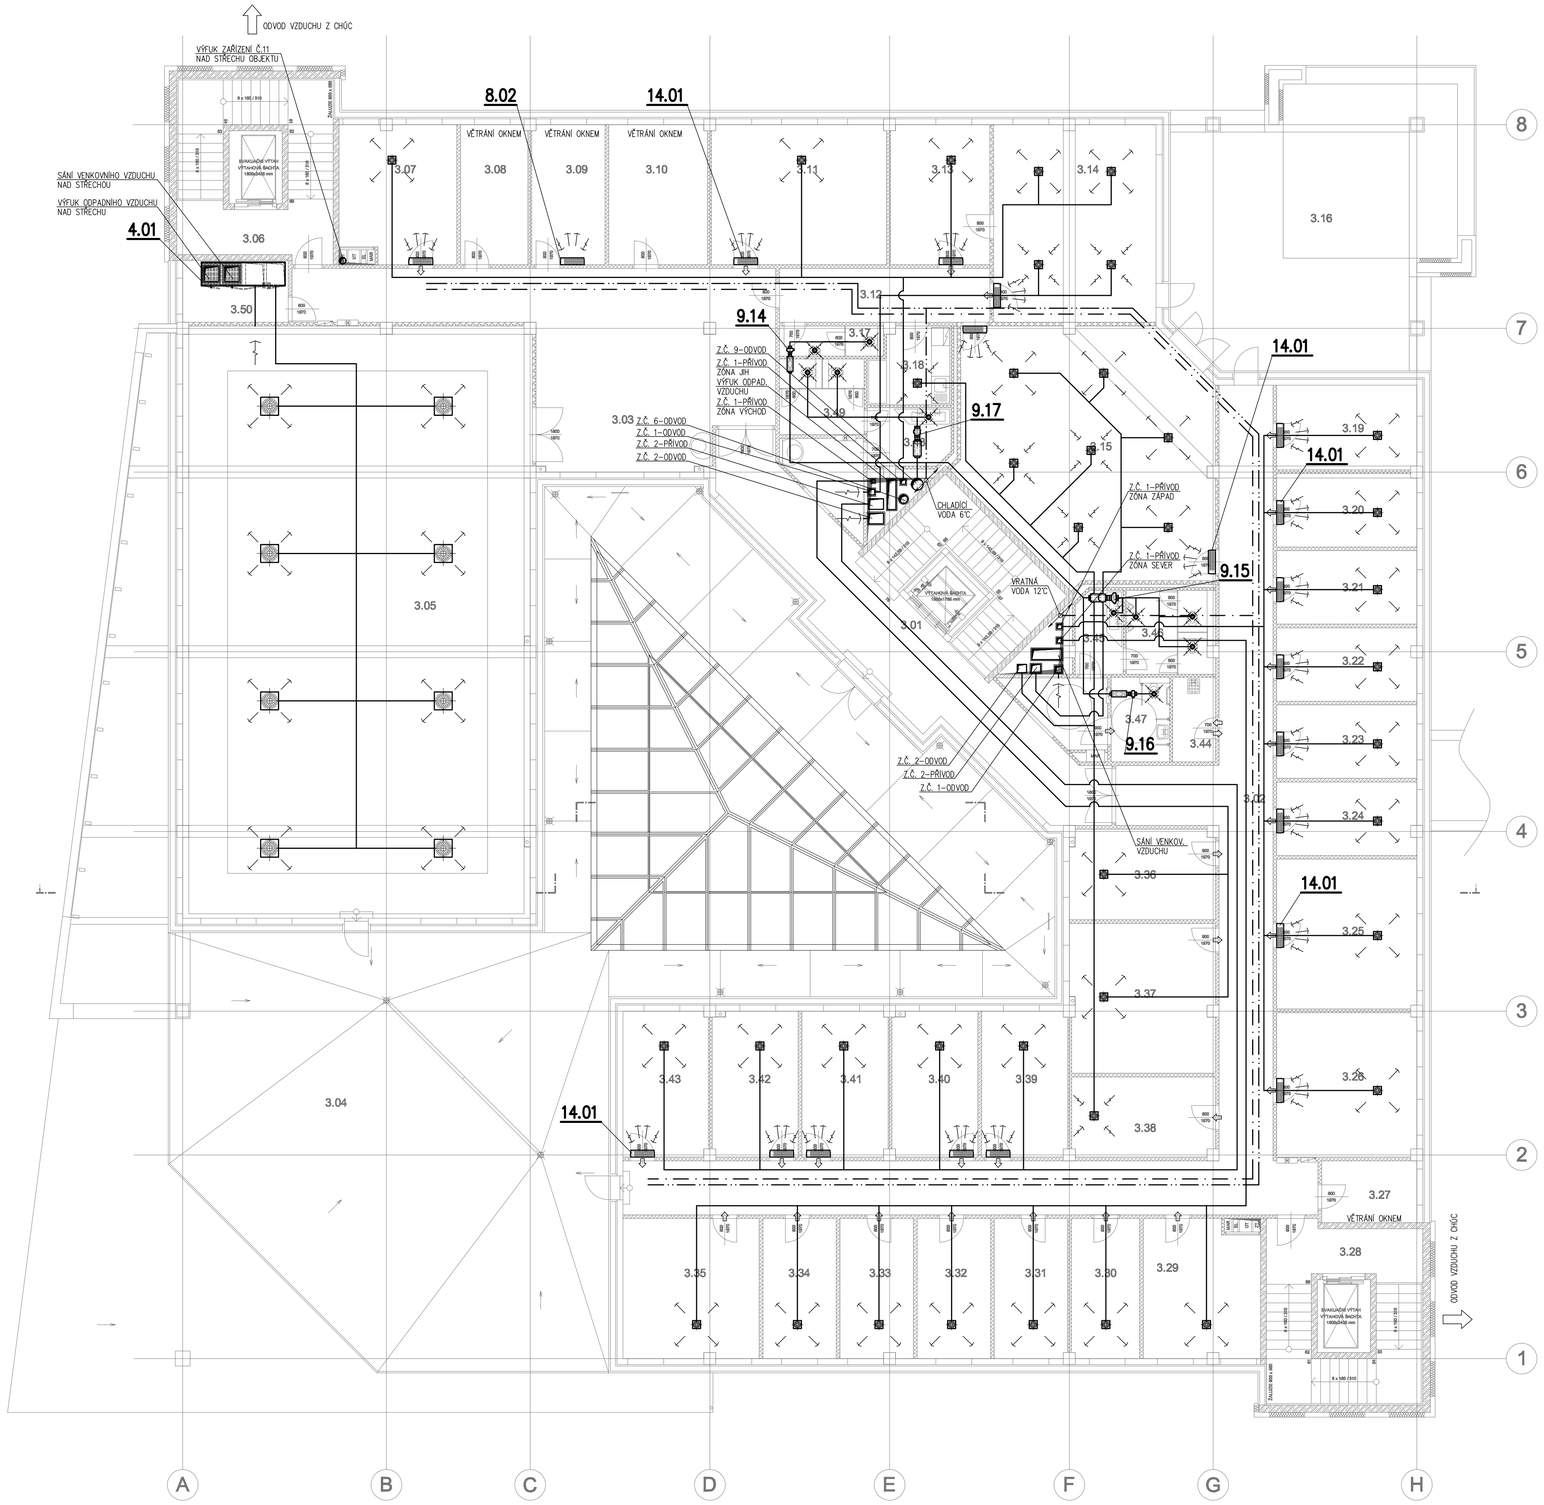

LEGENDA MÍSTNOSTÍ

Č.M.	NÁZEV PROSTORU	PLOCHA (m²)
3.01	SCHODIŠŤOVÝ PROSTOR	52.78
3.02	CHODBA	95.37
3.03	CHODBA	65.56
3.04	TERASA	301.38
3.05	KONFERENČNÍ SÁL	228.78
3.06	SCHODIŠŤOVÝ PROSTOR	9.30
3.07	ITC	17.51
3.08	ITC - SKLAD	10.49
3.09	SERVEROVNA	11.42
3.10	ZÁZEMÍ - BATNA	15.40
3.11	KANCELÁŘ	27.30
3.12	CHODBA	12.65
3.13	KANCELÁŘ- SEKRETÁŘKA ŘEDITELE	15.51
3.14	KANCELÁŘ- ŘEDITEL	36.05
3.15	ZASEDACÍ MÍSTNOST	65.46
3.16	TERASA	83.96
3.17	SOCIÁLNÍ ZŘÍZENÍ - ŘEDITEL	3.28
3.18	ČAJOVÁ KUCHYŇ	6.55
3.19	KANCELÁŘ	13.18
3.20	KANCELÁŘ	11.42
3.21	KANCELÁŘ	11.45
3.22	KANCELÁŘ	11.37
3.23	KANCELÁŘ	11.45
3.24	KANCELÁŘ	11.37
3.25	KANCELÁŘ	23.35
3.26	KANCELÁŘ	22.47
3.27	SPISOVNA	6.56
3.28	SCHODIŠŤOVÝ PROSTOR	9.42
3.29	KANCELÁŘ	17.48
3.30	KANCELÁŘ	10.61
3.31	KANCELÁŘ	11.42
3.32	KANCELÁŘ	11.45
3.33	KANCELÁŘ	11.37
3.34	KANCELÁŘ	11.45
3.35	KANCELÁŘ	21.17
3.36	KANCELÁŘ	14.55
3.37	KANCELÁŘ	23.99
3.38	SPISOVNA	12.73
3.39	KANCELÁŘ	13.94
3.40	KANCELÁŘ	13.89
3.41	KANCELÁŘ	13.94
3.42	KANCELÁŘ	13.89
3.43	KANCELÁŘ	13.82
3.44	ÚKLID	4.03
3.45	SOCIÁLNÍ ZAŘÍZENÍ - ZÁDVEŘÍ - MUŽI	4.36
3.46	SOCIÁLNÍ ZAŘÍZENÍ - MUŽI	7.30
3.47	SOCIÁLNÍ ZAŘÍZENÍ - INVALIDÉ	5.31
3.48	SOCIÁLNÍ ZAŘÍZENÍ - ZÁDVEŘÍ - ŽENY	5.34
3.49	SOCIÁLNÍ ZAŘÍZENÍ - ŽENY	6.72
3.50	VZT	7.28
	CELKOVÁ PLOCHA	1446.84

POZNÁMKA

- PŘÍVOD VZDUCHU
- ODVOD VZDUCHU
- MAXIMÁLNÍ ROZTEČ ZÁVĚSŮ 3 M
- POTRUBÍ, OPATŘENÉ IZOLACÍ
- VZDUCHOTECHNICKÁ JEDNOTKA
- POTRUBNÍ KANÁLOVÝ VENTILÁTOR
- POTRUBNÍ RADIÁLNÍ VENTILÁTOR
- POTRUBNÍ DIAGONÁLNÍ VENTILÁTOR

Číslo změny:	Obsah změny:	Datum změny:
01	–	–
02	–	–
03	–	–

ZPRACOVATEL ČÁSTI: ING. TOMÁŠ MĚKOTA, ROHOVLÁDOVA BĚLÁ 1,
533 43 ROHOVLÁDOVA BĚLÁ, TEL. 605 760 554

Vypracoval: Ing. Tomáš Měkota	Zodp. projektant: Ing. Michal Procházka	Kontroloval: Ing. Tomáš Měkota
Kraj: Pardubický	Tratový úsek/Obec: Pardubice	
Investor: Česká Republika – Úřad práce ČR, Karlovo náměstí 1359/1, 128 00 Praha		
Akce: ÚP ČR – PARDUBICE – VÝSTAVBA BUDOVY A ŠKOLÍCÍHO STŘEDISKA SO 01 – ÚŘAD PRÁCE	Formát: 8 A4	
	Datum: 05/2014	
	Účel: DSP	
	Č. zakázky: 3110–14–049	
	Změna:	Č. kopie:
	Měřítko: 1:100	
Obsah výkresu: PŮDORYS 3.NP	Část dokumentace: D.1.01.4c	Č. výkresu: 05

PRODIN