


Číslo změny:	Obsah změny:	Datum změny:
01	-	-
02	-	-
03	-	-

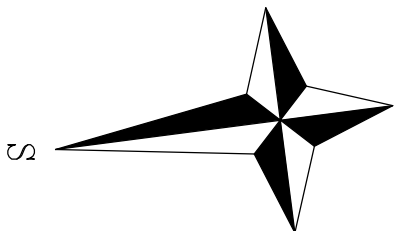


±0.000 = 222.100 n.n. (BpV)

**ATELIER MACAS**  
Ing. arch. Soběslav Macas  
Ing. arch. Petr Macas

Investor: Česká republika - Úřad práce České republiky  
Karlův náměstí 1359/1, 128 00 Praha 28  
Akce: ÚP ČR - Pardubice - výstavba budovy a školního střediska  
p. č. st. 9399, 2575/2, 2428/36, 2428/7, k.ú. Pardubice

Generální projektant:  
PRODIN a.s.  
Jiráskova 169, 530 02 Pardubice - Zelené předměstí  
Projektant DSP  
Ing. arch. Soběslav Macas - Atelier Macas

Zodpovědný projektant: Ing. arch. Procházka	Prodin
Projekt DSP Atelier Macas	Ing. arch. Soběslav Macas
Projektant: Ing. arch. Soběslav Macas	Ing. arch. Petr Macas
Vypracoval: Arch. Macas	David Hlaváček

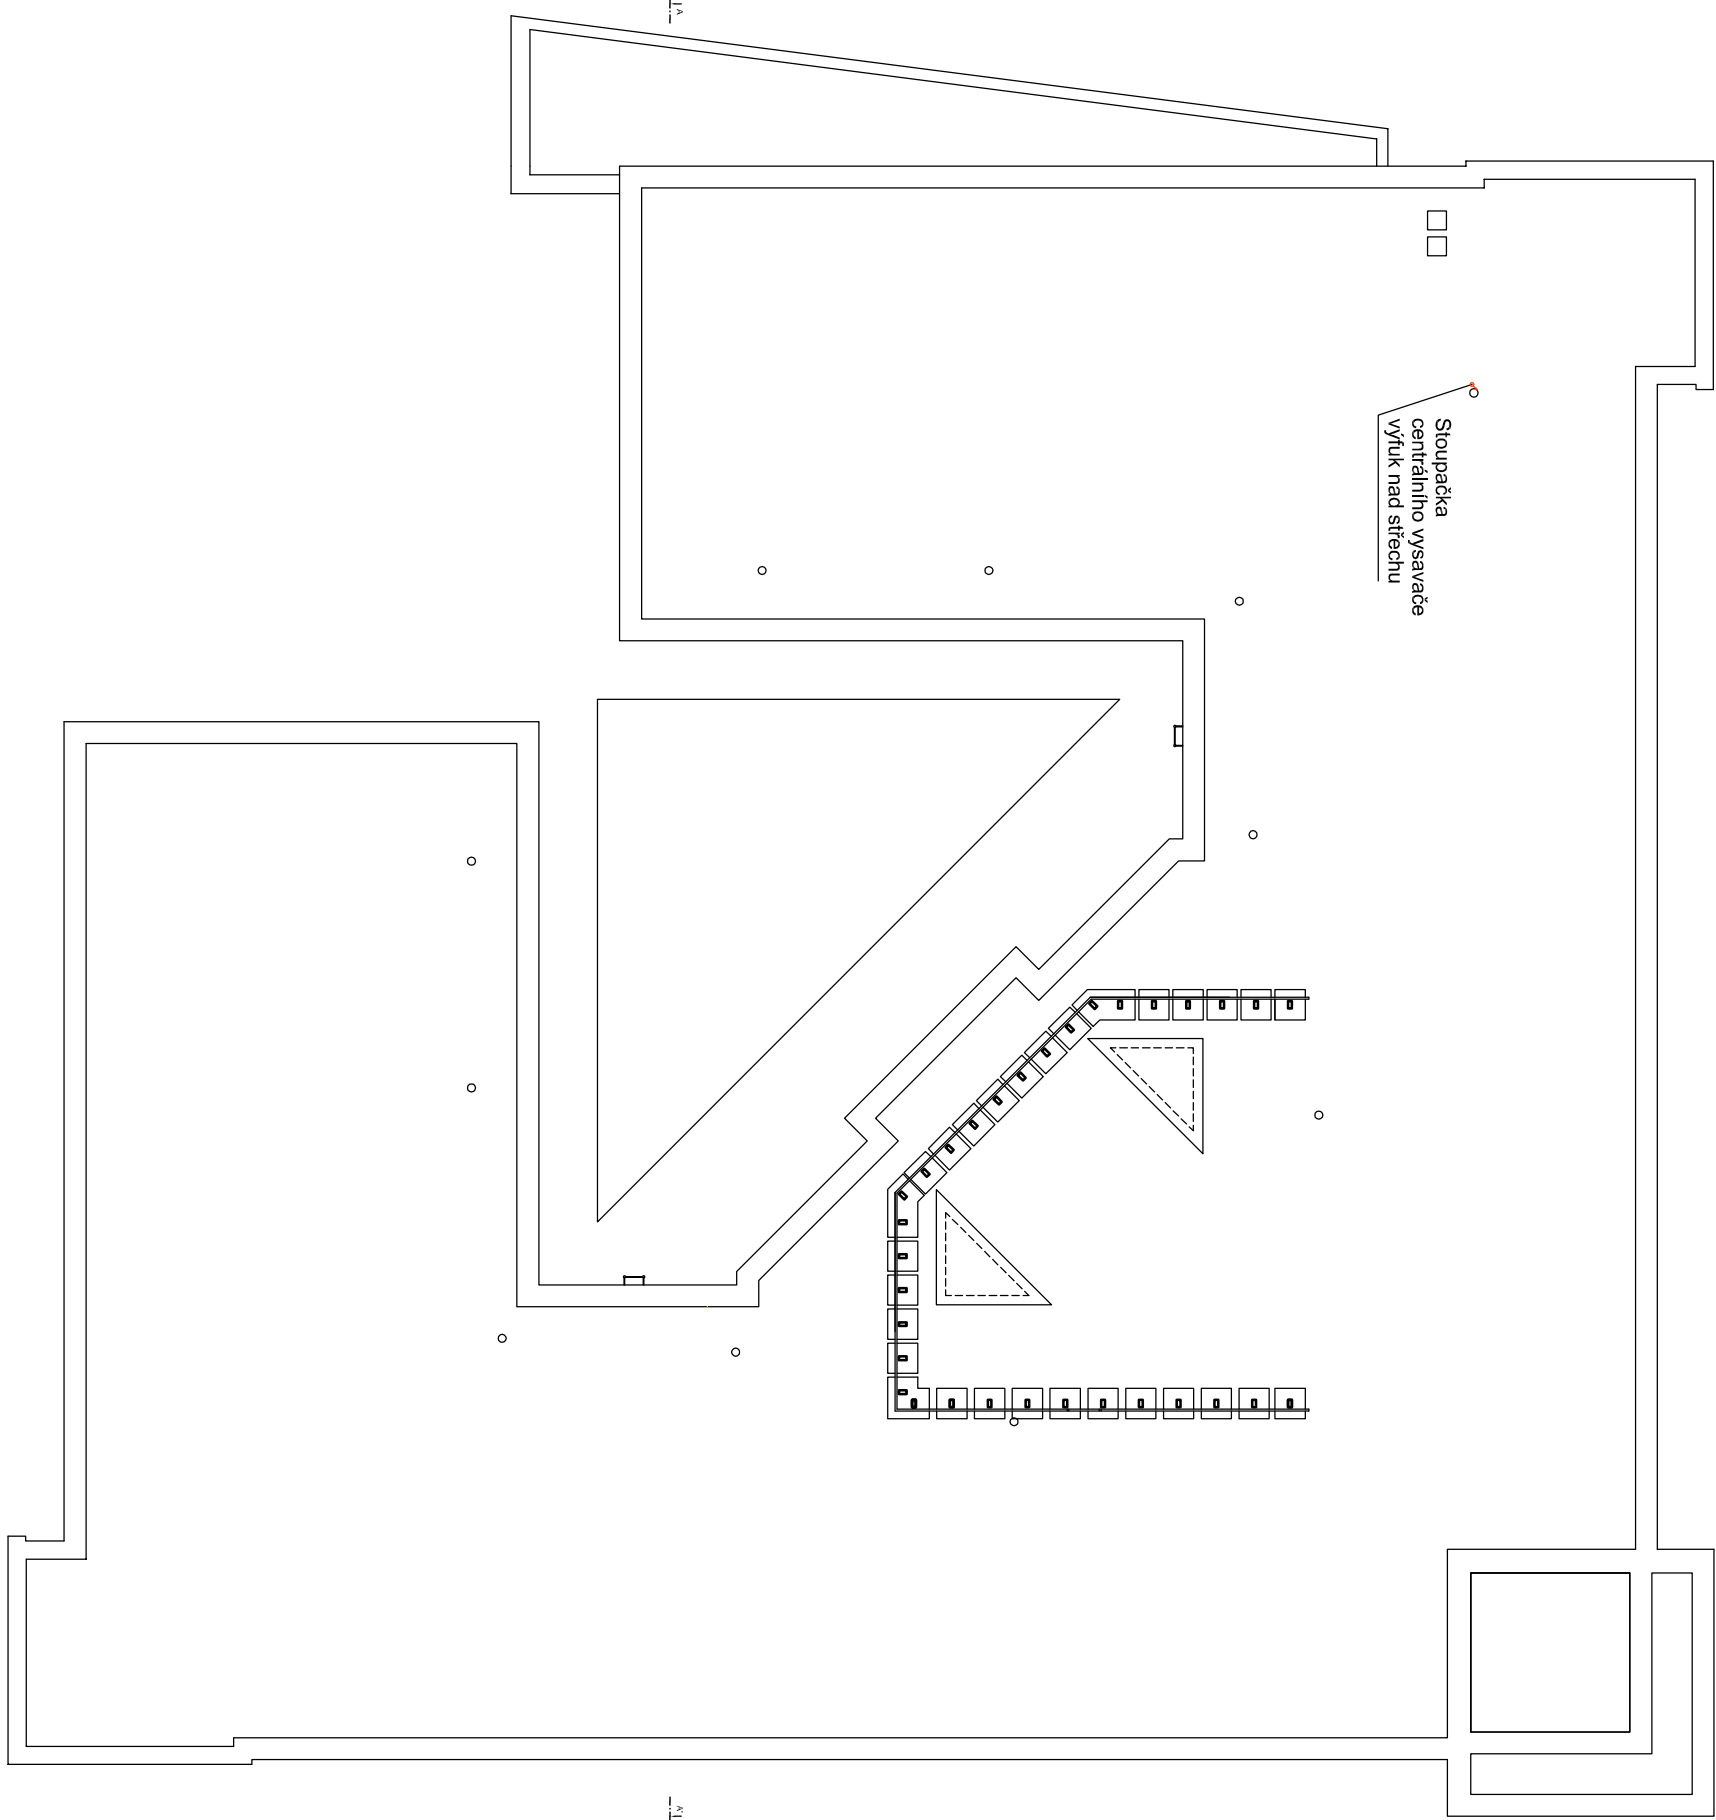

Vypracoval: Arch. Macas		Zodp. projektant: Ing. Michal Procházka	Kontroloval: Ing. arch. S. Macas
Kraj: Pardubický	Tratový úsek/Obec: Pardubice		
Investor: Česká Republika – Úřad práce ČR, Karlovo náměstí 1359/1, 128 00 Praha			
Akce: ÚP ČR – PARDUBICE – VÝSTAVBA BUDOVY A ŠKOLICÍHO STŘEDISKA SO 01 – ÚŘAD PRÁCE			
			
Formát: 3* A4			
Datum: 06/2014			
Účel: DSP			
Č. zakázky			
Změna		Č. kopie	
Měřítko			
1:200			
Obsah výkresu: CENTRÁLNÍ VYSAVAČ – VÝKRES STŘECHY		Č. výkresu: 16	