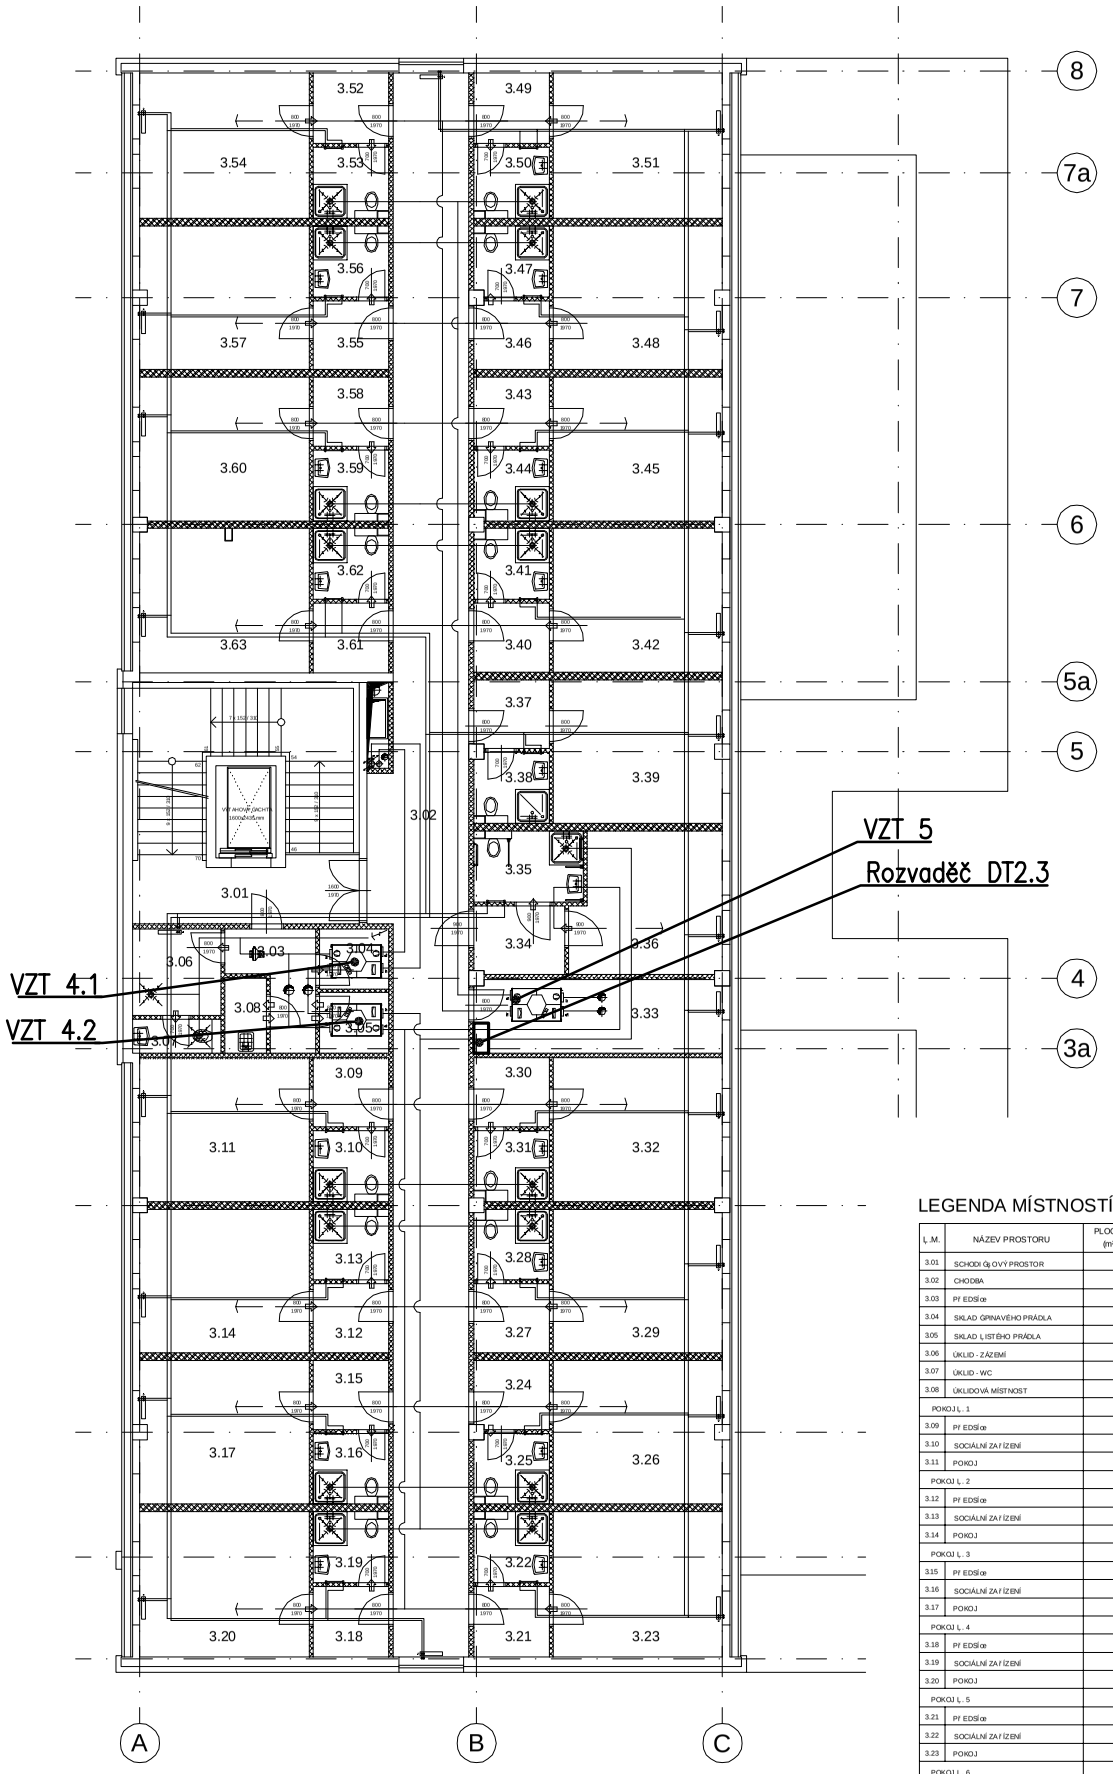

LEGENDA MÍSTNOSTÍ

Č. M.	NÁZEV PROSTORU	PLOCHA (m²)
3.01	SCHODIŠŤOVÝ PROSTOR	
3.02	CHODBA	
3.03	PŘEDSÍŇ	
3.04	SKLAD GRAVÍRSKÉHO PRÁDLA	
3.05	SKLAD LISTĚNÉHO PRÁDLA	
3.06	ÚKLID - ZÁZEMÍ	
3.07	ÚKLID - WC	
3.08	ÚKLIDOVÁ MÍSTNOST	
	POKOJ Č. 1	
3.09	PŘEDSÍŇ	
3.10	SOCIÁLNÍ ZAŘÍZENÍ	
3.11	POKOJ	
	POKOJ Č. 2	
3.12	PŘEDSÍŇ	
3.13	SOCIÁLNÍ ZAŘÍZENÍ	
3.14	POKOJ	
	POKOJ Č. 3	
3.15	PŘEDSÍŇ	
3.16	SOCIÁLNÍ ZAŘÍZENÍ	
3.17	POKOJ	
	POKOJ Č. 4	
3.18	PŘEDSÍŇ	
3.19	SOCIÁLNÍ ZAŘÍZENÍ	
3.20	POKOJ	
	POKOJ Č. 5	
3.21	PŘEDSÍŇ	
3.22	SOCIÁLNÍ ZAŘÍZENÍ	
3.23	POKOJ	
	POKOJ Č. 6	
3.24	PŘEDSÍŇ	
3.25	SOCIÁLNÍ ZAŘÍZENÍ	
3.26	POKOJ	
	POKOJ Č. 7	
3.27	PŘEDSÍŇ	
3.28	SOCIÁLNÍ ZAŘÍZENÍ	
3.29	POKOJ	
	POKOJ Č. 8	
3.30	PŘEDSÍŇ	
3.31	SOCIÁLNÍ ZAŘÍZENÍ	
3.32	POKOJ	
3.33	SKLAD	
	POKOJ Č. 9 - INVALIDÉ	
3.34	PŘEDSÍŇ - INVALIDÉ	
3.35	KOUPELNA - INVALIDÉ	
3.36	POKOJ - INVALIDÉ	
3.37	PŘEDSÍŇ	
3.38	SOCIÁLNÍ ZAŘÍZENÍ	
3.39	POKOJ	
	POKOJ Č. 11	
3.40	PŘEDSÍŇ	
3.41	SOCIÁLNÍ ZAŘÍZENÍ	
3.42	POKOJ	
	POKOJ Č. 12	
3.43	PŘEDSÍŇ	
3.44	SOCIÁLNÍ ZAŘÍZENÍ	
3.45	POKOJ	
	POKOJ Č. 13	
3.46	PŘEDSÍŇ	
3.47	SOCIÁLNÍ ZAŘÍZENÍ	
3.48	POKOJ	
	POKOJ Č. 14	
3.49	PŘEDSÍŇ	
3.50	SOCIÁLNÍ ZAŘÍZENÍ	
3.51	POKOJ	
	POKOJ Č. 15	
3.52	PŘEDSÍŇ	
3.53	SOCIÁLNÍ ZAŘÍZENÍ	
3.54	POKOJ	
	POKOJ Č. 16	
3.55	PŘEDSÍŇ	
3.56	SOCIÁLNÍ ZAŘÍZENÍ	
3.57	POKOJ	
	POKOJ Č. 17	
3.58	PŘEDSÍŇ	
3.59	SOCIÁLNÍ ZAŘÍZENÍ	
3.60	POKOJ	
	POKOJ Č. 18	
3.61	PŘEDSÍŇ	
3.62	SOCIÁLNÍ ZAŘÍZENÍ	
3.63	POKOJ	
	CELKOVÁ PLOCHA	

Číslo změny:	Obsah změny:	Datum změny:
01	–	–
02	–	–
03	–	–

ZODPOVĚDNÝ PROJEKTANT	VYPRACOVAL	KONTROLOVAL	Domat Control System s.r.o.
Ing. Dita Leinweberová	Ing. Dita Leinweberová	Ing. Petr Brancuský	U Panasonicu 376 tel. 731 153 416 530 06 Pardubice tel. 461 100 823 e-mail: dita.leinweberova@domat.cz

INVESTOR : ČR – ÚŘAD PRÁCE ČR	FORMÁT	2xA4
MÍSTO STAVBY: Pardubice	DATUM	05/2014
ÚP ČR – PARDUBICE – VÝSTAVBA BUDOVY A ŠKOLÍCÍHO STŘEDISKA SO 02 ŠKOLÍCÍ STŘEDISKO	ÚČEL	DSP
	MĚŘÍTKO	1:200
	Č.ZAKÁZKY	10–028–14
	Č.ARCHIVNÍ	
PŮDORYS 3.NP	ČÁST D.1.02.4d	ČÍSLO VÝKRESU 05

Vypracoval: Ing. Leinweberová	Zodp. projektant: Ing. Michal Procházka	Kontroloval: Ing. D.Leinweberová	PRODIN
Kraj: Pardubický	Trať ový úsek/Obec: Pardubice		
Investor: Česká Republika – Úřad práce ČR, Karlovo náměstí 1359/1, 128 00 Praha			
Akce: ÚP ČR – PARDUBICE – VÝSTAVBA BUDOVY A ŠKOLÍCÍHO STŘEDISKA SO 02 Školící středisko			Formát 2x A4 Datum 05/2014 Účel DSP Č. zakázky 3110–14–049 Změna / Č. kopie Měřítko 1:200
Obsah výkresu: Půdorys 3.NP			Část dokumentace D.1.02.4d Č. výkresu 05