1 : 250

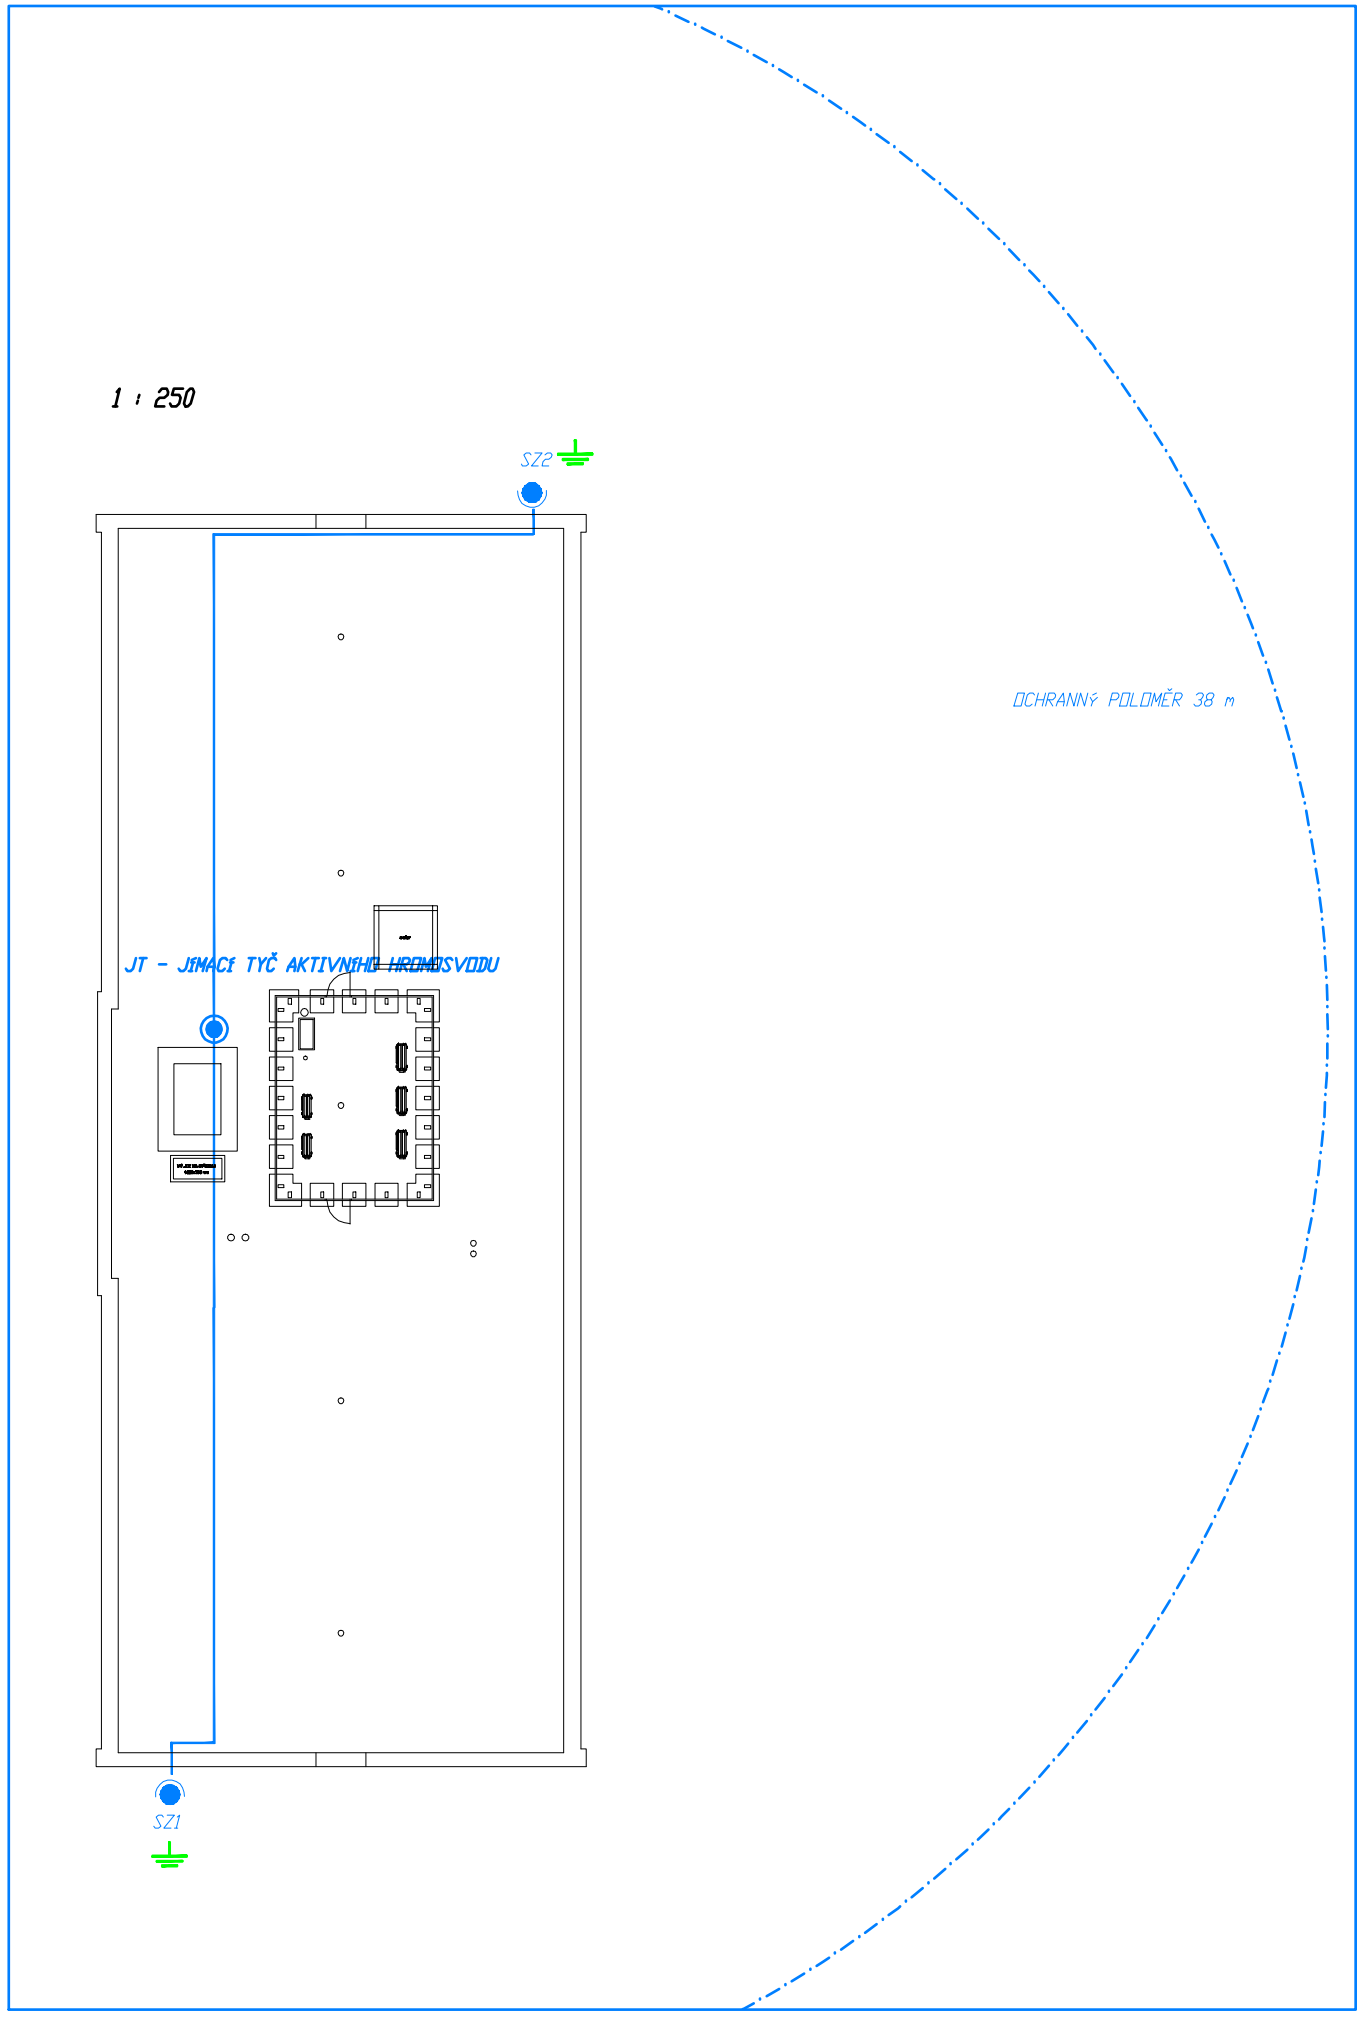

- LEGENDA -

- JT - JÍMACÍ TYČ AKTIVNÍHO HROMOSVODU
- SZ - SVORKA ZKUŠ. V CHOD. LITINOVÉ ŠACHTĚ
- **SVORKY (SS,SK,SP a td.)**
- **OCHRANNÝ PROSTOR**
- UZEMNĚNÍ

POZNÁMKY :

- PULSAR HELITA BUDE UMÍSTĚN NA NÁSTAVBĚ NA STŘEŠE OBJEKTU DLE PD, BUDE UKOTVEN POMOCÍ TŘECH KONZOL DO STĚNY NÁSTAVBY
- PULSAR HELITA BUDE ZAJIŠŤOVAT HROMOSVODNÍ OCHRANU OBJEKTU, OBJEKT JE ZAŘAZEN DO TŘÍDY LPS III, VELIKOST OCHRANNÉHO POLOMĚRU VIZ PD PŘI VÝŠCE JÍMAČE 5m
- SVODY BUDOU VEDENY PO PLOCHÉ STŘEŠE OD AKTIVNÍHO JÍMAČE, SVODY BUDOU NAPOJENY PŘES ZKUŠEBNÍ SVORKU NA ZEMNĚNÍ A2 A ZÁKL.ZEMNIČ OBJEKTU TYPU B
- SVODY VIDITELNĚ OZNAČIT ŠTÍTKY S UPOZORNĚNÍM NA MOŽNOST KROKOVÉHO NAPĚTÍ A ZEMNĚNÍ SVODŮ ZABEZPEČIIT PROTI KROKOVÉMU NAPĚTÍ POMOCÍ MŘÍŽOVÉ UZEMŇOVACÍ SOUSTAVY

Číslo změny:	Obsah změny:	Datum změny:
01	–	–
02	–	–
03	–	–

ČÁST PROJEKTOVÉ DOKUMENTACE : Silnoproudá elektrotechnika		
ZPRACOVATEL ČÁSTI PROJEKTU : E-dir s.r.o., Kasalice čp.1, 533 41 Lázně Bohdaneč		
VYPRACOVAL	ZODPOVĚDNÝ PROJEKTANT	HLAVNÍ INŽENÝR PROJEKTU
Tomáš Cinkán	Ing. Jaroslav Lněnička	Ing. Michal Procházka

E-dir s.r.o.
Kasalice čp.1
533 41 Lázně Bohdaneč
IČ: 259 95 138
Tel.: 466 616 761
www.edir.cz

Vypracoval:	Zodp. projektant:	Kontroloval:
Dle příloh	Ing. Michal Procházka	Dle příloh

Kraj:	Tratový úsek/Obec:
Pardubický	Pardubice

Investor
Česká Republika – Úřad práce ČR, Karlovo náměstí 1359/1, 128 00 Praha

Akce:

ÚP ČR – PARDUBICE – VÝSTAVBA BUDOVY A ŠKOLÍCÍHO STŘEDISKA

SO 02 – Školící středisko

Obsah výkresu:
Uzemnění a bleskosvod

PRODIN

Formát	2x A4
Datum	05/2014
Účel	DSP
Č. zakázky	3110–14–049
Změna	Č. kopie
Měřítko 1:250	
Část dokumentace	Č. výkresu
D.1.02.4e	7