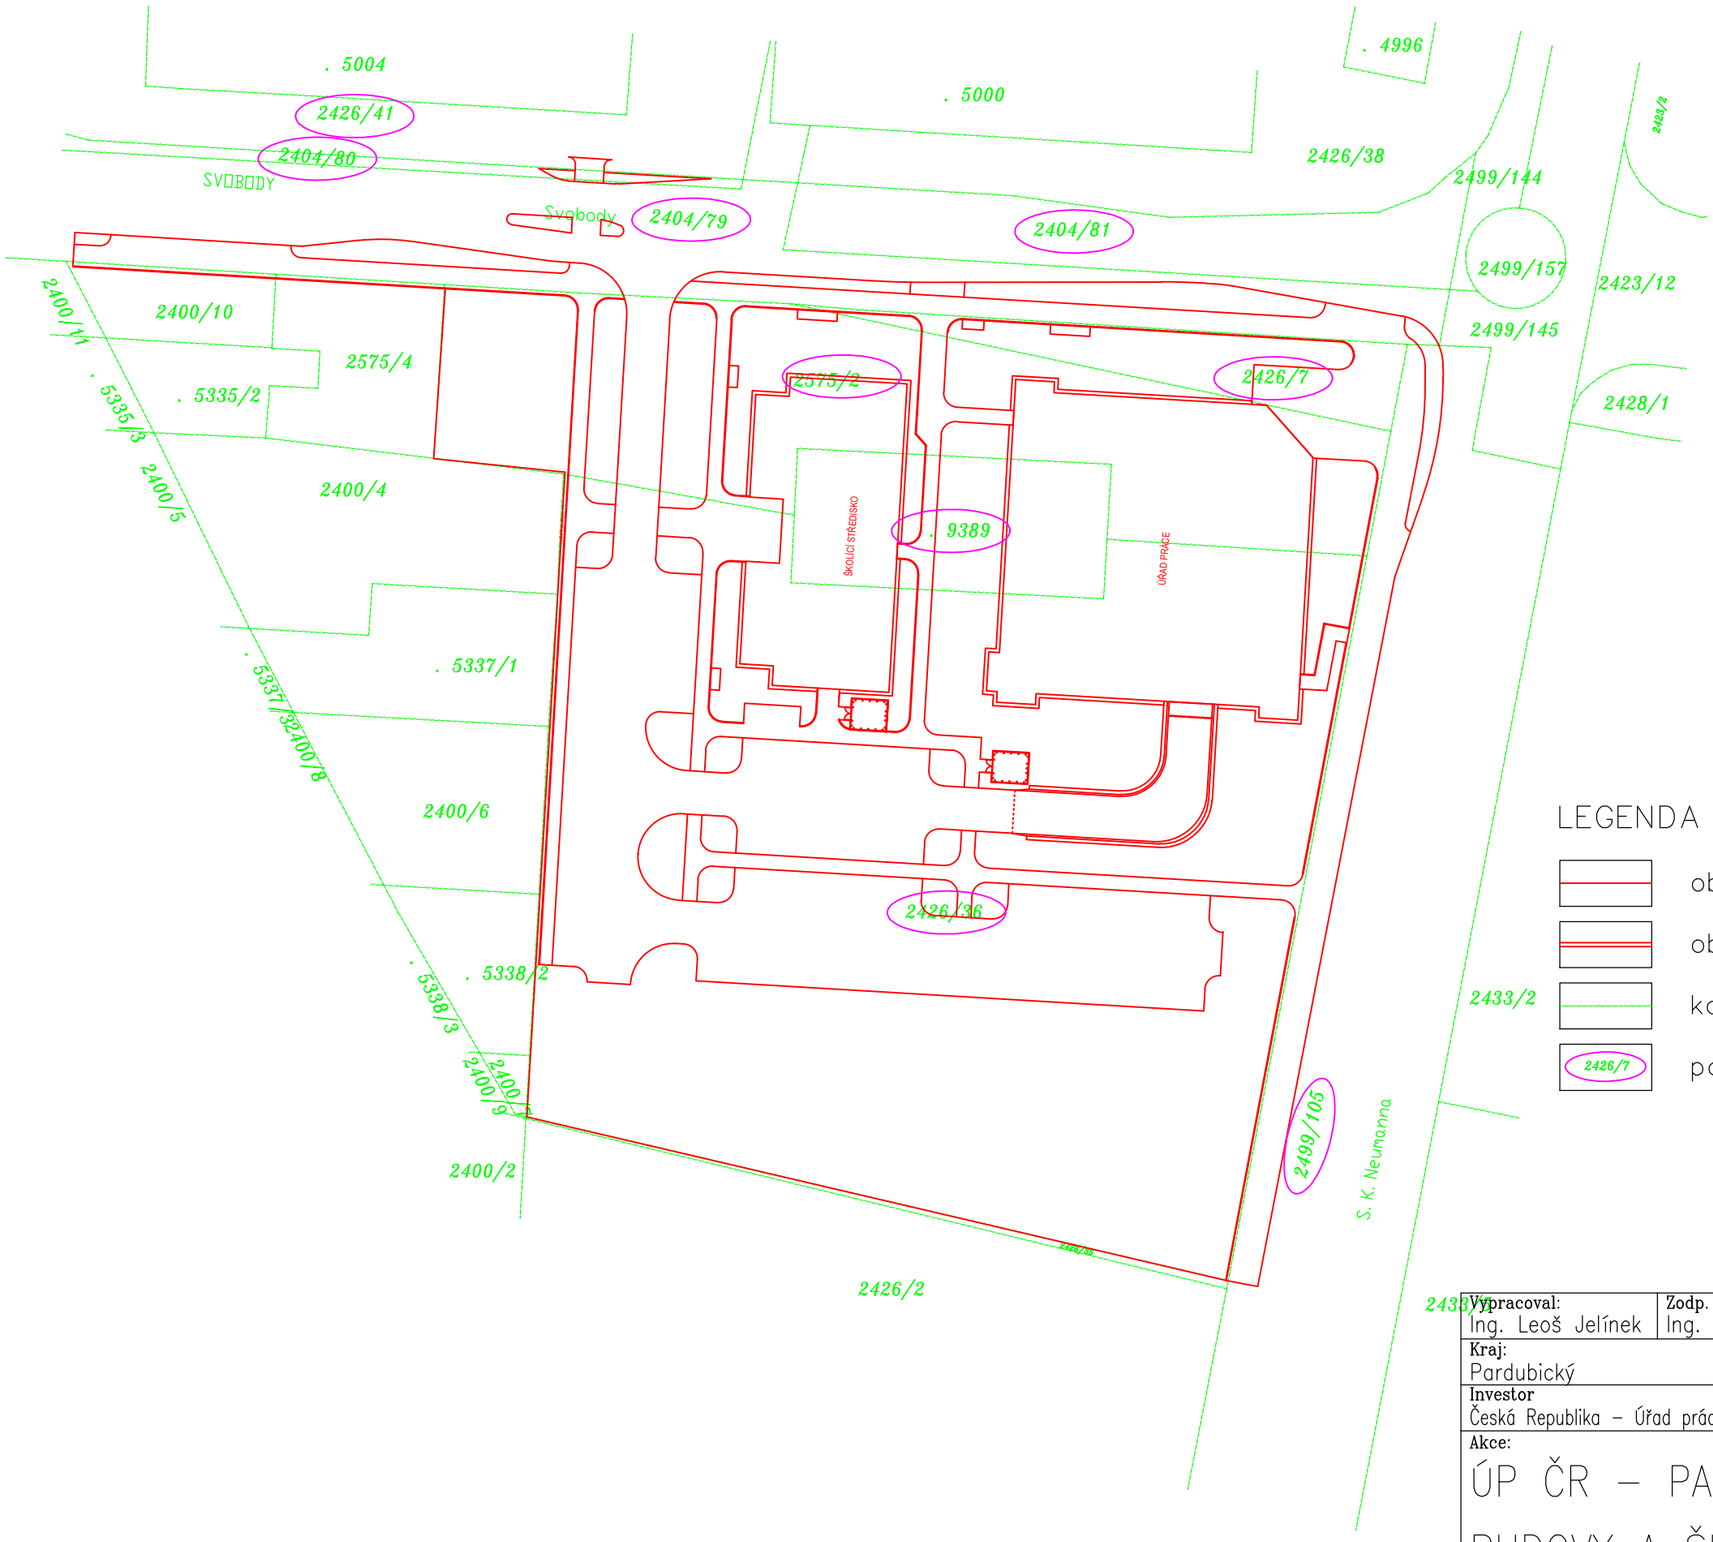

LEGENDA – NOVÝ STAV

- obruba betonová
- obruba betonová – vodící linie
- katastrální hranice pozemku
- 2426/7 pozemek dotčený stavbou

Vypracoval: Ing. Leoš Jelínek	Zodp. projektant: Ing. Leoš Jelínek	Kontroloval: Ing. Michal Hornýš
Kraj: Pardubický	Tratový úsek/Obec: Pardubice	
Investor: Česká Republika – Úřad práce ČR, Karlovo náměstí 1359/1, 128 00 Praha		
Akce: ÚP ČR – PARDUBICE – VÝSTAVBA BUDOVY A ŠKOLÍCÍHO STŘEDISKA KOMUNIKACE A ZPEVNĚNÉ PLOCHY		
Obsah výkresu: SITUACE – KATASTR		

PRODIN

Formát	2A4
Datum	05/2014
Účel	DSP
Č. zakázky	3110–14–049
Změna	Č. kopie
Měřítko	1:1000
Část dokumentace	D.1.10
Č. výkresu	C.4