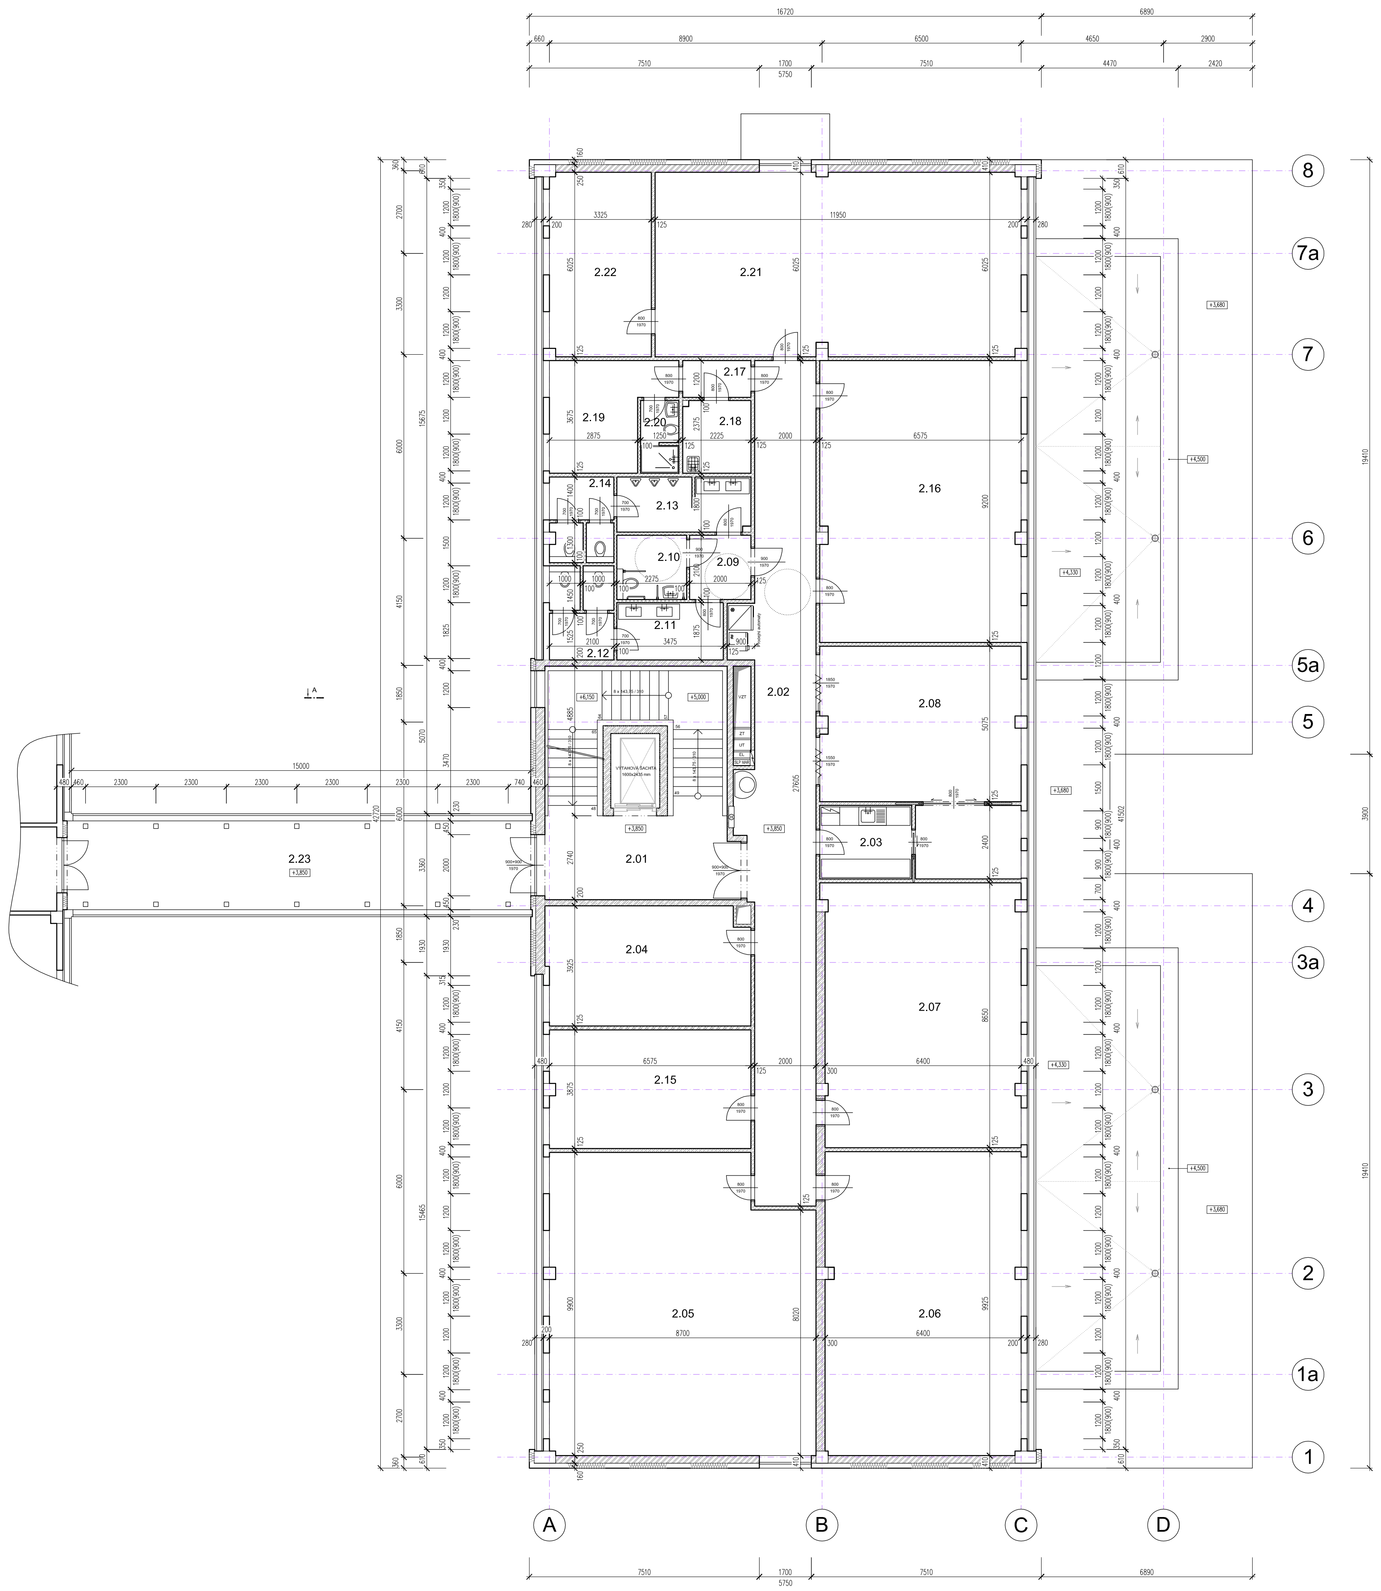

LEGENDA MÍSTNOSTÍ

Č.M.	NÁZEV PROSTORU	PLOCHA (m²)
2.01	SCHODIŠŤOVÝ PROSTOR	16.55
2.02	CHODBA	59.14
2.03	ČAJOVÁ KUCHYŇ	7.20
2.04	SPÍŽOVNA	25.70
2.05	ŠKOLÍCÍ MÍSTNOST	82.03
2.06	ŠKOLÍCÍ MÍSTNOST – JAZYKY	63.27
2.07	ŠKOLÍCÍ MÍSTNOST	55.22
2.08	DENNÍ MÍSTNOST	41.65
2.09	SOCIÁLNÍ ZAŘÍZENÍ - ZÁVĚŘ	4.20
2.10	SOCIÁLNÍ ZAŘÍZENÍ - INVALIDÉ	4.56
2.11	SOCIÁLNÍ ZAŘÍZENÍ - ZÁVĚŘ - ŽENY	6.52
2.12	SOCIÁLNÍ ZAŘÍZENÍ - ŽENY	5.84
2.13	SOCIÁLNÍ ZAŘÍZENÍ - ZÁVĚŘ - MUŽI	7.72
2.14	SOCIÁLNÍ ZAŘÍZENÍ - MUŽI	5.10
2.15	KANCELÁŘ – LEKTOŘI	25.40
2.16	KANCELÁŘ	60.24
2.17	PŘÍSTUP	2.87
2.18	ÚKLIDOVÁ MÍSTNOST	5.24
2.19	ŠATNA	12.19
2.20	SOCIÁLNÍ ZAŘÍZENÍ	1.78
2.21	ŠKOLÍCÍ MÍSTNOST – PC	71.66
2.22	KABINET	19.95
2.23	SPOJOVACÍ TUNEL	43.59
	CELKOVÁ PLOCHA	629.53

LEGENDA HMOT

- SÁDROKARTONOVÁ PŘÍČKA TL. 100 mm
- SÁDROKARTONOVÁ PŘÍČKA TL. 125 mm
- SÁDROKARTONOVÁ PŘÍČKA – PROTIPOŽÁRNÍ (90 min) TL. 125 mm
- SÁDROKARTONOVÝ PANEL OBOUSTRANNĚ UZAVŘENÝ – TL. 200 mm
- ŽELEZOBETONOVÉ STĚNY – TL. 200, 250 mm
- ŽELEZOBETONOVÉ STĚNY + TEPELNÁ IZOLACE – TL. 300+160= 460 mm
- ZDIVO Z TVÁRNIC + TEPELNÁ IZOLACE – TL. 250+160= 410 mm

Číslo změny:	Obsah změny:	Datum změny:
01	–	–
02	–	–
03	–	–

S

±0.000 = 222,100 m n.m. (Bpv)

ATELIER MACAS
Ing. arch. Soběslav Macas
Ing. arch. Petr Macas

Br. Veverkových 2717, Internet:www.ateliermacas.cz
530 02 Pardubice, Czech republic www.macas.cz
Tel.: +420 466616329 E-mail: info@ateliermacas.cz
Fax: +420 466616328 ateliermacas@macas.cz

Investor:	Česká republika - Úřad práce České republiky Karlovo náměstí 1359/1, 128 00 Praha 28	Zodpovědný projektant:	Ing. Michal Procházka Prodin
Akce:	ÚP ČR - Pardubice - výstavba budovy a školícího střediska p.č. st. 9388, 25752, 242636, 242/67, k.ú. Pardubice	Projekt DSP	Ing. arch. Soběslav Macas Atelier Macas
Generální projektant:	PRODIN a.s. Jiráskova 169, 530 02 Pardubice - Zelené předměstí	Projektant:	Ing. arch. Soběslav Macas Ing. arch. Petr Macas
Projektant DSP	Ing. arch. Soběslav Macas - Atelier Macas	Vypracoval:	Ing. David. Karbulka Tomáš Hanisch

Vypracoval: Arch. Macas	Zodp. projektant: Ing. Michal Procházka	Kontroloval: Ing. arch. S. Macas
Kraj: Pardubický	Trvalý člen/Obec: Pardubice	
Investor: Česká Republika – Úřad práce ČR, Karlova náměstí 1359/1, 128 00 Praha		
Akce: ÚP ČR – PARDUBICE – VÝSTAVBA BUDOVY A ŠKOLÍCÍHO STŘEDISKA SO 02 – ŠKOLÍCÍ STŘEDISKO		
Obsah výkresu: PŮDORYS 2.NP		

PRODIN

Formát	9*A4
Datum	06/2014
Účel	DSP
Č. zakázky	
Změna	Č. kopie
Měřítko	1:100
Část dokumentace	D.1.02.1
Č. výkresu	4