Výkres vytvořil program pp_kan, (c)AutoPEN Liberec, tel:487953082, autopen@volny.cz

KATASTRY: k.ú. Pardubice

PARCELNÍ ČÍSLA: 2426/36

DRUH POVRCHU: budoucí travnatá plocha | budoucí asfaltová komunikace

VZDÁLENOSTI ŠACHET	4.32	7.08	43.60	24.00	
OZNAČENÍ ŠACHET	RŠ 2	ORL 2	Šd7	Šd8	Šd9

SMĚROVÉ POMĚRY

LEGENDA TYPŮ ČAR
PŮVODNÍ TERÉN
UPRAVENÝ TERÉN

MĚŘÍTKA 1:250/100

PODÉLNÝ PROFIL DEŠŤOVÁ KANALIZACE ŠS

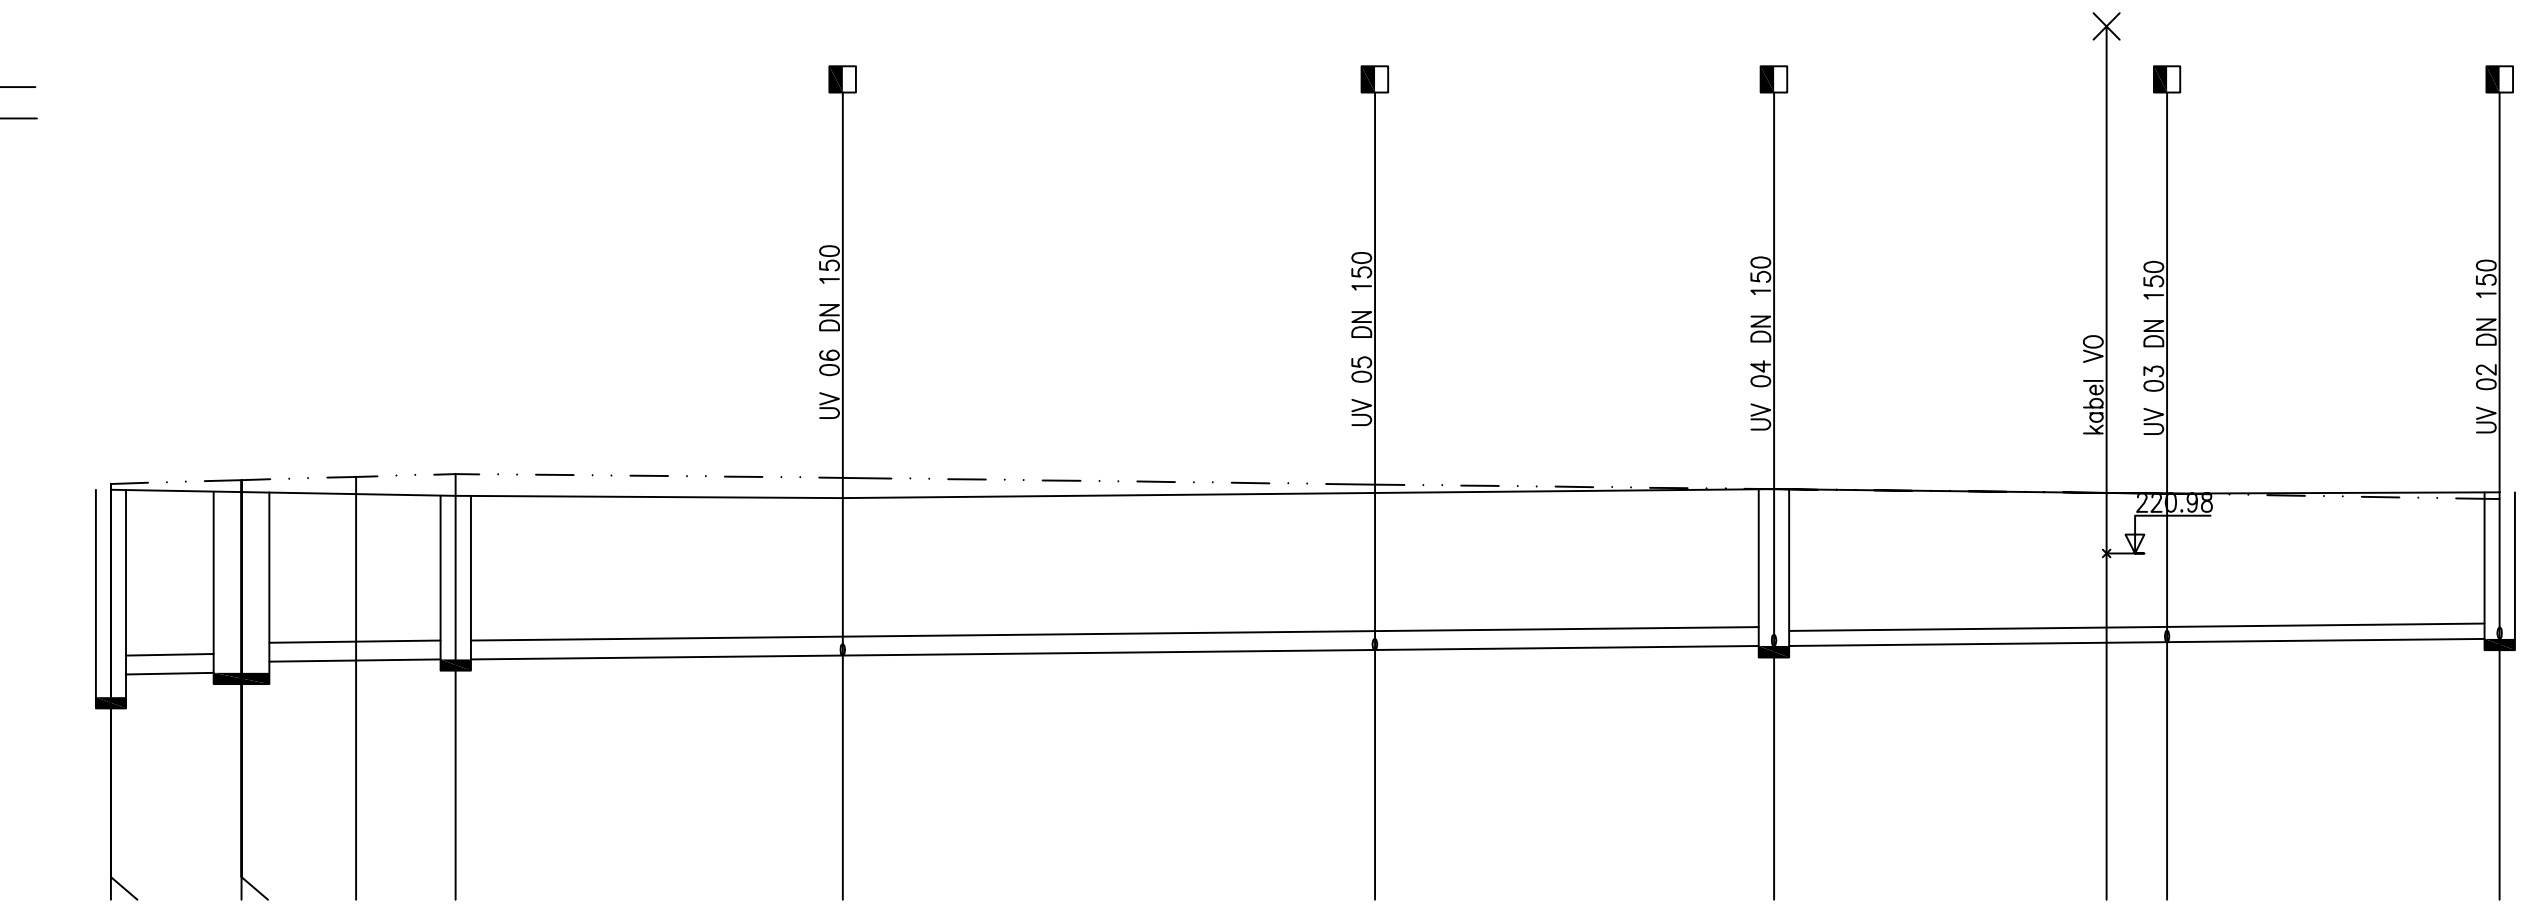

| | | |