Výkres vytvořil program pp_vod, (c)AutoPEN Liberec, tel:487953082, autopen@volny.cz

ÚZEMÍ OBCE	k.ú. Pardubice				
POVRCH ÚZEMÍ	budoucí trávník	budoucí chodník	b. zeleň	(1)	budoucí trávník
ČÍSLO PARCELNÍ	2426/36				
VZDÁL. OBJEKTŮ A SMĚROVÝCH LOMŮ	26.00	26.80	4.40	21.10	49.70
OZNAČENÍ VRCHOLOVÝCH BODŮ		V7	V8	ZŠ1	ZŠ2 / ZŠ3

Tabulka vysvětlivek
(1) ... budoucí komunikace

LEGENDA TYPŮ ČAR
PŮVODNÍ TERÉN
UPRAVENÝ TERÉN

MĚŘÍTKO 1:250/100

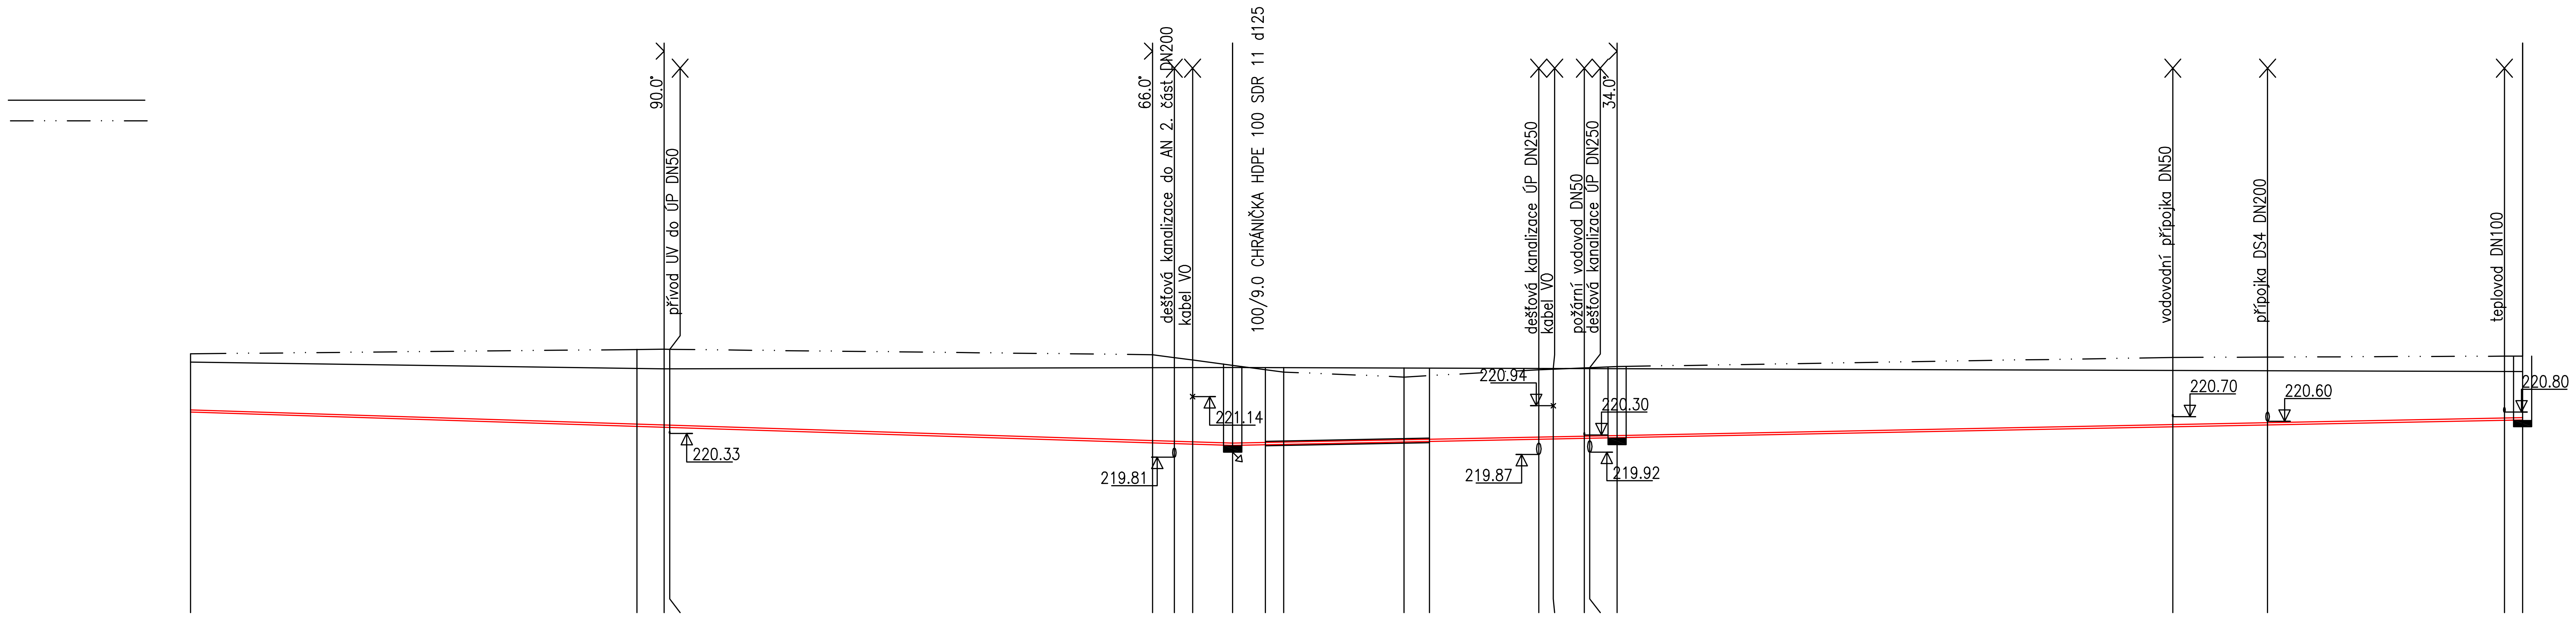

STANIČENÍ [km/m]	KÓTA PŮVODNÍHO TERÉNU	KÓTA DNA POTRUBÍ	HLOUBKA DNA POTRUBÍ	KÓTA VÝKOPU	HLOUBKA VÝKOPU	KÓTA UPRAVENÉHO TERÉNU
0.0	221.90	220.80	1.10	220.70	1.20	222.08
24.50	221.76	220.49	1.27	220.39	1.37	222.17
26.00	221.75	220.47	1.28	220.37	1.38	222.18
26.30	221.75	220.46	1.29	220.36	1.39	222.18
52.80	221.78	220.13	1.65	220.03	1.75	222.06
54.00	221.78	220.11	1.67	220.01	1.77	222.00
55.00	221.78	220.10	1.68	220.00	1.78	221.94
57.20	221.78	220.07	1.71	219.97	1.81	221.83
59.00	221.78	220.08	1.69	219.98	1.79	221.73
60.00	221.78	220.09	1.68	219.99	1.78	221.68
66.60	221.77	220.14	1.62	220.04	1.72	221.57
68.00	221.77	220.16	1.61	220.06	1.71	221.60
74.00	221.76	220.20	1.56	220.10	1.66	221.73
74.80	221.76	220.21	1.55	220.11	1.65	221.74
76.50	221.76	220.22	1.53	220.12	1.63	221.77
76.80	221.76	220.23	1.53	220.13	1.63	221.78
78.30	221.75	220.24	1.52	220.14	1.62	221.80
0.1						
8.80	221.71	220.48	1.24	220.38	1.34	222.00
14.00	221.71	220.52	1.19	220.42	1.29	222.01
27.00	221.69	220.62	1.07	220.52	1.17	222.03
28.00	221.69	220.63	1.06	220.53	1.16	222.03

SROVNÁVACÍ ROVINA 209.00

DN(PN)[mm]–MATERIÁL–DÉLKA[m]	DN50–HD PE 100 SDR 11 d63–128.00	
SKLON[promile]–DÉLKA[m]	12.8–57.20	7.9–70.80
ULOŽENÍ	písek	

Číslo změny:	Obsah změny:	Datum změny:
01	–	–
02	–	–
03	–	–

ZPRACOVATEL ČÁSTI PROJEKTU:
Multiaqua, s.r.o. , Veverkova 1343, 500 02 Hradec Králové

Zodpovědný projektant	Vypracoval	Technická kontrola
Jiří Myslík,DiS.	Jiří Myslík,DiS.	Ing. Lubor Dítě

MULTIAQUA s.r.o. Veverkova 1343 500 02 Hradec Králové
IČO: 60113111 DIČ: CZ 60113111 TEL: +420 498 500 227 FAX: +420 498 500 320
multiaQua

Vypracoval:	Zodp. projektant:	Kontroloval:
Jiří Myslík, DiS.	Ing. Michal Procházka	Ing. Lubor Dítě

Kraj: Pardubický
Traťový úsek/Obec: Pardubice
Investor
Česká Republika – Úřad práce ČR, Karlovo náměstí 1359/1, 128 00 Praha
PRODIN

Akce:
ÚP ČR – PARDUBICE – VÝSTAVBA BUDOVY A ŠKOLÍCÍHO STŘEDISKA
SO 21 DEŠŤOVÁ KANALIZACE

Formát	4 A4
Datum	05/2014
Účel	DSP
Č. zakázky	3110–14–049
Změna	Č. kopie
Měřítko	1:250/100
Část dokumentace	D.2.21
Č. výkresu	D.2.21.b.17

Obsah výkresu:
Podélný profil – rozvod UV okolo ÚP