



SCHEMA ULOZENÍ POTRUBÍ – SO 21 DEŠŤOVÁ KANALIZÁCIA

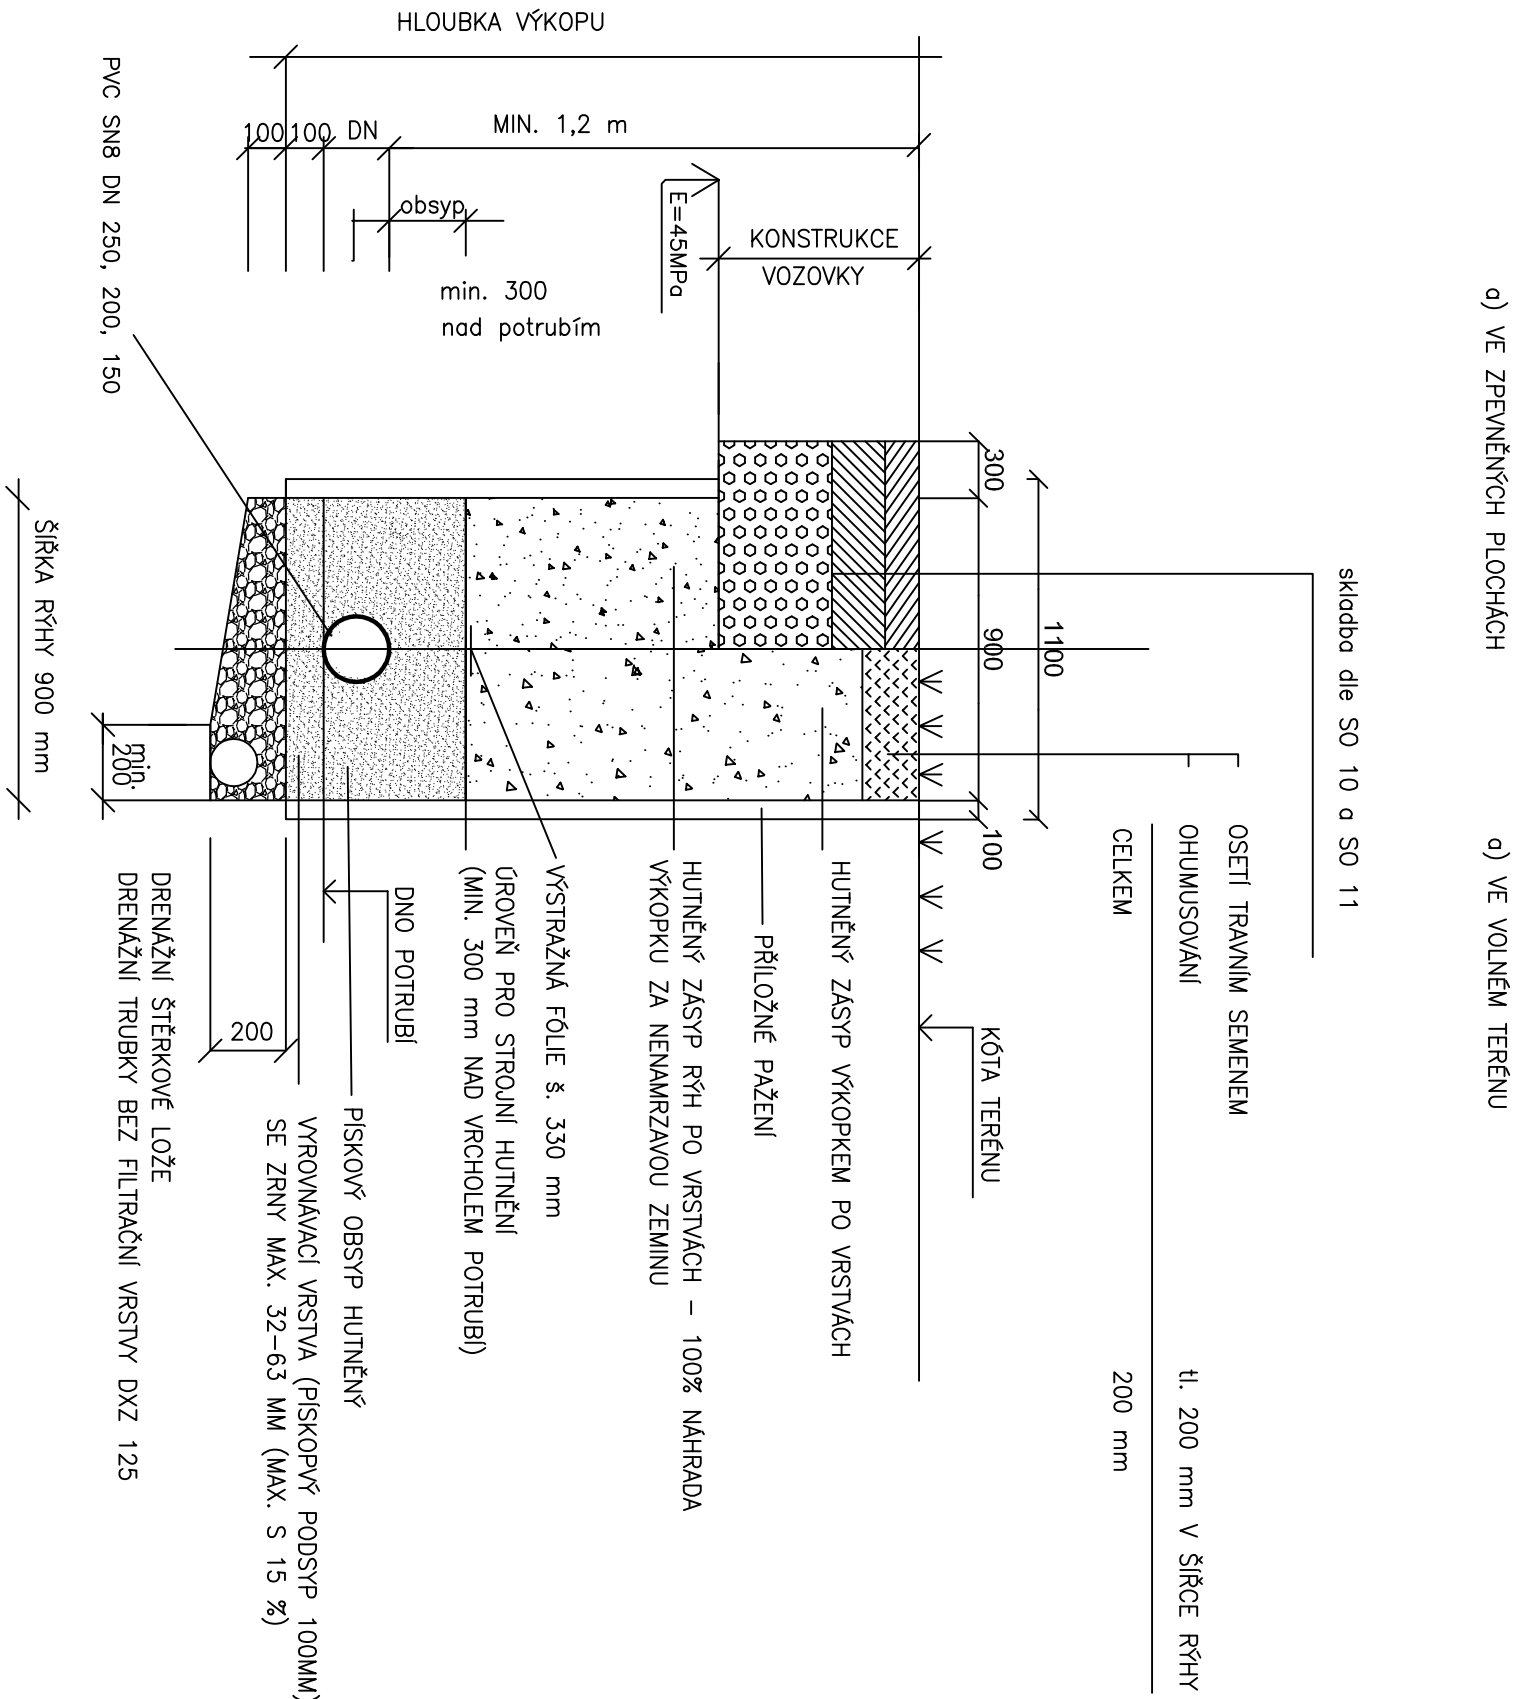


Poznámka:

DRENAŽ A ŠTERKOVÉ LOŽE SE PROVEDE V PŘÍPADĚ VÝSKYTU SPODNÍ VODY OD HLUBOKY VÝKOPU 1,30 m BUDE RÝHA PÁŽENA. PŘI HLUBCE VÝKOPU NAD 1,75 M BUDE MN. ŠÍŘKA VÝKOPU 900 mm.


SCHEMA ULOZENÍ POTRUBÍ – SO 21.4 ROZVODY UŽITKOVÉ VODY
HDPE 100 SDR 11 d63

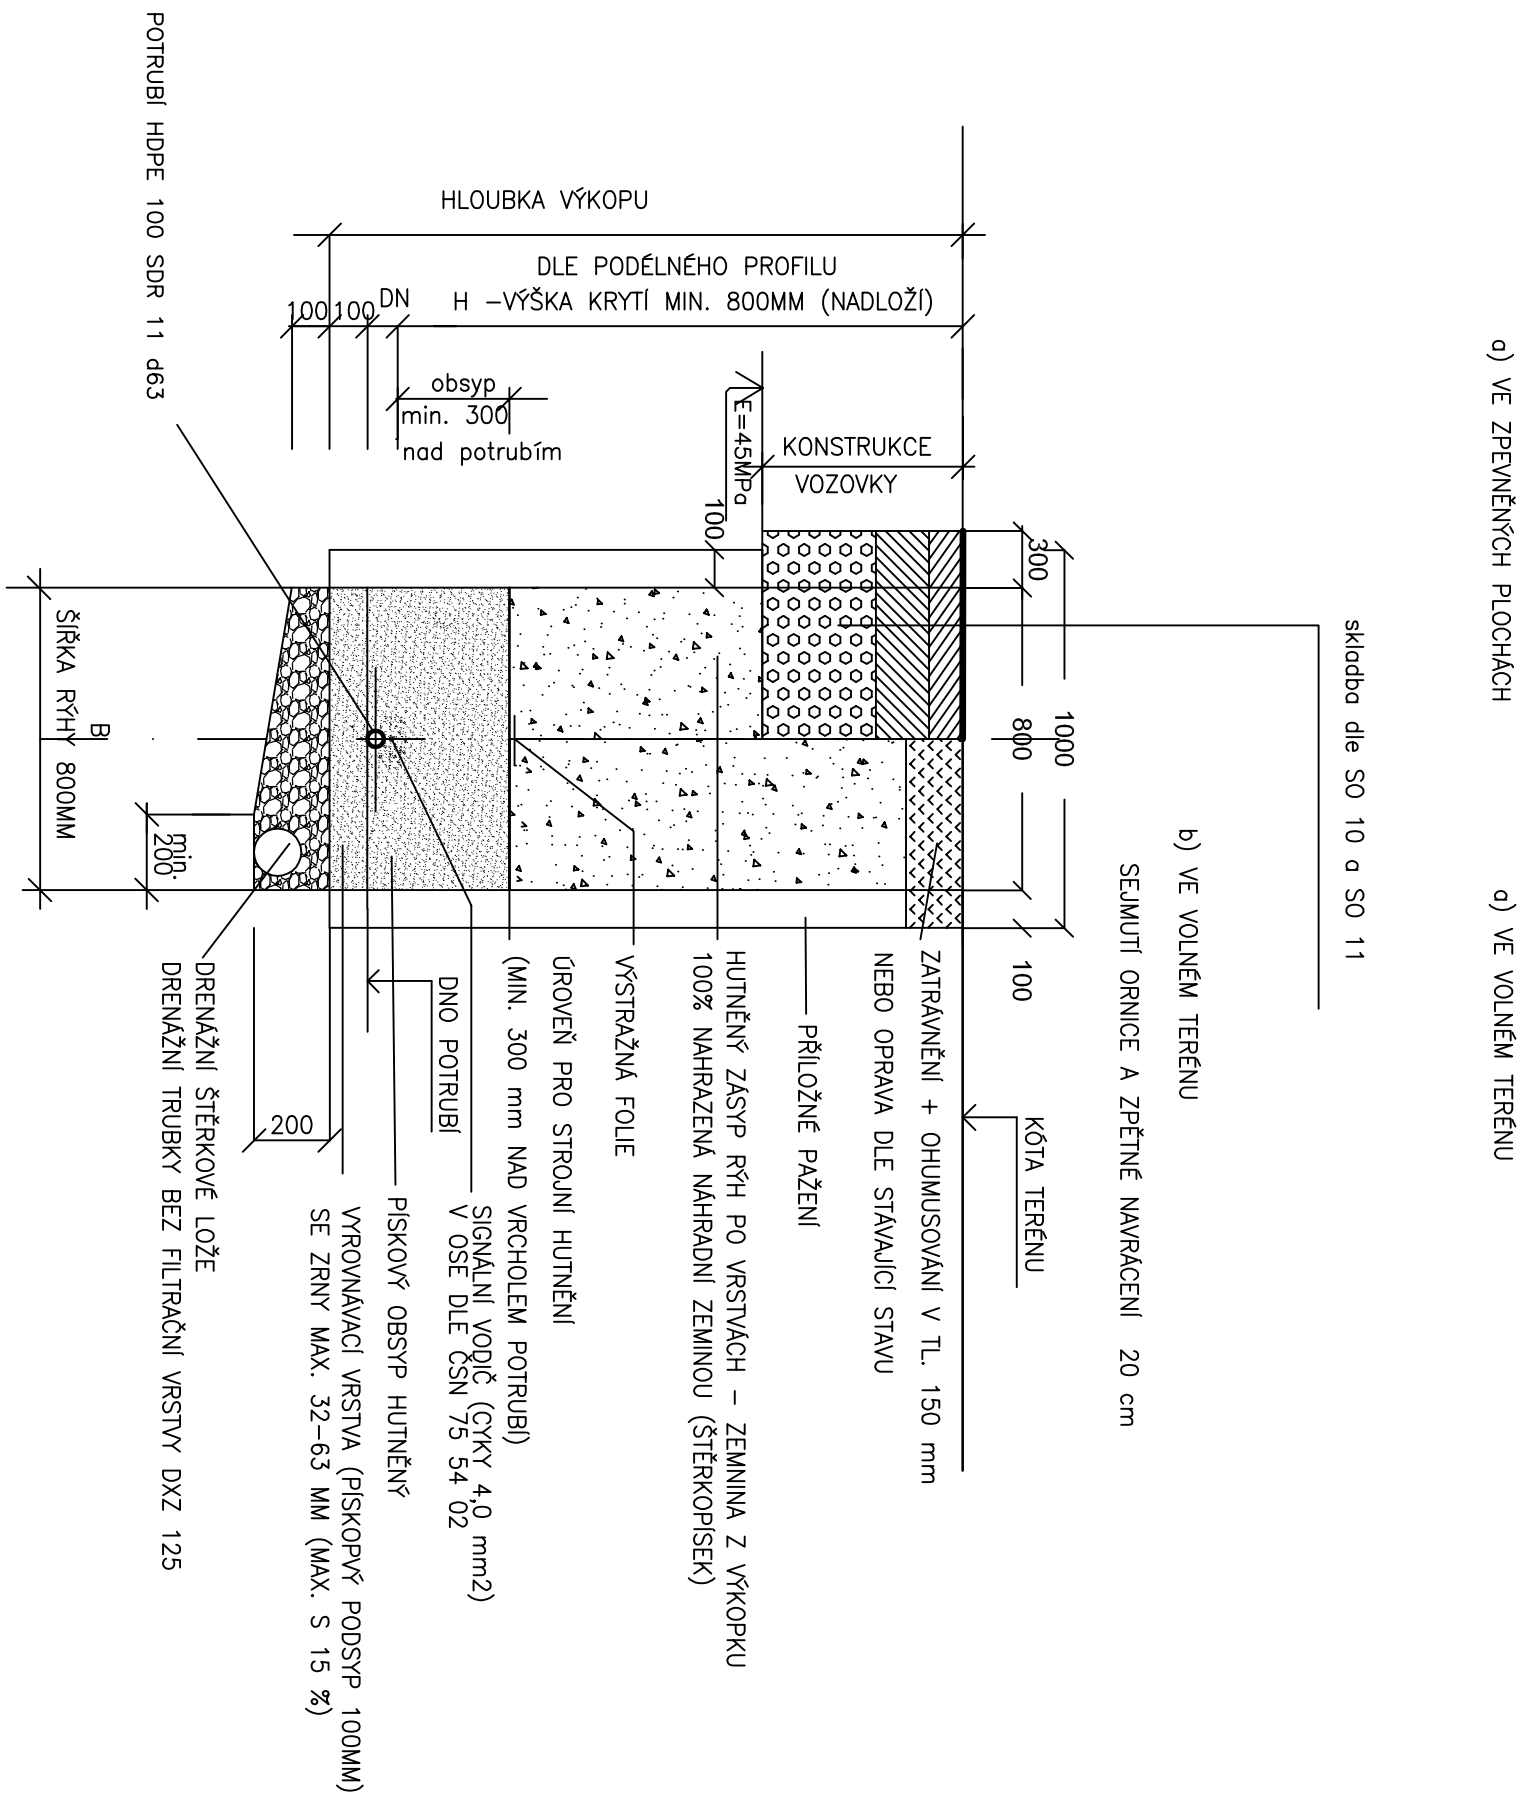

Číslo změny:	Obsah změny:	Datum změny:
01	-	-
02	-	-
03	-	-

ZPRACOVATEL ČÁSTI PROJEKTU:			MULTAQUA S.R.O. VEVERKOVÁ 1343 500 02 HRADEC KRÁLOVÉ 
Multiqua, s.r.o., Veverkova 1343, 500 02 Hradec Králové			
Zodpovědný projektant	Vypracoval	Technická kontrola	
Jiří Myslík, DiS. <i>Myslík</i>	Jiří Myslík, DiS. <i>Myslík</i>	Ing. Lubor Dítě <i>Dítě</i>	
IČO: 66013111 DIČ: CZ 66013111 TEL.: +420 498 900 227 FAX: +420 498 900 320			

Výpracoval:	Zodp. projektant:	Kontroloval:
Jiří Myslík, DiS.	Ing. Michal Procházka	Ing. Lubor Dříteš
Kraj:	Tratový úsek / Obec:	
Pardubický	Pardubice	
Investor:		
Česká Republika – Úřad práce ČR, Karlovo náměstí 1359/1, 128 00 Praha		
Akce:		
ÚP ČR – PARDUBICE – VÝSTAVBA BUDOVY A ŠKOLICÍHO STŘEDISKA SO 21 DEŠŤOVÁ KANALIZACE		
Obsah výkresu:		
Vzorové uložení potrubí		

		
Formát	4 A4	
Datum	05/2014	
Účel	DSP	
Č. zakázky	3110-14-049	
Změna	Č. kopie	
Měřítko		
1:20		
Část dokumentace	Č. výkresu	
D.2.21	D.2.21.b.6	