

Výkres vytvořil program pp_voc,
ÚZEMÍ OBCE
POVRCH ÚZEMÍ
ČÍSLO PARCELNÍ
VZDÁL. OBJEKTŮ A SMĚROVÝCH
OZNAČENÍ VRCHOLOVÝCH BODŮ


(c)AutoPEN Liberec, tel:487953082, autopen@volny.cz
k.ú. Pardubice

zeleň	zpevněné plochy parkoviště	zeleň
2426/36		
70.00		3.00
V8		V9
		V10


LEGENDA TYPŮ ČAR
PŮVODNÍ TERÉN
UPRAVENÝ TERÉN

MĚŘÍTKA 1:250/100

PODÉLNÝ PROFIL – POŽÁRNÍ VODA

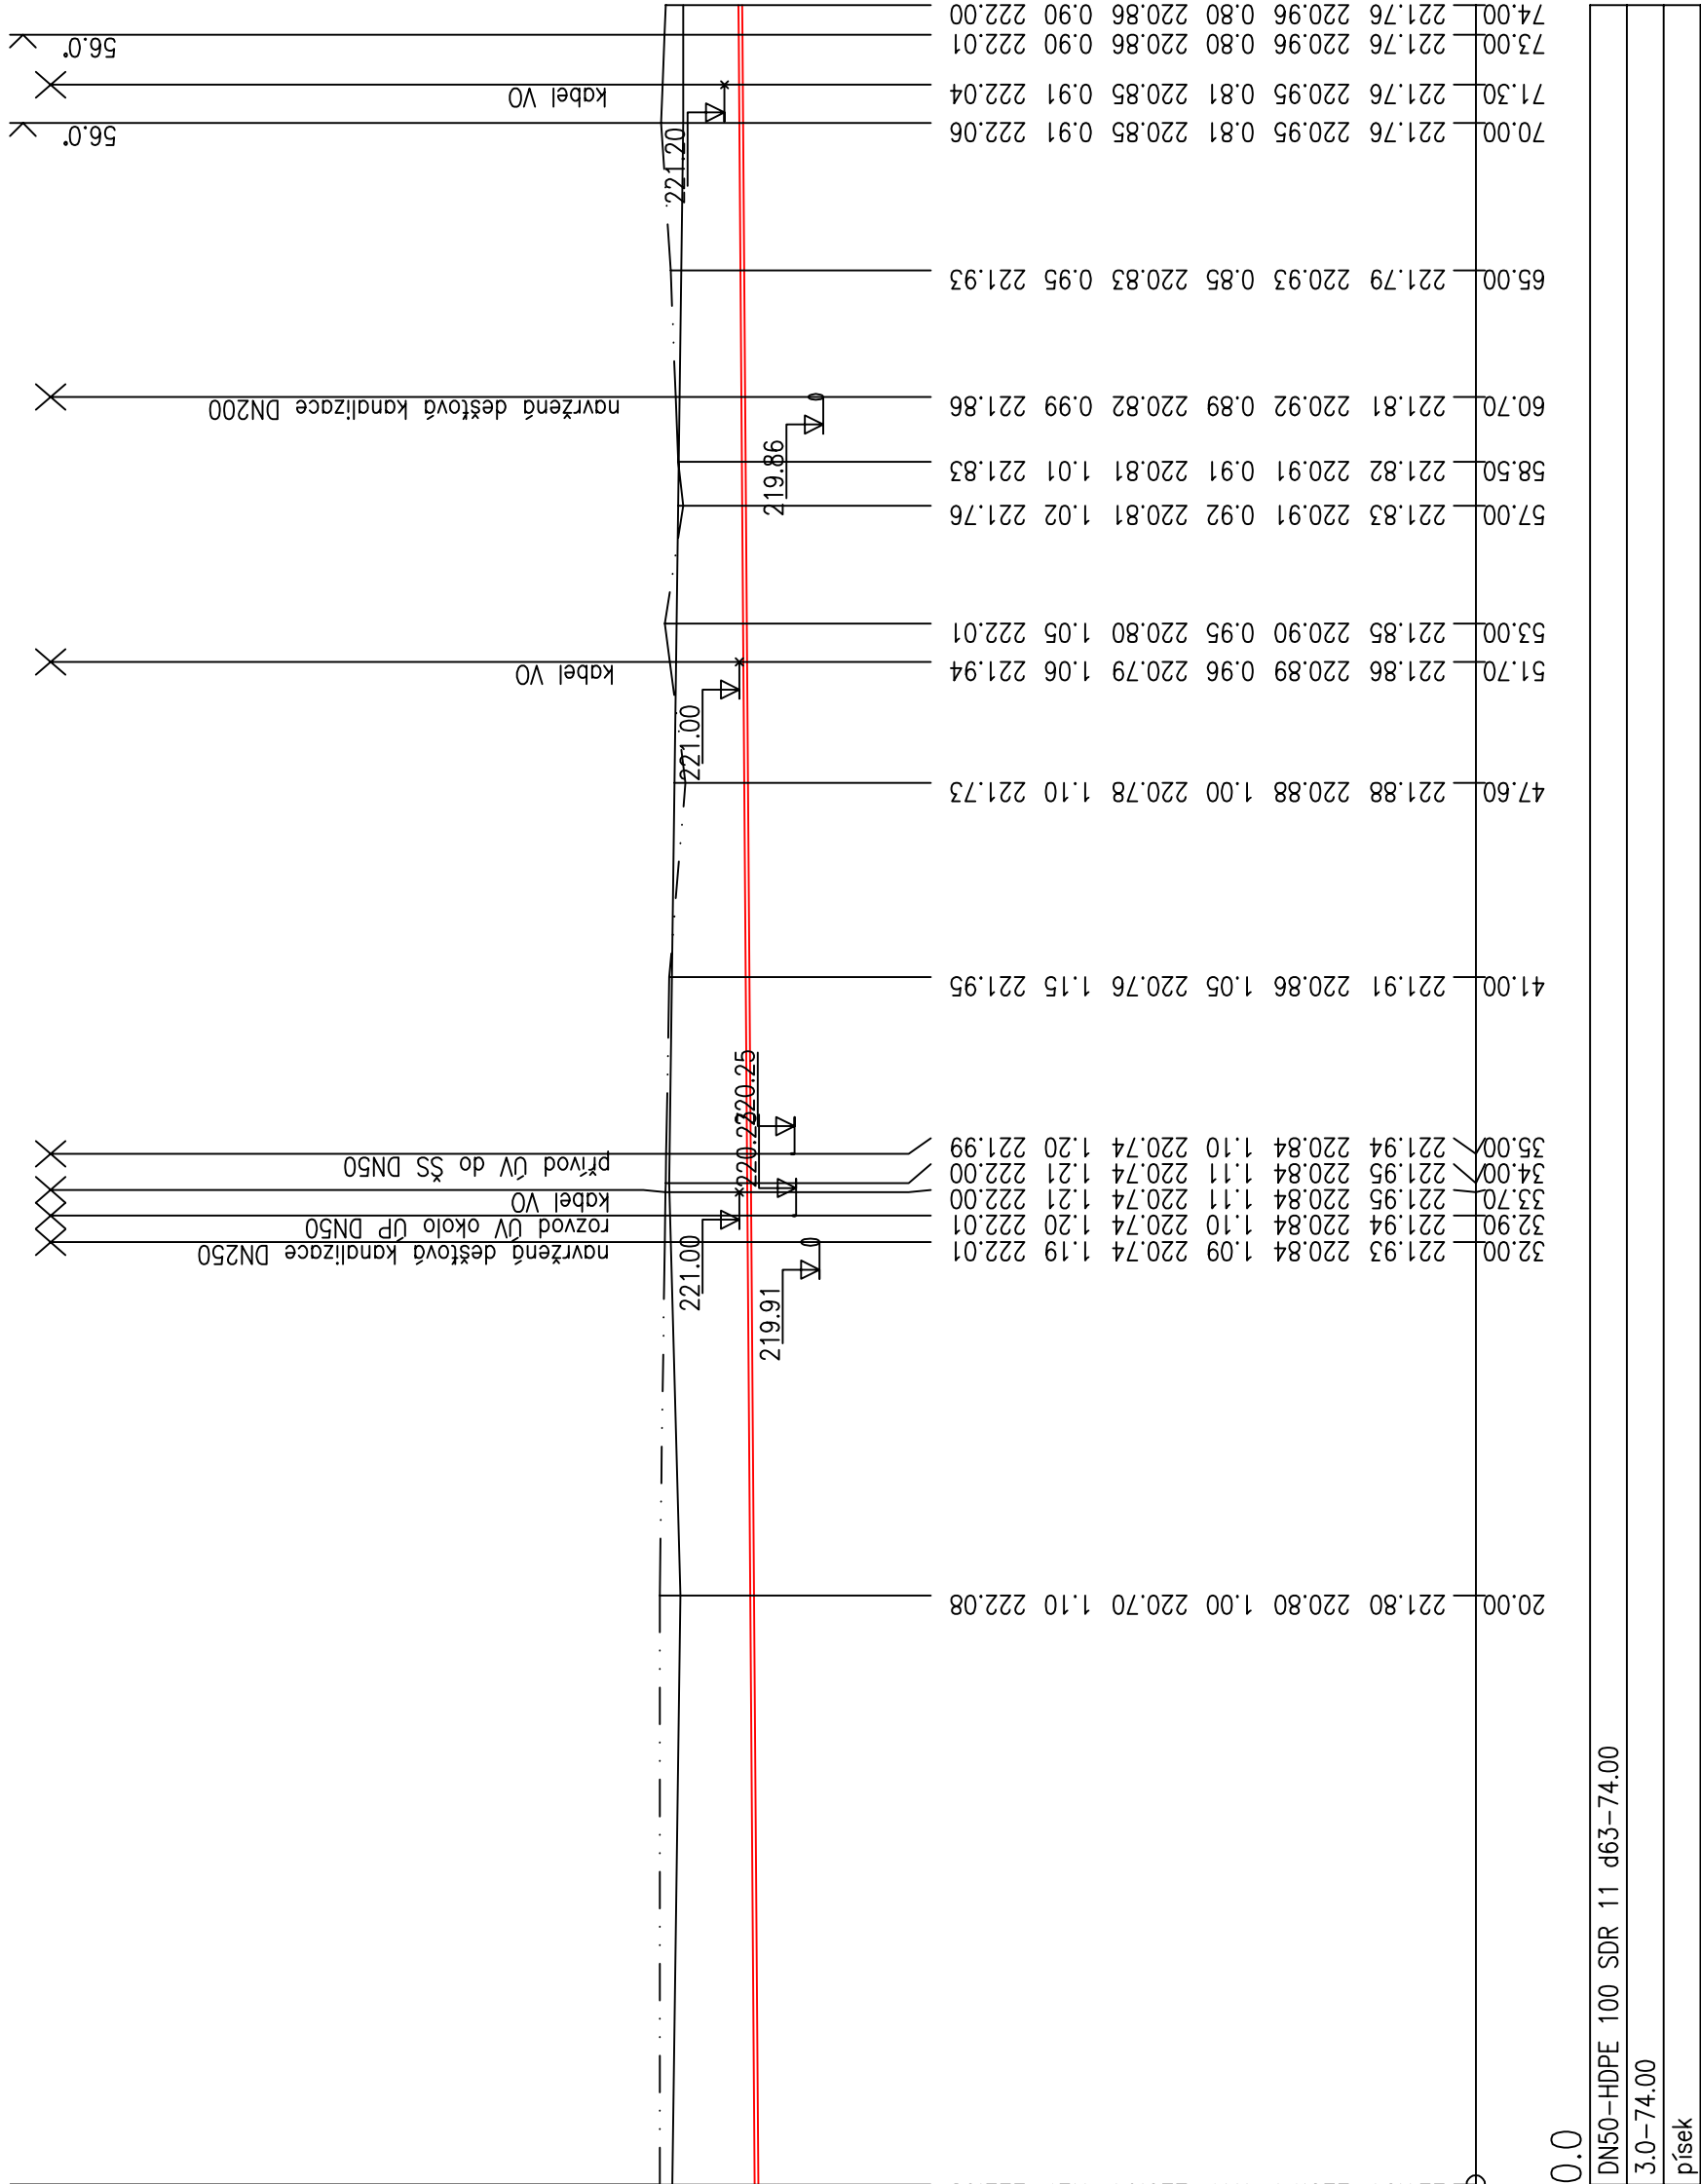

Číslo změny:	Obsah změny:	Datum změny:
01	—	—
02	—	—
03	—	—

ZPRACOVATEL ČÁSTI PROJEKTU: Multiaqua, s.r.o., Veverkova 1343, 500 02 Hradec Králové		MULTIAQUA S.R.O. VEVERKOVA 1343 500 02 HRADEC KRÁLOVÉ			
Zodpovědný projektant	Vypracoval	Technická kontrola		ICO:	60113111
Jiří Myslík, DiS.	Jiří Myslík, DiS.	Ing. Lubor Dítě		DIC:	CZ 60113111
<i>Myslík</i>	<i>Myslík</i>			TEL	+420 488 500 227
				FAX	+420 488 500 320

Vypracoval: Jiří Myslík, DiS.	Zodp. projektant: Ing. Michal Procházka	Kontroloval: Ing. Lubor Dítě
Kraj: Pardubický	Tratový úsek/Obec: Pardubice	
Investor Česká Republika – Úřad práce ČR, Karlovo náměstí 1359/1, 128 00 Praha		
Akce:		
ÚP ČR – PARDUBICE – VÝSTAVBA BUDOVY A ŠKOLICÍHO STŘEDISKA SO 22 PŘÍPOJKA VODY		
Obsah výkresu: Podélný profil přípojky vody – požární voda		