


Výkres vytvořil program pp_vod,
ÚZEMÍ OBCE
POVRCH ÚZEMÍ
ČÍSLO PARCELNÍ
VZDAŁ. OBJEKTŮ A SMĚROVÝCH LOMŮ
OZNAČENÍ VRCHOLOVÝCH BODŮ

(c)Autopen Liberec, tel:487953082, autopen@volny.cz				
k.ú. Pardubice				
bud. travník	budoucí parkoviště ÚP	(1)	(2)	budoucí travnatá plocha
2+26/36				
4.70	19.80	24.50	30.60	10.40
V3		V4	V5	V6

LEGENDA TYPŮ ČAR
PŮVODNÍ TERÉN
UPRAVENÝ TERÉN

MĚŘITKA 1:250/100


KÓTA UPRAVENÉHO TERÉNU
HLoubKA VÝKOPU
KÓTA VÝKOPU
HLoubKA DNA POTRUBÍ
KÓTA DNA POTRUBÍ
KÓTA PŮVODNÍHO TERÉNU
SROVNÁVACÍ ROVINA
STANIČENÍ [km/m]
DN(PN)[mm]–MATERIÁL–DĚLKA[m]
SKLON[promile]–DĚLKA[m]
ULOŽENÍ

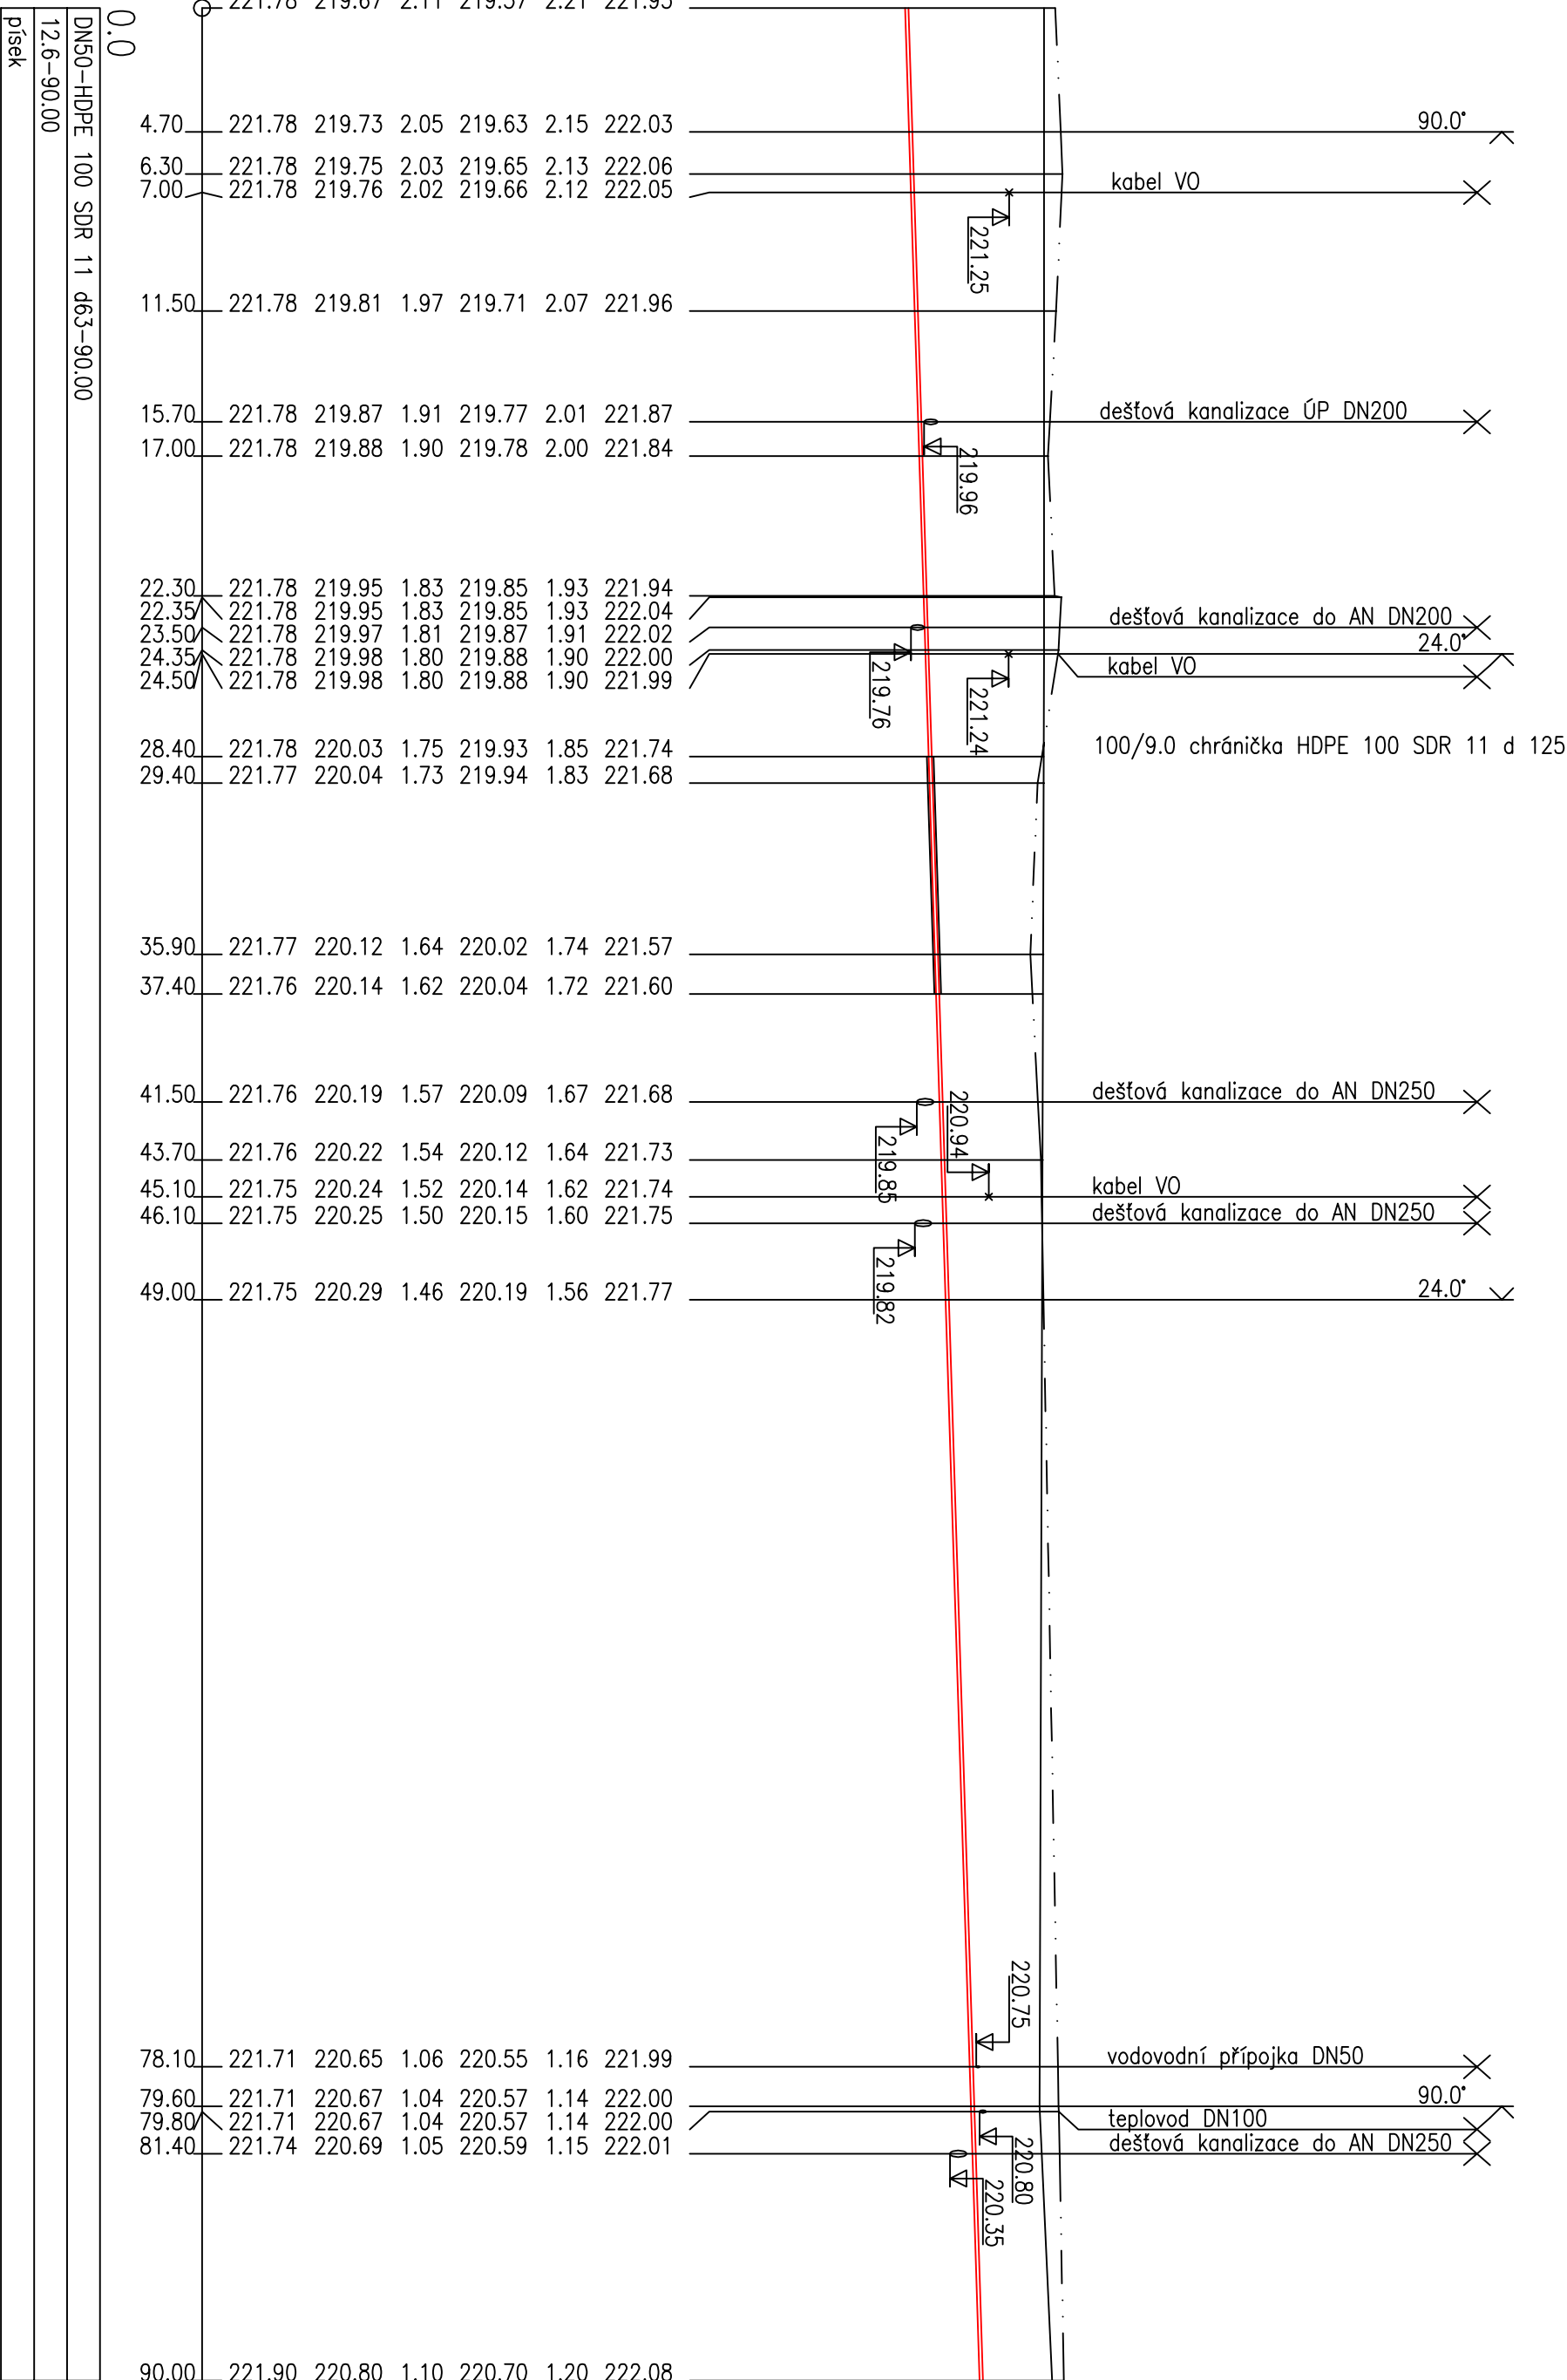

Tabulka vysvětlivek
(1) ... budoucí zeleň
(2) ... budoucí komunikace

Číslo změny:	Obsah změny:	Datum změny:
01	-	-
02	-	-
03	-	-

ZPRACOVATEL ČÁSTI PROJEKTU:			
MultiQua s.r.o. , Veveřkova 1343, 500 02 Hradec Králové			
Zodpovědný projektant	Vypracoval	Technická kontrola	
Jiří Myslík, DiS.	Jiří Myslík, DiS.	Ing. Lubor Dítě	
MULTIAQUA S.R.O. VEVEŘKOVA 1343 500 02 HRADEC KRÁLOVÉ IČO: 60113111 DIČ: CZ 60113111 TEL: +420 486 500 227 FAX: +420 486 500 320			

Vypracoval:		Zodp. projektant:		Kontroloval:	
Jiří Myslík, DiS.		Ing. Michal Procházka		Ing. Lubor Dítě	
Kraj:	Tratový úsek/Obec:				
Pardubický	Pardubice				
Investor					
Česká Republika – Úřad práce ČR, Karlovo náměstí 1359/1, 128 00 Praha					
Ákce:					
ÚP ČR – PARDUBICE – VÝSTAVBA					
BUDOVY A ŠKOLICÍHO STŘEDISKA					
SO 21 DEŠŤOVÁ KANALIZACE					
Obsah výkresu:					
Podélný profil – přívod UV do ŠS					
			Formát 4 A4		
			Datum 05/2014		
			Účel DSP		
			Č. zakázky 3110-14-049		
			Změna Č. kopie		
Měřítko 1:250/100					
Část dokumentace			Č. výkresu		
D.2.21			D.2.21.b.16		