

Výkres vytvořil program pp_kan, KATASTRY k.ú. Pardubice PARCELNÍ ČÍSLO 2426/36 DRUH POVrchU VZDALENOSTI ŠACHET 30.00 OZNAČENÍ ŠACHET Sd1

(c)AutoPEN Liberec, tel:487953082, autopen@volny.cz

SMĚROVÉ POMĚRY




LEGENDA TYPŮ ČAR
PŮVODNÍ TERÉN
UPRAVENÝ TERÉN



MĚŘITKA 1:250/100

DEŠŤOVÁ KANALIZACE ÚP – 3. VĚTEV

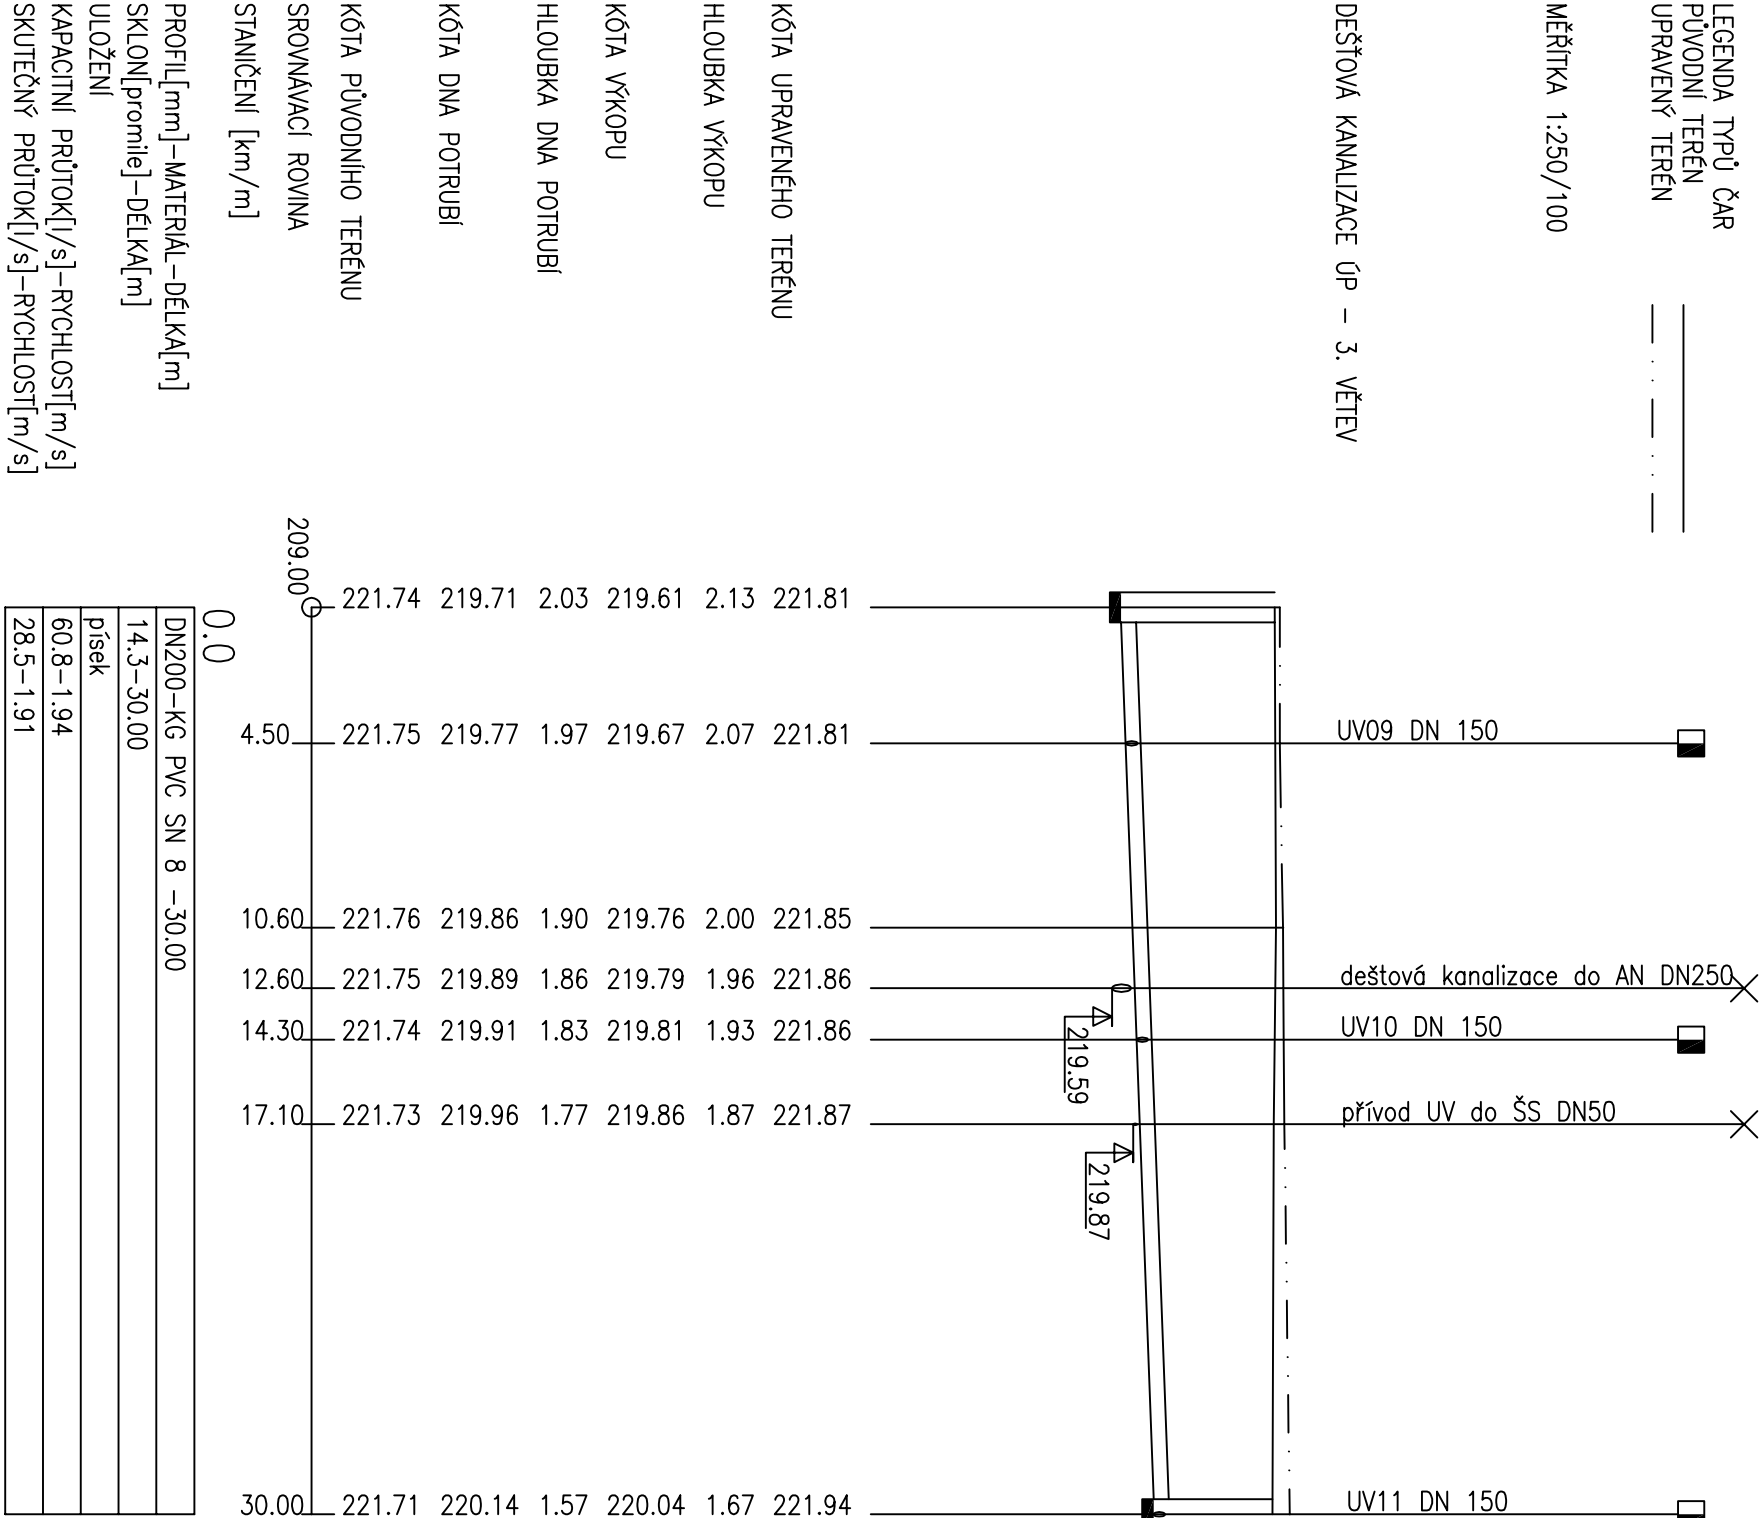

Výkres vytvořil program pp_kan, KATASTRY k.ú. Pardubice PARCELNÍ ČÍSLO 2426/36 DRUH POVrchU VZDALENOSTI ŠACHET 8.00 OZNAČENÍ ŠACHET Sd2

(c)AutoPEN Liberec, tel:487953082, autopen@volny.cz

Tabulka vysvětlivek
(1) ... budoucí parkoviště ÚP – komunikace

SMĚROVÉ POMĚRY




LEGENDA TYPŮ ČAR
PŮVODNÍ TERÉN
UPRAVENÝ TERÉN



MĚŘITKA 1:250/100

DEŠŤOVÁ KANALIZACE ÚP – 4. VĚTEV

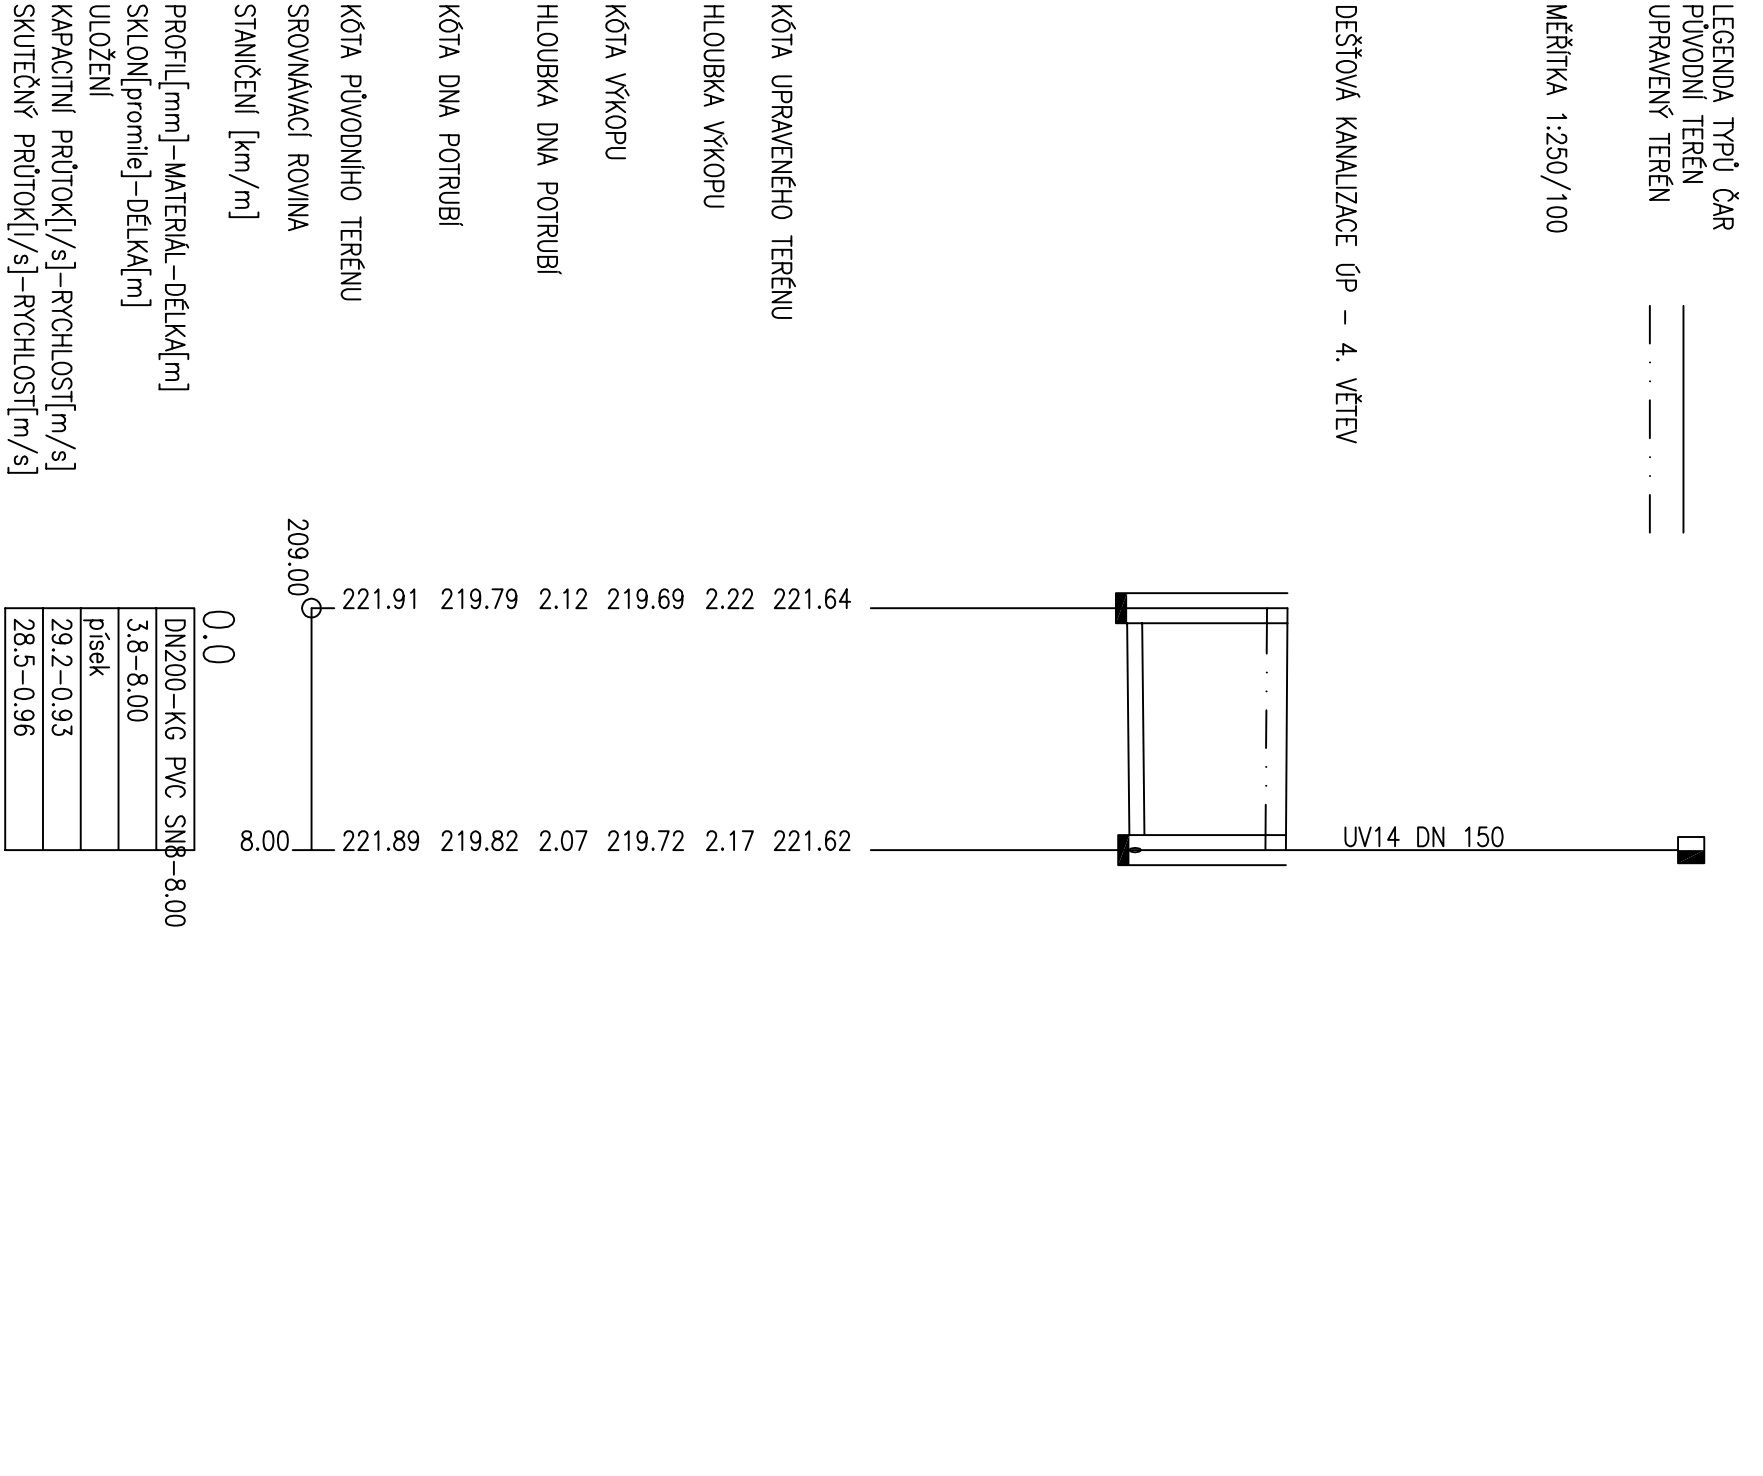

Výkres vytvořil program pp_kan, KATASTRY k.ú. Pardubice PARCELNÍ ČÍSLO 2426/7 budoucí zeleň 3.00 12.00 OZNAČENÍ ŠACHET Ss1 Sd18

(c)AutoPEN Liberec, tel:487953082, autopen@volny.cz

SMĚROVÉ POMĚRY




LEGENDA TYPŮ ČAR
PŮVODNÍ TERÉN
UPRAVENÝ TERÉN



MĚŘITKA 1:250/100


NAPOJENÍ UVŽ03

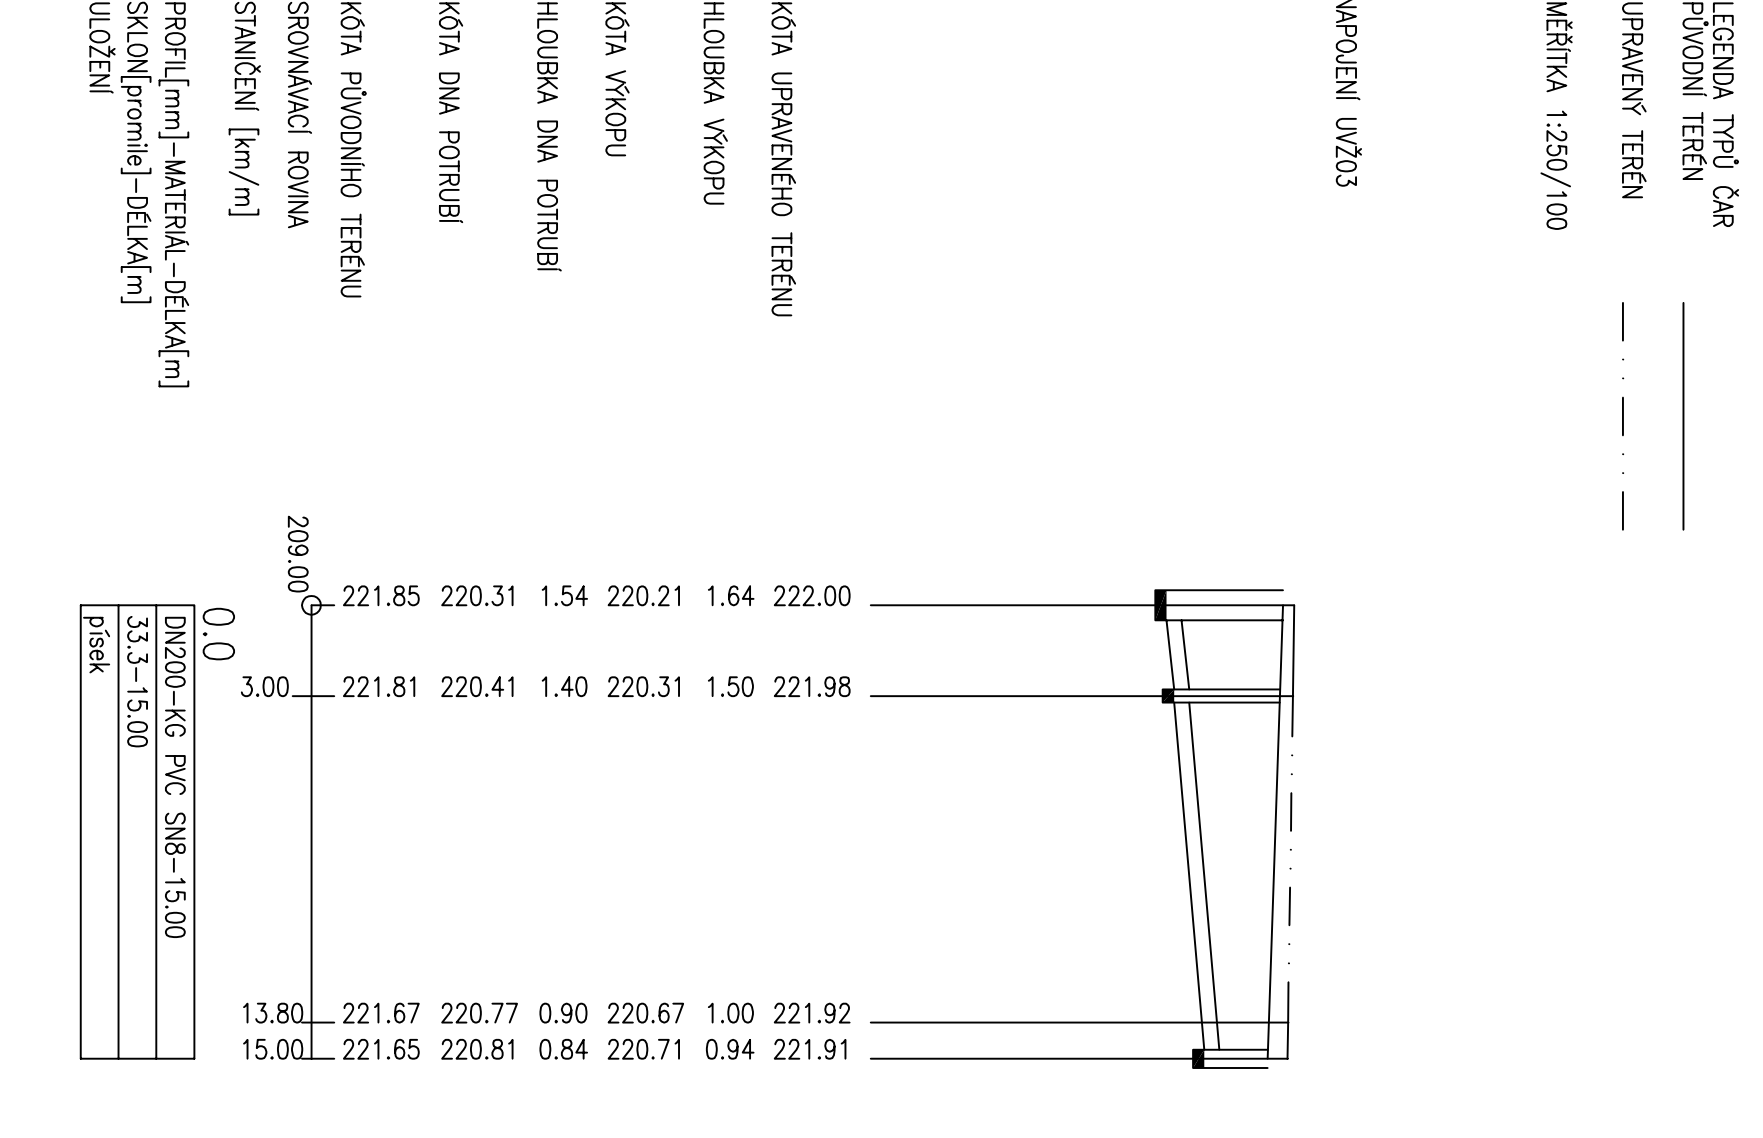

Číslo změny:	Obsah změny:	Datum změny:
01	-	-
02	-	-
03	-	-

ZPRACOVATEL ČÁSTI PROJEKTU:			
Multiqua, s.r.o. , Veveřkova 1343, 500 02 Hradec Králové			
Zodpovědný projektant	Vypracoval	Technická kontrola	
Jiří Myslík,DiS.	Jiří Myslík,DiS.	Ing. Lubor Dítě	

Vypracoval:	Zodp. projektant:	Kontroloval:
Jiří Myslík, DiS.	Ing. Michal Procházka	Ing. Lubor Dítě
Kraj:	Tratový úsek/Obec:	
Pardubický	Pardubice	
Investor		
Česká Republika — Úřad práce ČR, Karlovo náměstí 1359/1, 128 00 Praha		

 **PRADIN**



Formát	4 A4
Datum	05/2014
Účel	DSP
Č. zakázky	3110-14-049
Změna	Č. kopie

Měřítko	1:250/100
---------	-----------

Obsah výkresu:	Část dokumentace	Č. výkresu
Podélné profily – dešťová kanalizace ÚP-2.část	D.2.21	D.2.21.b.3