



SITUACE - BLOKOVÁ MAPA



LEGENDA:

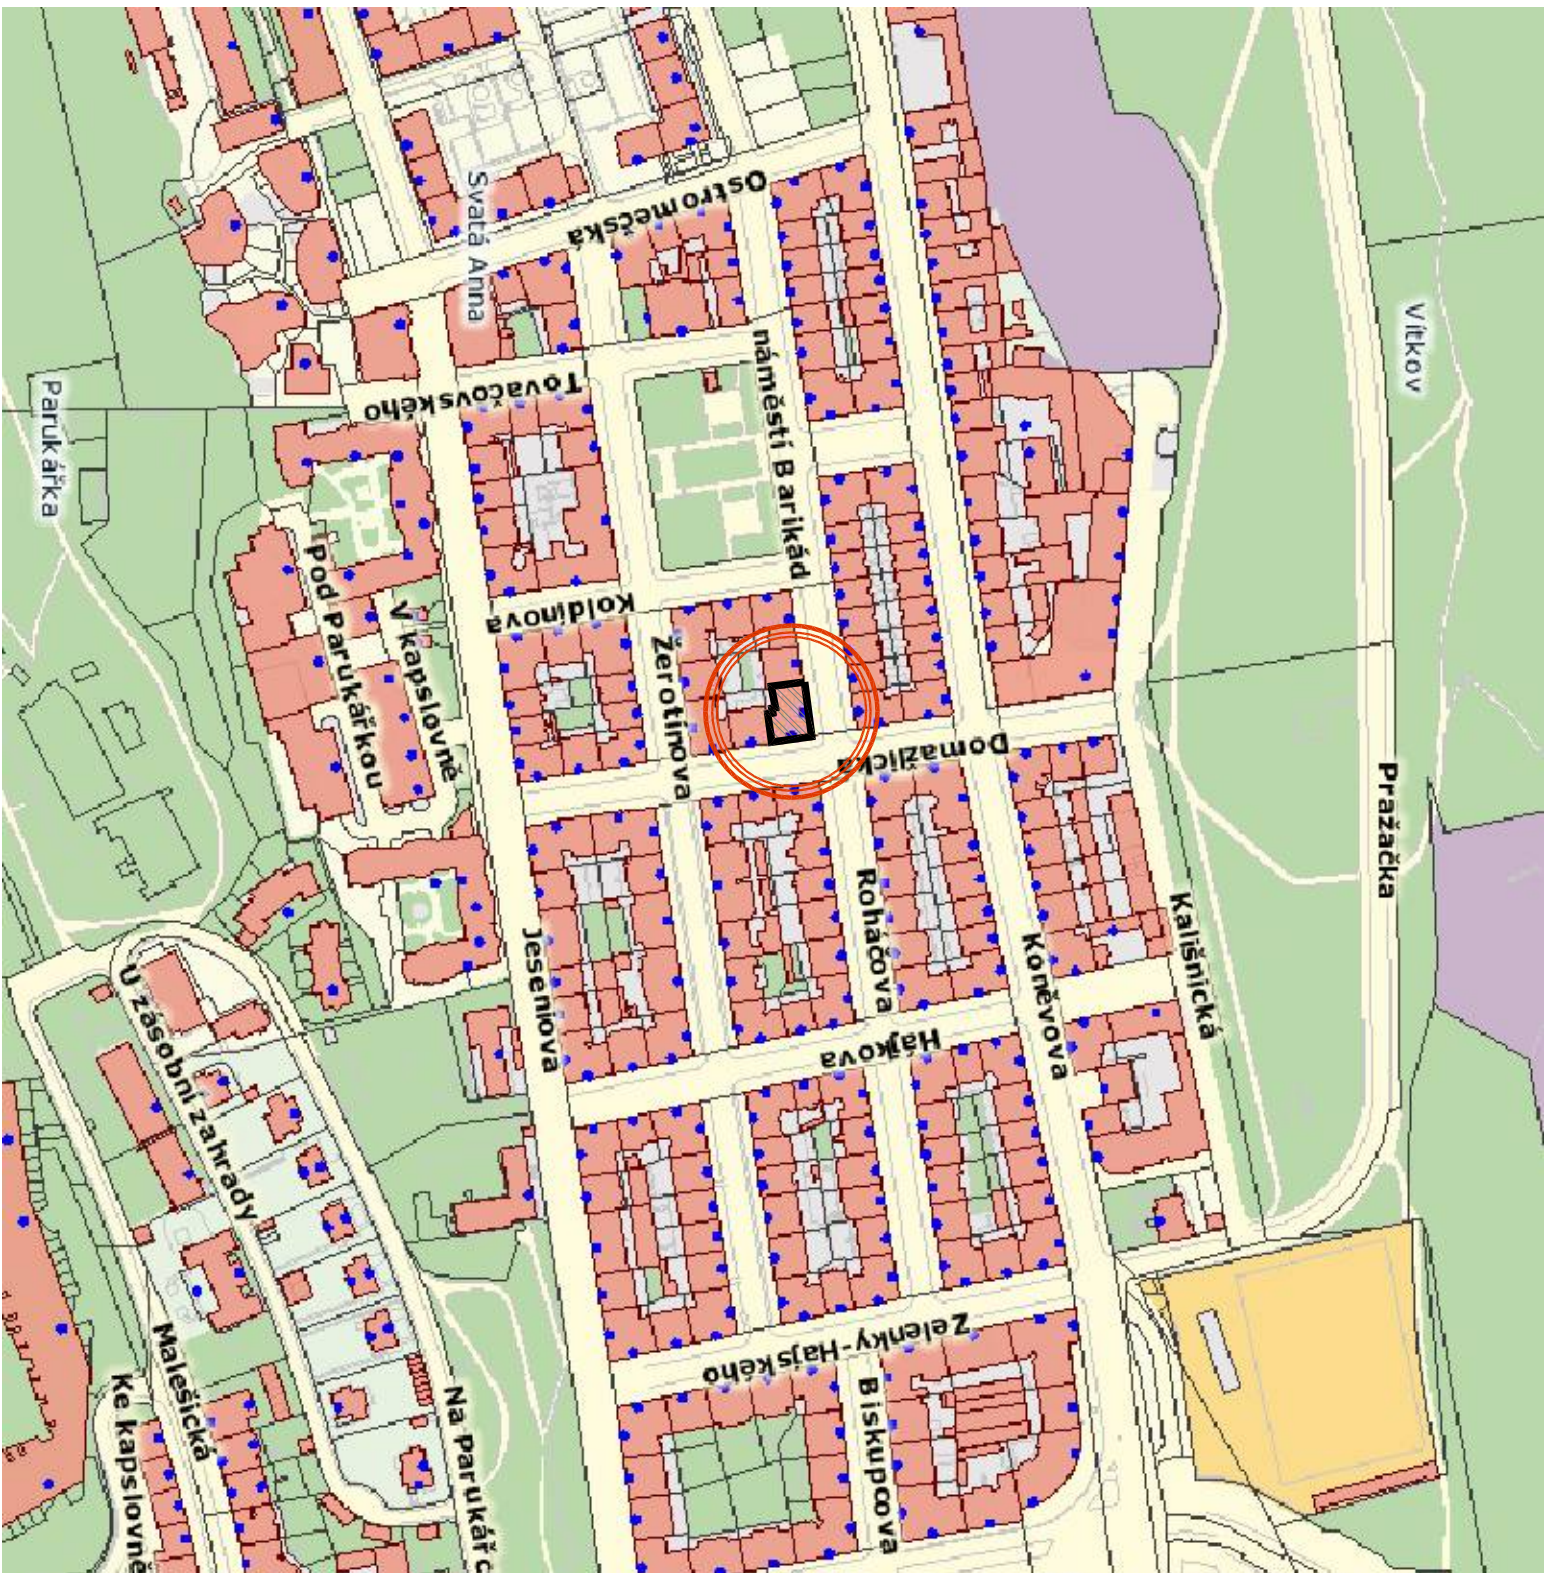

ŘEŠENÝ OBJEKT

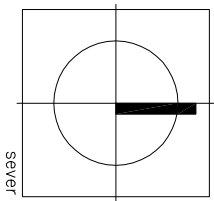

sever

		NÁZEV AKCE:		AUTORIZACE:					
		UDRŽOVACÍ PRÁCE REKONSTRUKCE HYGIENICKÝCH PROSTOR V 1.-5.NP DOMAŽLICKÁ 1139/11, 130 00 PRAHA 3 - ŽIŽKOV							
		INVESTOR:		ČÍSLO PRÁČE:					
		ČR - ÚŘAD PRÁČE ČESKÉ REPUBLIKY KRAJSKÁ POBOČKA PRO HL. M. PRAHU DOMAŽLICKÁ 1139/11, 130 11 PRAHA 3 - ŽIŽKOV							
PROJEKTANT:		ZODP. PROJEKTANT:							
ING. MARTIN IVAN PROJEKČNÍ ARCHITEKTONICKÁ A KONZULTAČNÍ KANCELÁŘ SLADOVNÍ 1289, 752 01 KOJETÍN tel: +420 774 277 529		KOORDINÁTOR PROJEKTU:		ING. MARTIN IVAN					
		KONTROLOVAL:		ING. MARTIN IVAN					
		STUPEŇ PD:		DZS					
SUBODAVATEL:		ZAKÁZKOVÉ ČÍSLO:		2482					
		DATUM:		ŘÍJEN 2016					
		FORMÁT:		Zr.A4					
STAVBNÍ OBJEKT:		NÁZEV SOUBORU:		2482-DZS-V1-1-1-Domažlická 1139 - zádoby.dwg					
ČÁST:		REVIZE:		DATUM		VYPRACOVAL		KONTROLOVAL	
C SITUAČNÍ VÝKRESY		01		14.10.2016		ING. M. IVAN		ING. M. IVAN	
		02							
NÁZEV PŘÍLOHY:		03							
		MĚŘÍTKO:		-				OZNAČENÍ PŘÍLOHY:	
SITUACE - BLOKOVÁ MAPA						C.01			