

STĚNA

- fasádní omítka
- minerální vlna tl.50mm
- CETRIS deska tl.12mm
- trámeček 100/50 + minerální vlna tl.100mm
- parozábrana
- OSB deska tl.16mm

ATIKA

- fasádní omítka
- minerální vlna tl.50mm
- CETRIS deska tl.12mm
- trámeček 100/50 + minerální vlna tl.100mm
- CETRIS deska tl.12mm
- ochranná geotextilie ze syntetických vláken
- měkčené PVC - Fatrafal tl.2mm


PODLAHA

- lepený vinyl
- OSB deska tl.20mm
- trámeček 50x60 + polystyren EPS 250 tl.60mm
- stropní panel tl.250mm
- minerální vlna tl.50mm
- fasádní omítka

STŘECHA

- měkčené PVC - Fatrafal tl.2mm
- ochranná geotextilie ze syntetických vláken
- extrudovaný polystyren tl.30mm
- spádový polystyren EPS tl.20-70mm
- polystyren EPS100 tl.180mm
- parozábrana
- podlahová deska CETRIS tl.20mm
- OSB deska tl.16mm
- trámeček 50/100
- vzduchová mezera
- SDK podhled tl.15mm

PŮDORYS

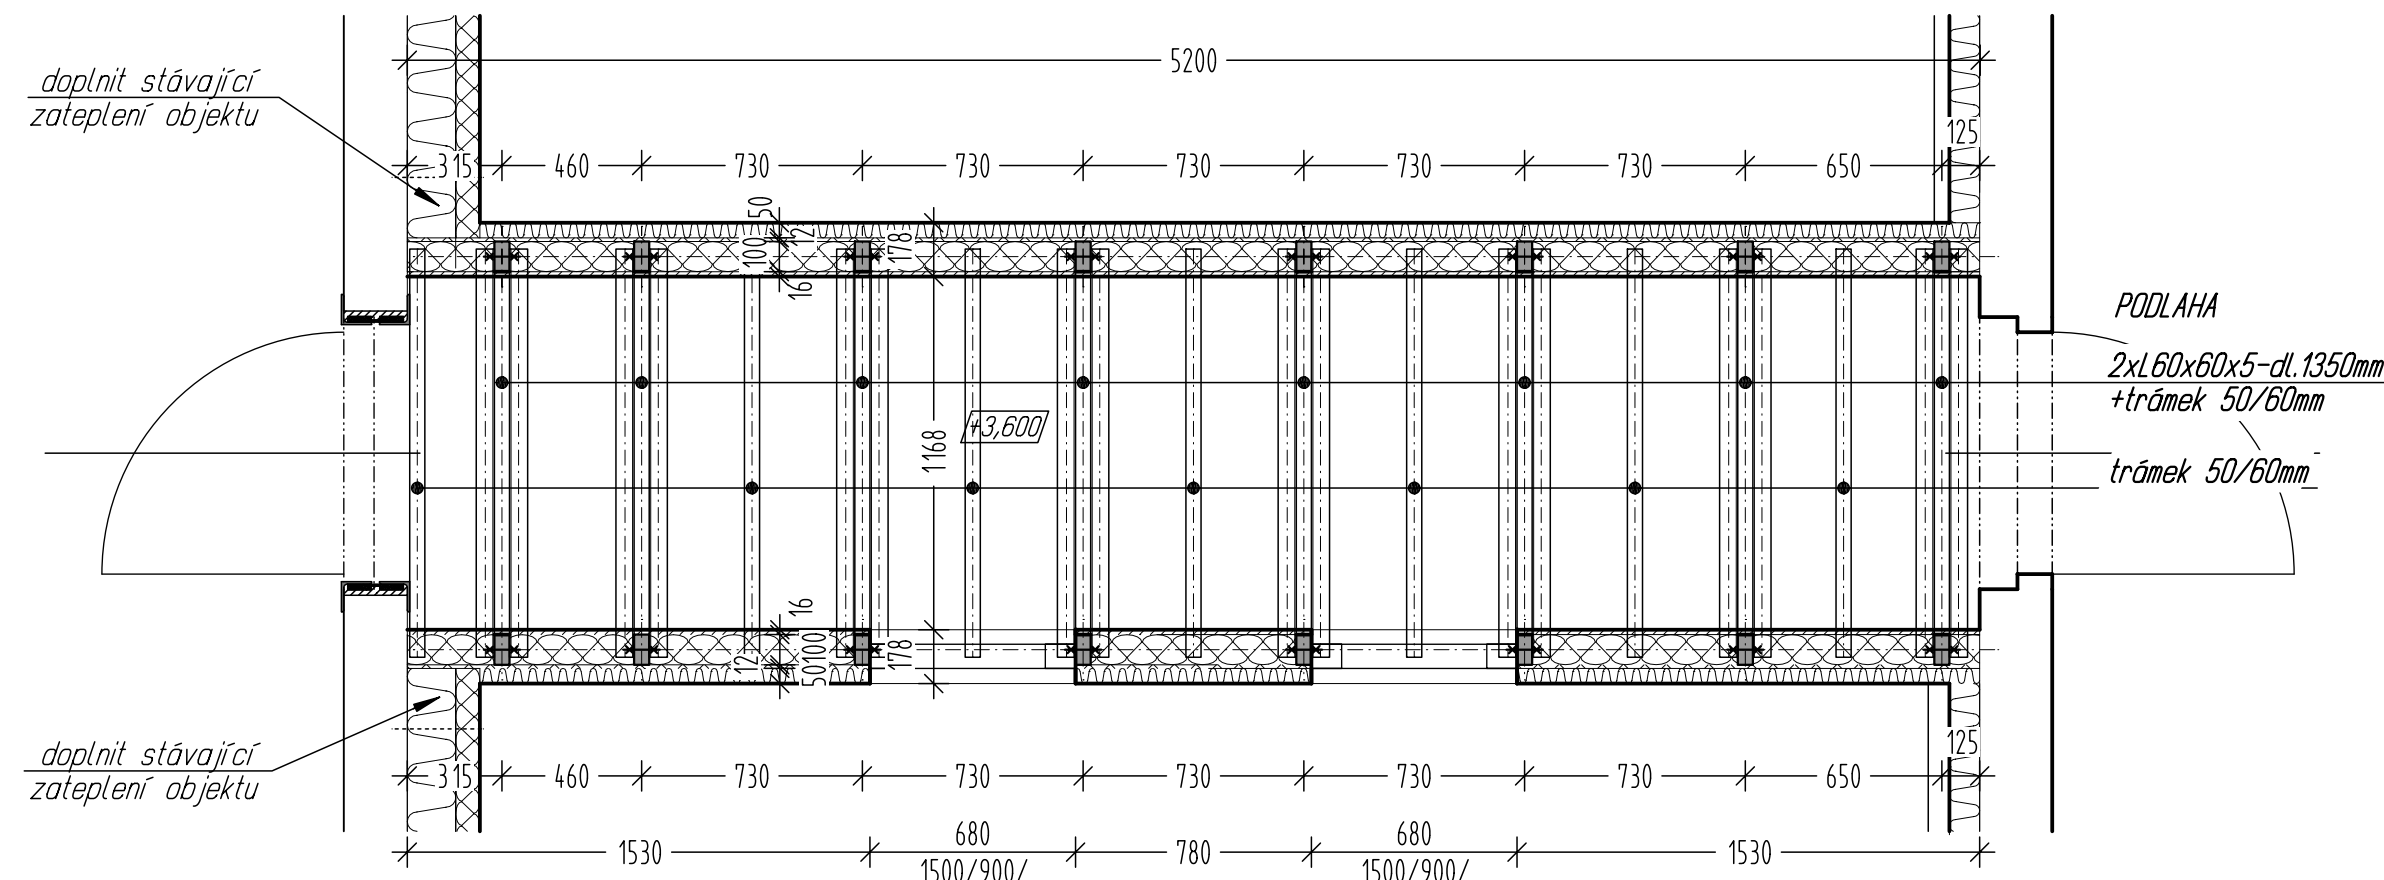

SVORNÍKY - M16

±0,000 = 394,850 B. p. v.

FHJ Building spol.s.r.o. Na Botiči 5, Praha 10 106 00		IČO: 64576183 Tel.: 272 769 786 e-mail: info@fhj-building.cz	
Investor :	Česká republika, ČSSZ, Praha 5-Smíchov, Křížová 25	Vypracoval :	M.Janáčková
Místo stavby :	A.Barcala 1461, České Budějovice	Datum :	Prosinec 2013
Stavba :	NÁSTAVBA OBJEKTU GARÁŽÍ ČSSZ ČESKÉ BUDĚJOVICE	Zak.č. :	780/13
Část :	STAVEBNÍ a KONSTRUKČNÍ ŘEŠENÍ	Stupeň :	prováděcí projekt
Obsah :	Navržené řešení SPOJOVACÍ KLRČEK - dřevostavba	Měřítko :	1:25
		Paré :	Čís. : 24