



FHJ Building spol.s.r.o. Na Botiči 5, Praha 10 106 00		IČO: 64576183 Tel.: 272 769 786 e-mail: <a href="mailto:info@fhj-building.cz">info@fhj-building.cz</a>			
Investor :	Česká republika, ČSSZ, Praha 5-Smíchov, Křížová 25	Vypracoval :	Ing. Josef Mašek		
Místo stavby :	A.Barcala 1461, České Budějovice	Datum :	Prosinec 2013		
Stavba :	<b>NÁSTAVBA OBJEKTU GARÁŽÍ ČSSZ ČESKÉ BUDĚJOVICE</b>	Zak.č. :	780/13		
Část :		Stupeň :	prováděcí projekt		
	ELEKTROINSTALACE - SILNOPROUDÉ ROZVODY	Měřítko :			
Obsah :	Rozvaděče RG.1 a RG.2	Paré :	Čís. :	<b>04</b>	

# Rozvaděč garáže RG.1 (stávající, upravený)

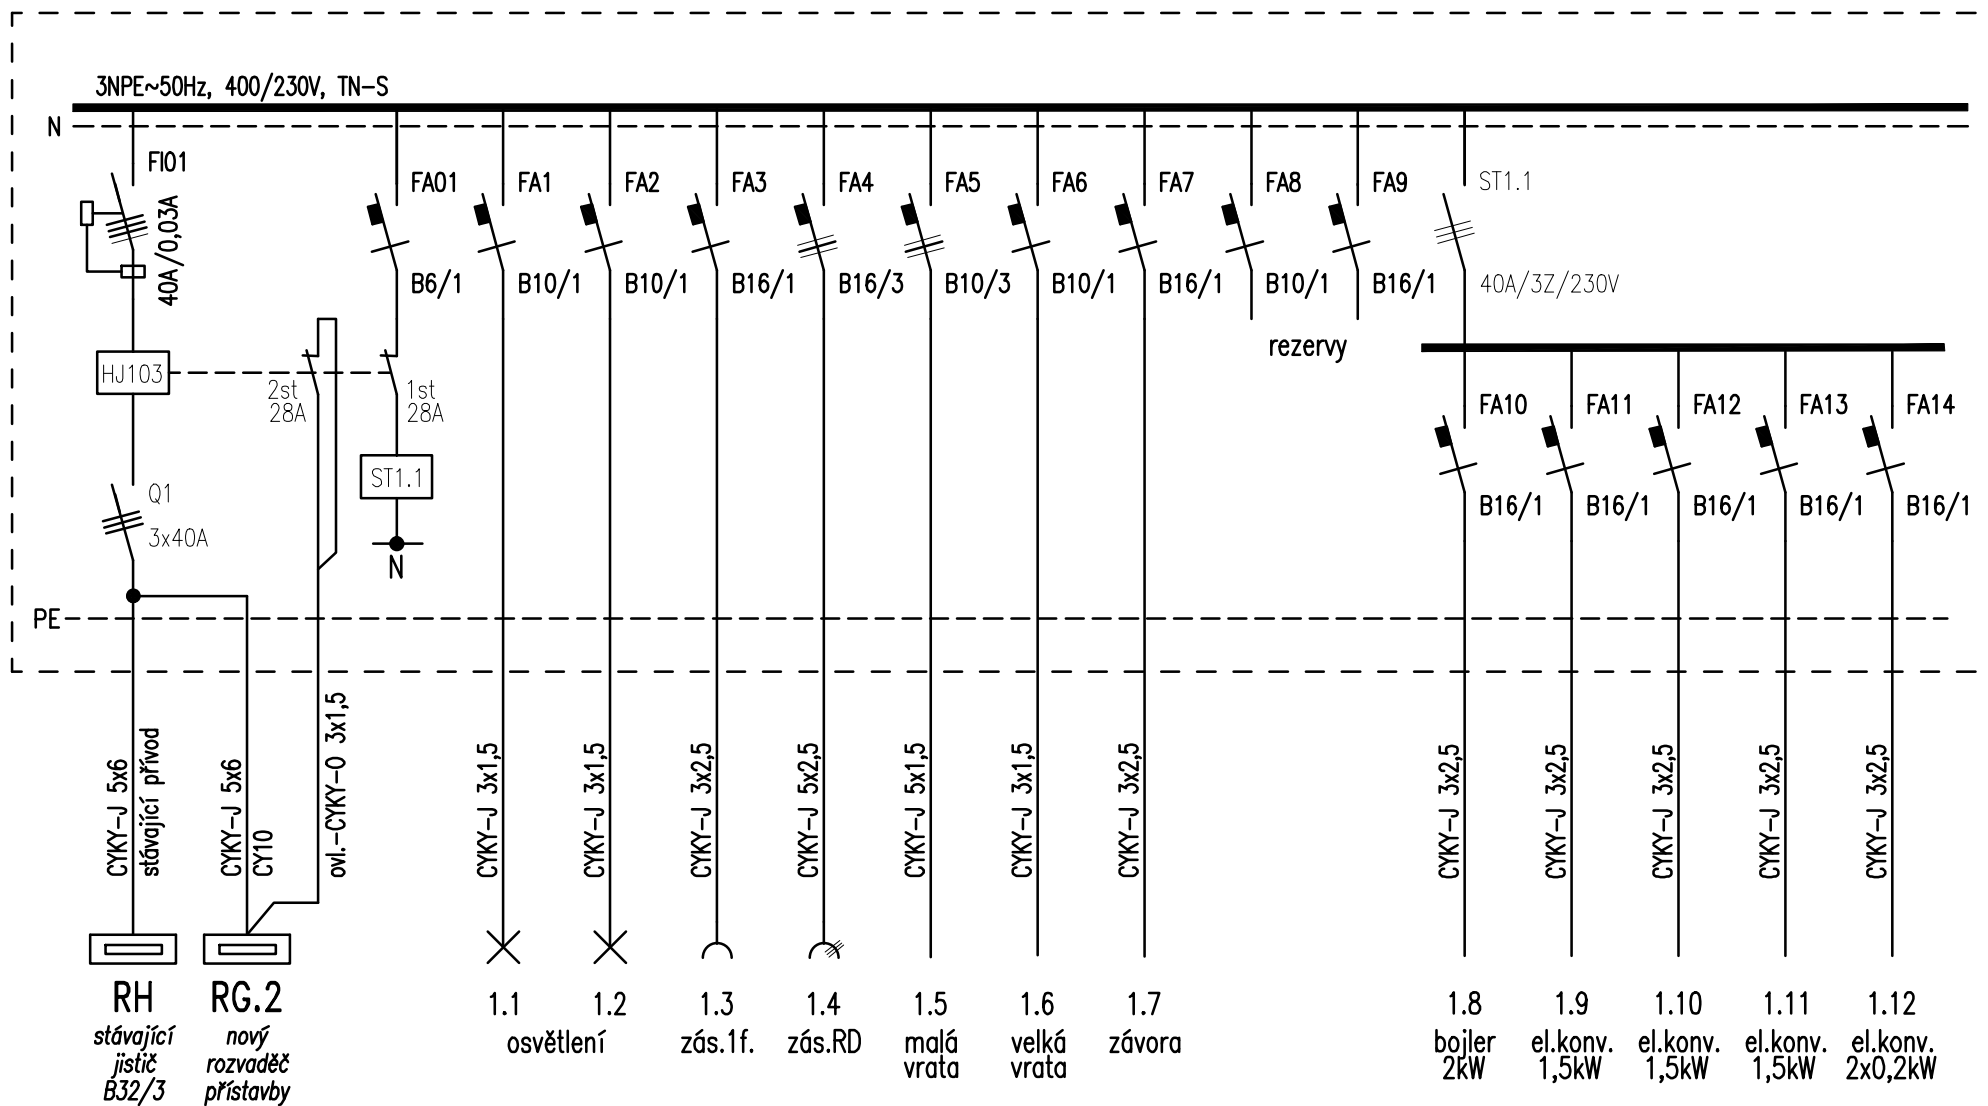

Pozn. : HJ103 - hlídač proudového maxima - odpínání přímotopů - 1stupeň/1.NP - 2stupeň/2.NP

# Rozvaděč nástavby garáží RG.2 (nový), EI30

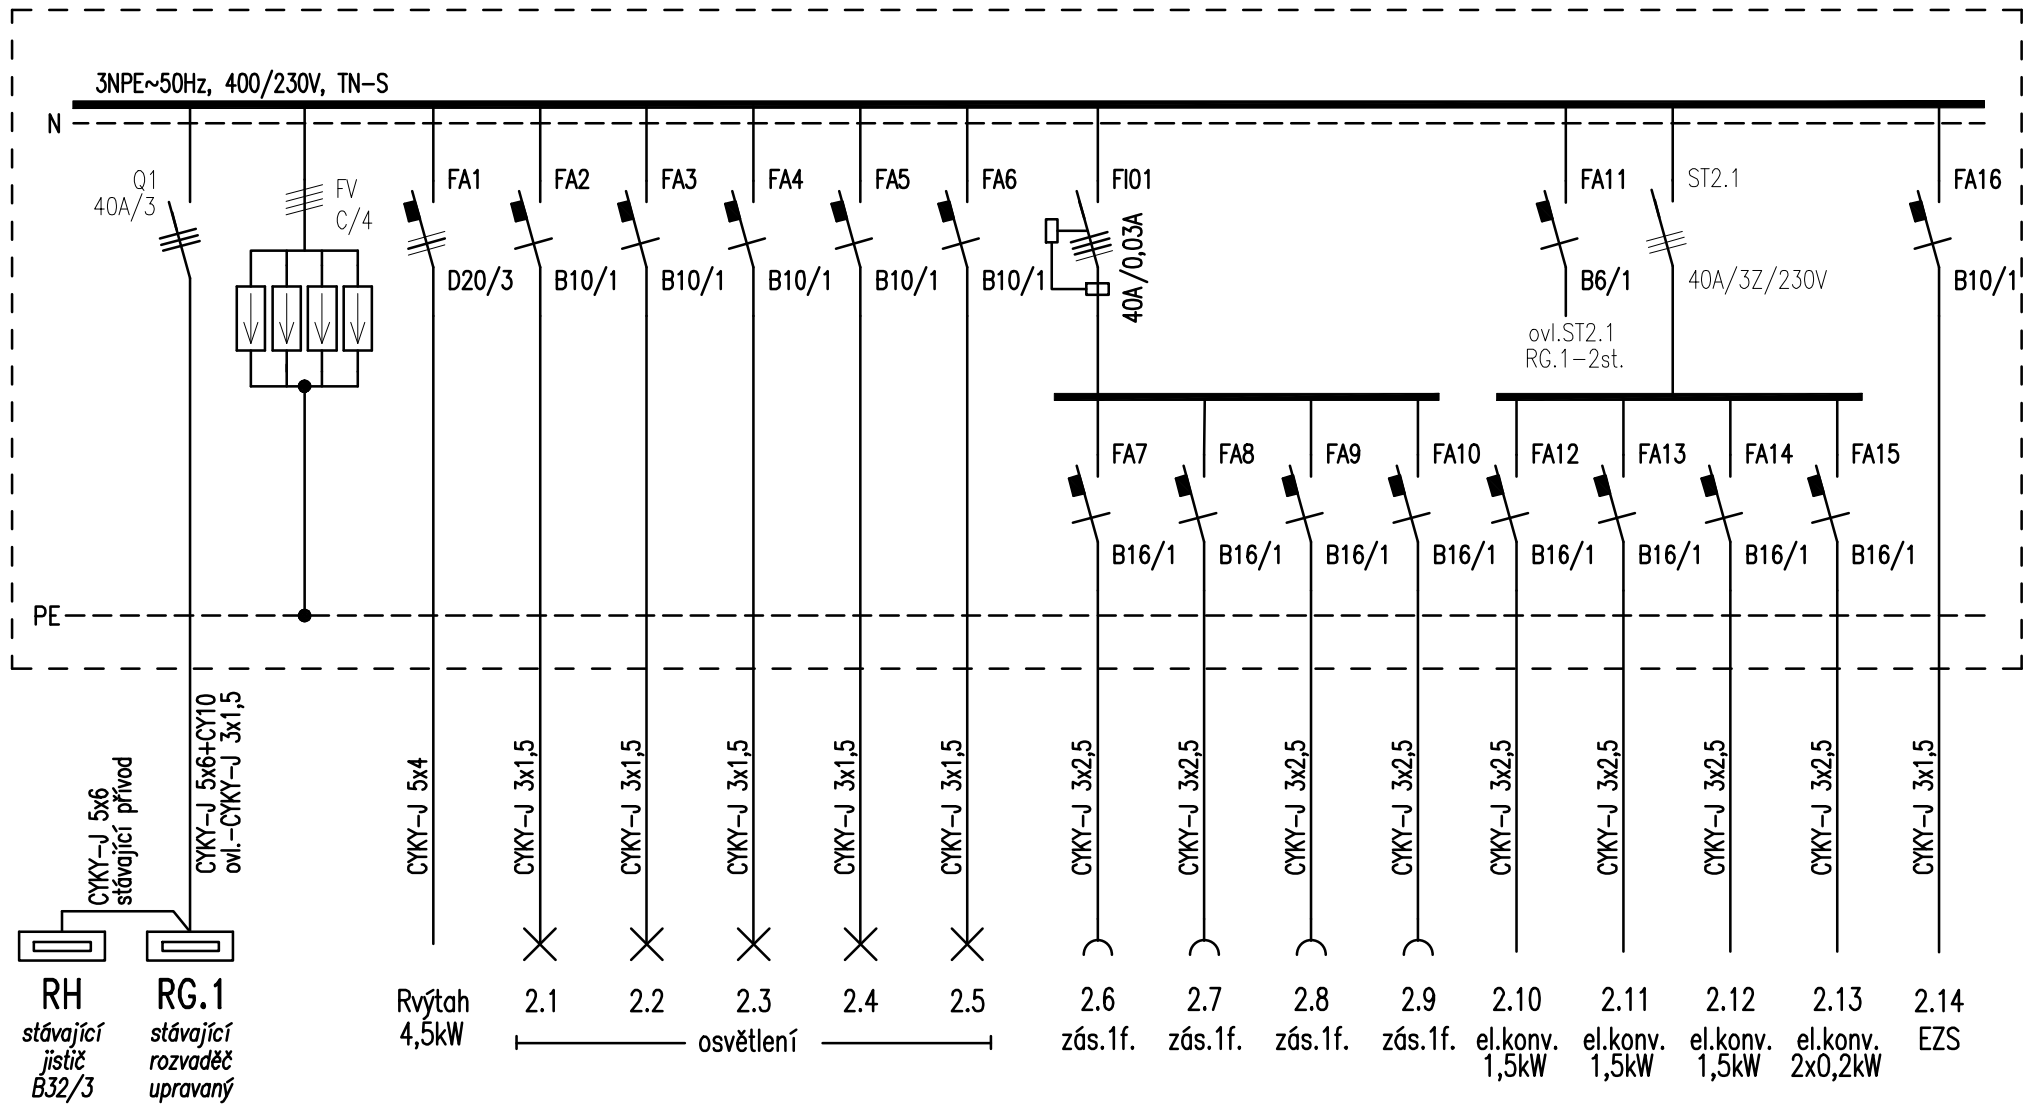

Zapuštěný rozvaděč, EI30, např. Schrack 2U-12, š.540 x v.640 x hl.160