


Legenda místností - PŘÍZEMÍ - 1.NP

POLOŽKA	POPIS MÍSTNOSTI	PODLAHA	OBKLAD	PODHLÉD	pod.pl.m ²	CELKEM m ²
01	GARÁŽ	dižba			30,7	125,8m ²
02	GARÁŽ	dižba			28,1	
03	UMÝVÁRNA	dižba	2000		3,1	
04	WC	dižba	2000		1,5	
05	UKLIDOVÁ KOMORA	dižba	2000		3,6	
06	GARÁŽ	dižba	2400		39,1	
07	PŘÍSTŘEŠEK				7,1	
08	VSTUP	dižba		SDK	6,6	
09	VÝTAH				2,7	
10	STROJOVNA VÝTAHU	dižba		SDK	1,9	

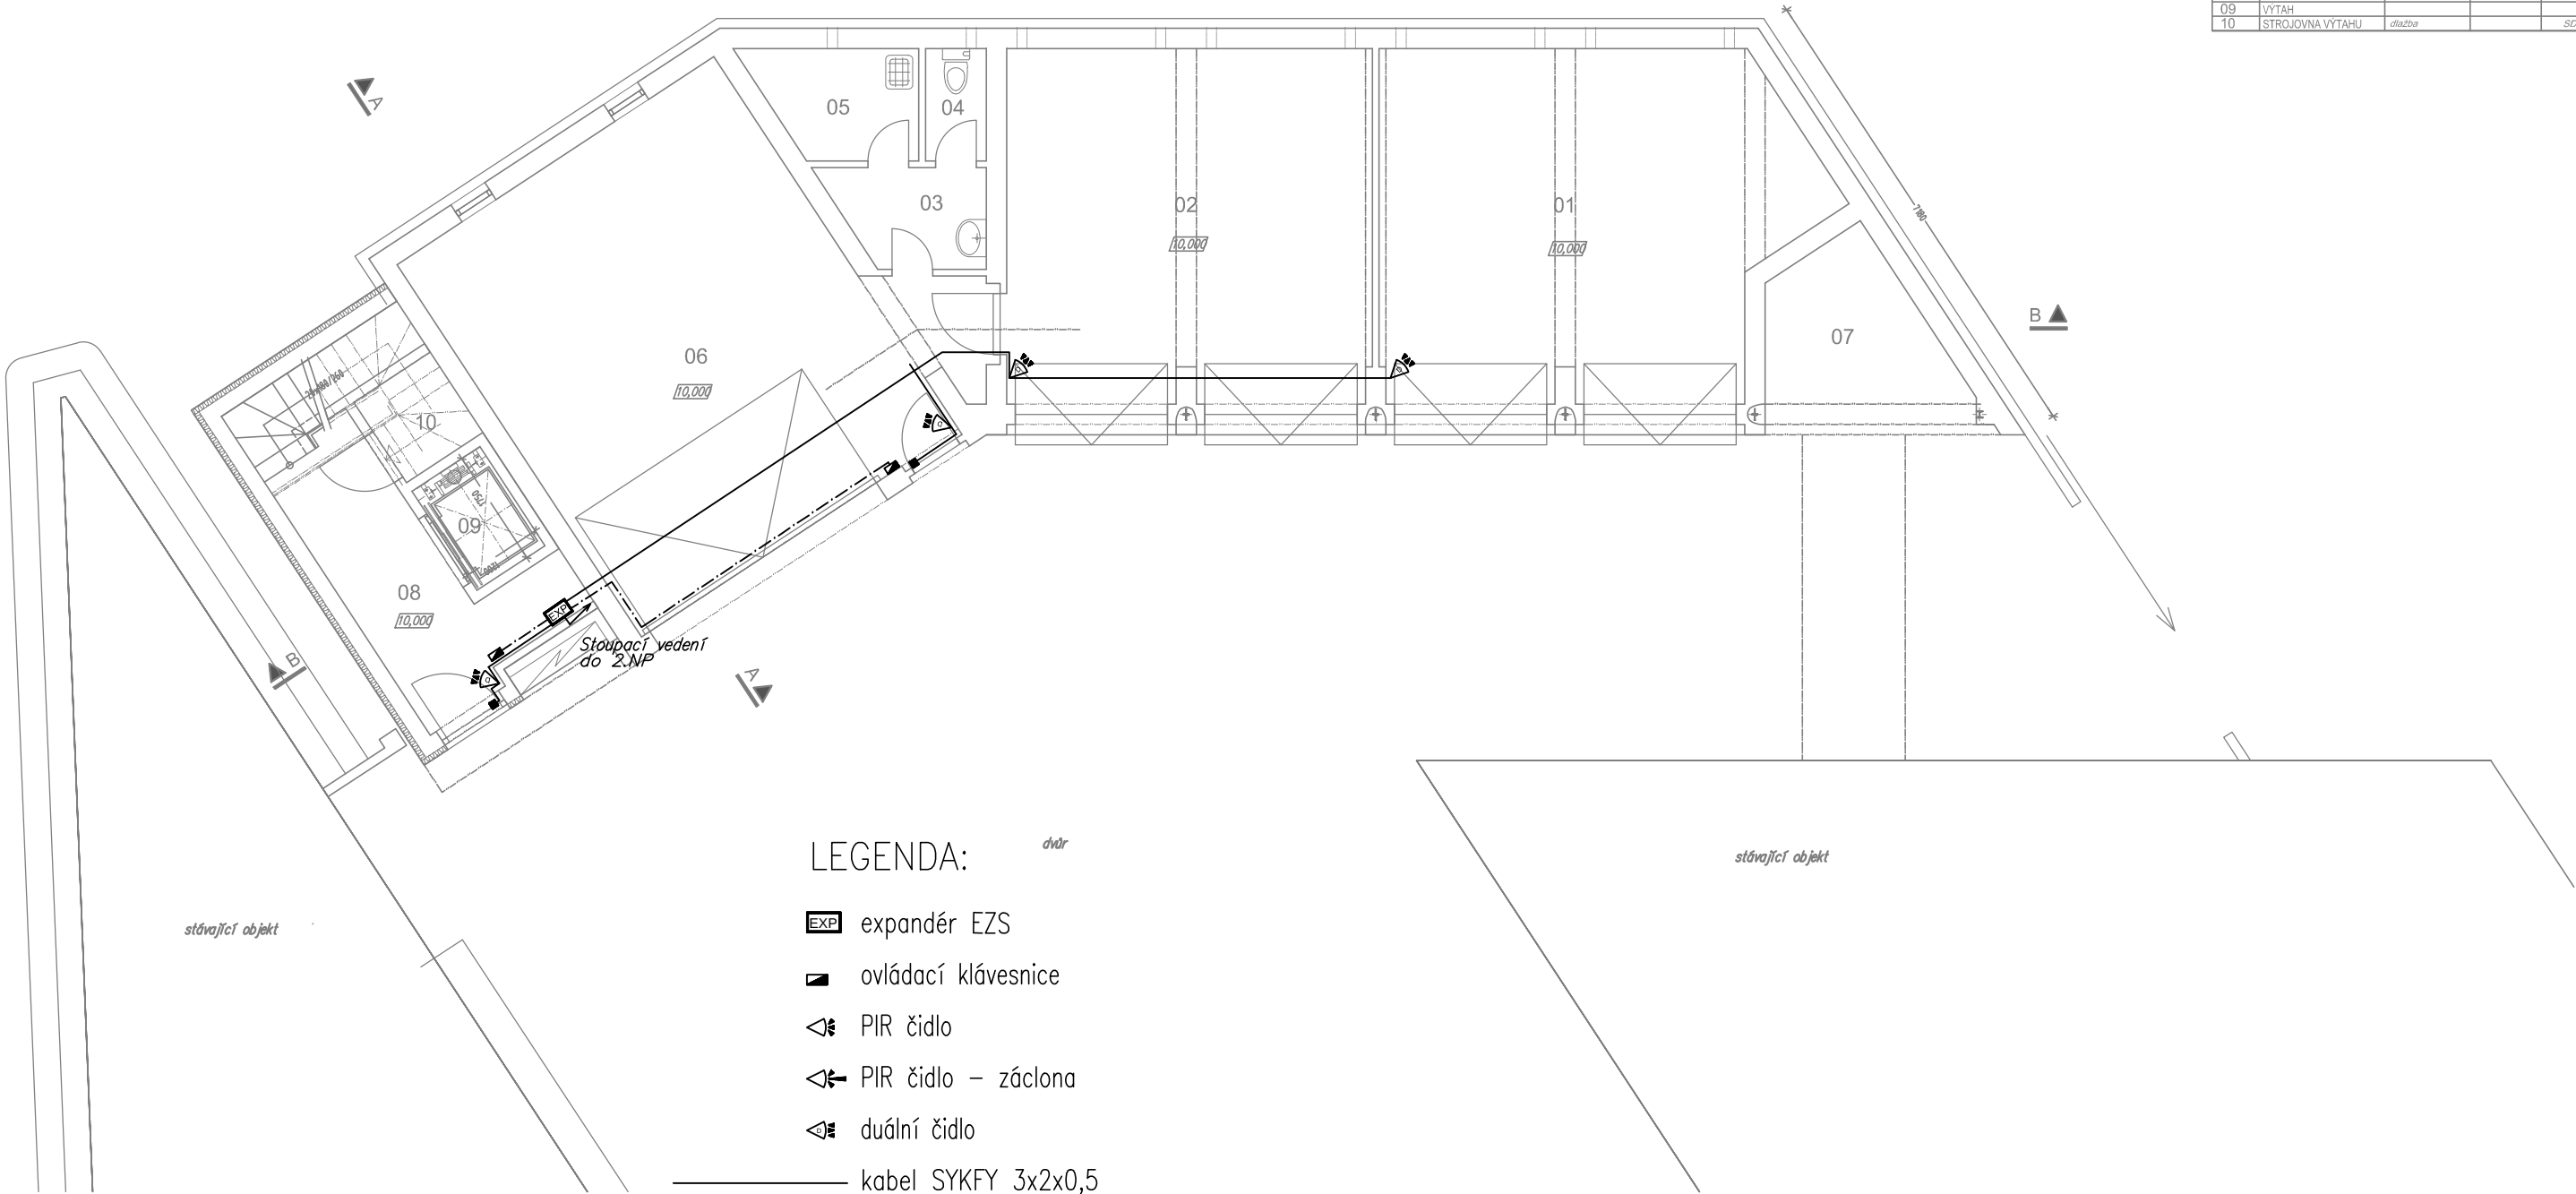

LEGENDA:

- expandér EZS
- ovládací klávesnice
- PIR čidlo
- PIR čidlo – záclona
- duální čidlo
- kabel SYKFY 3x2x0,5
- kabel FTP cat. 5 + JYTY 2x1

10,000 = 394,850 B. p. v.

Atelier EGIS spol.s.r.o. Projektování a příprava staveb Na Botiči 5, Praha 10 106 00		IČO: 28375327 Tel.: 272 769 786 Fax: 272 773 116 e-mail: info@egis.cz		
Investor :	Česká republika, ČSSZ, Praha 5-Smíchov, Křížová 25	Vypracoval :	P. Kněžourek	
Místo stavby :	A.Barcala 1461, České Budějovice	Datum :	Prosinec 2013	
Stavba :	NÁSTAVBA OBJEKTU GARÁŽÍ ČSSZ ČESKÉ BUDĚJOVICE	Zak.č. :	780/13	
Část :	ELEKTRICKÁ ZABEZPEČOVACÍ SIGNALIZACE	Stupeň :	prováděcí projekt	
Obsah :	PŮDORYS - 1.NP	Měřítko :	1:100	
		Paré :	Čís. :	07