






Legenda místností - 1.patro - 2.NP

POLOŽKA	POPIS MÍSTNOSTI	PODLAHA	OBKLAD	PODHLLED	pod.pl.m ²	CELKEM m ²
09	VÝTAH				2,7	
11	SCHODIŠTĚ	dlážba			4,8	
12	CHODBA	dlážba			8,9	
13	ARCHIV	vinyl			39,4	
14	PŘEDSINKA	dlážba	2000		2,7	
15	WC	dlážba	2000		2,3	
16	UKLID	dlážba	2000		2,8	
17	ARCHIV	vinyl			59,0	
18	MANIPULACE	vinyl			7,7	
19	SPOJOVACÍ CHODBA	vinyl			7,9	134,6m ²

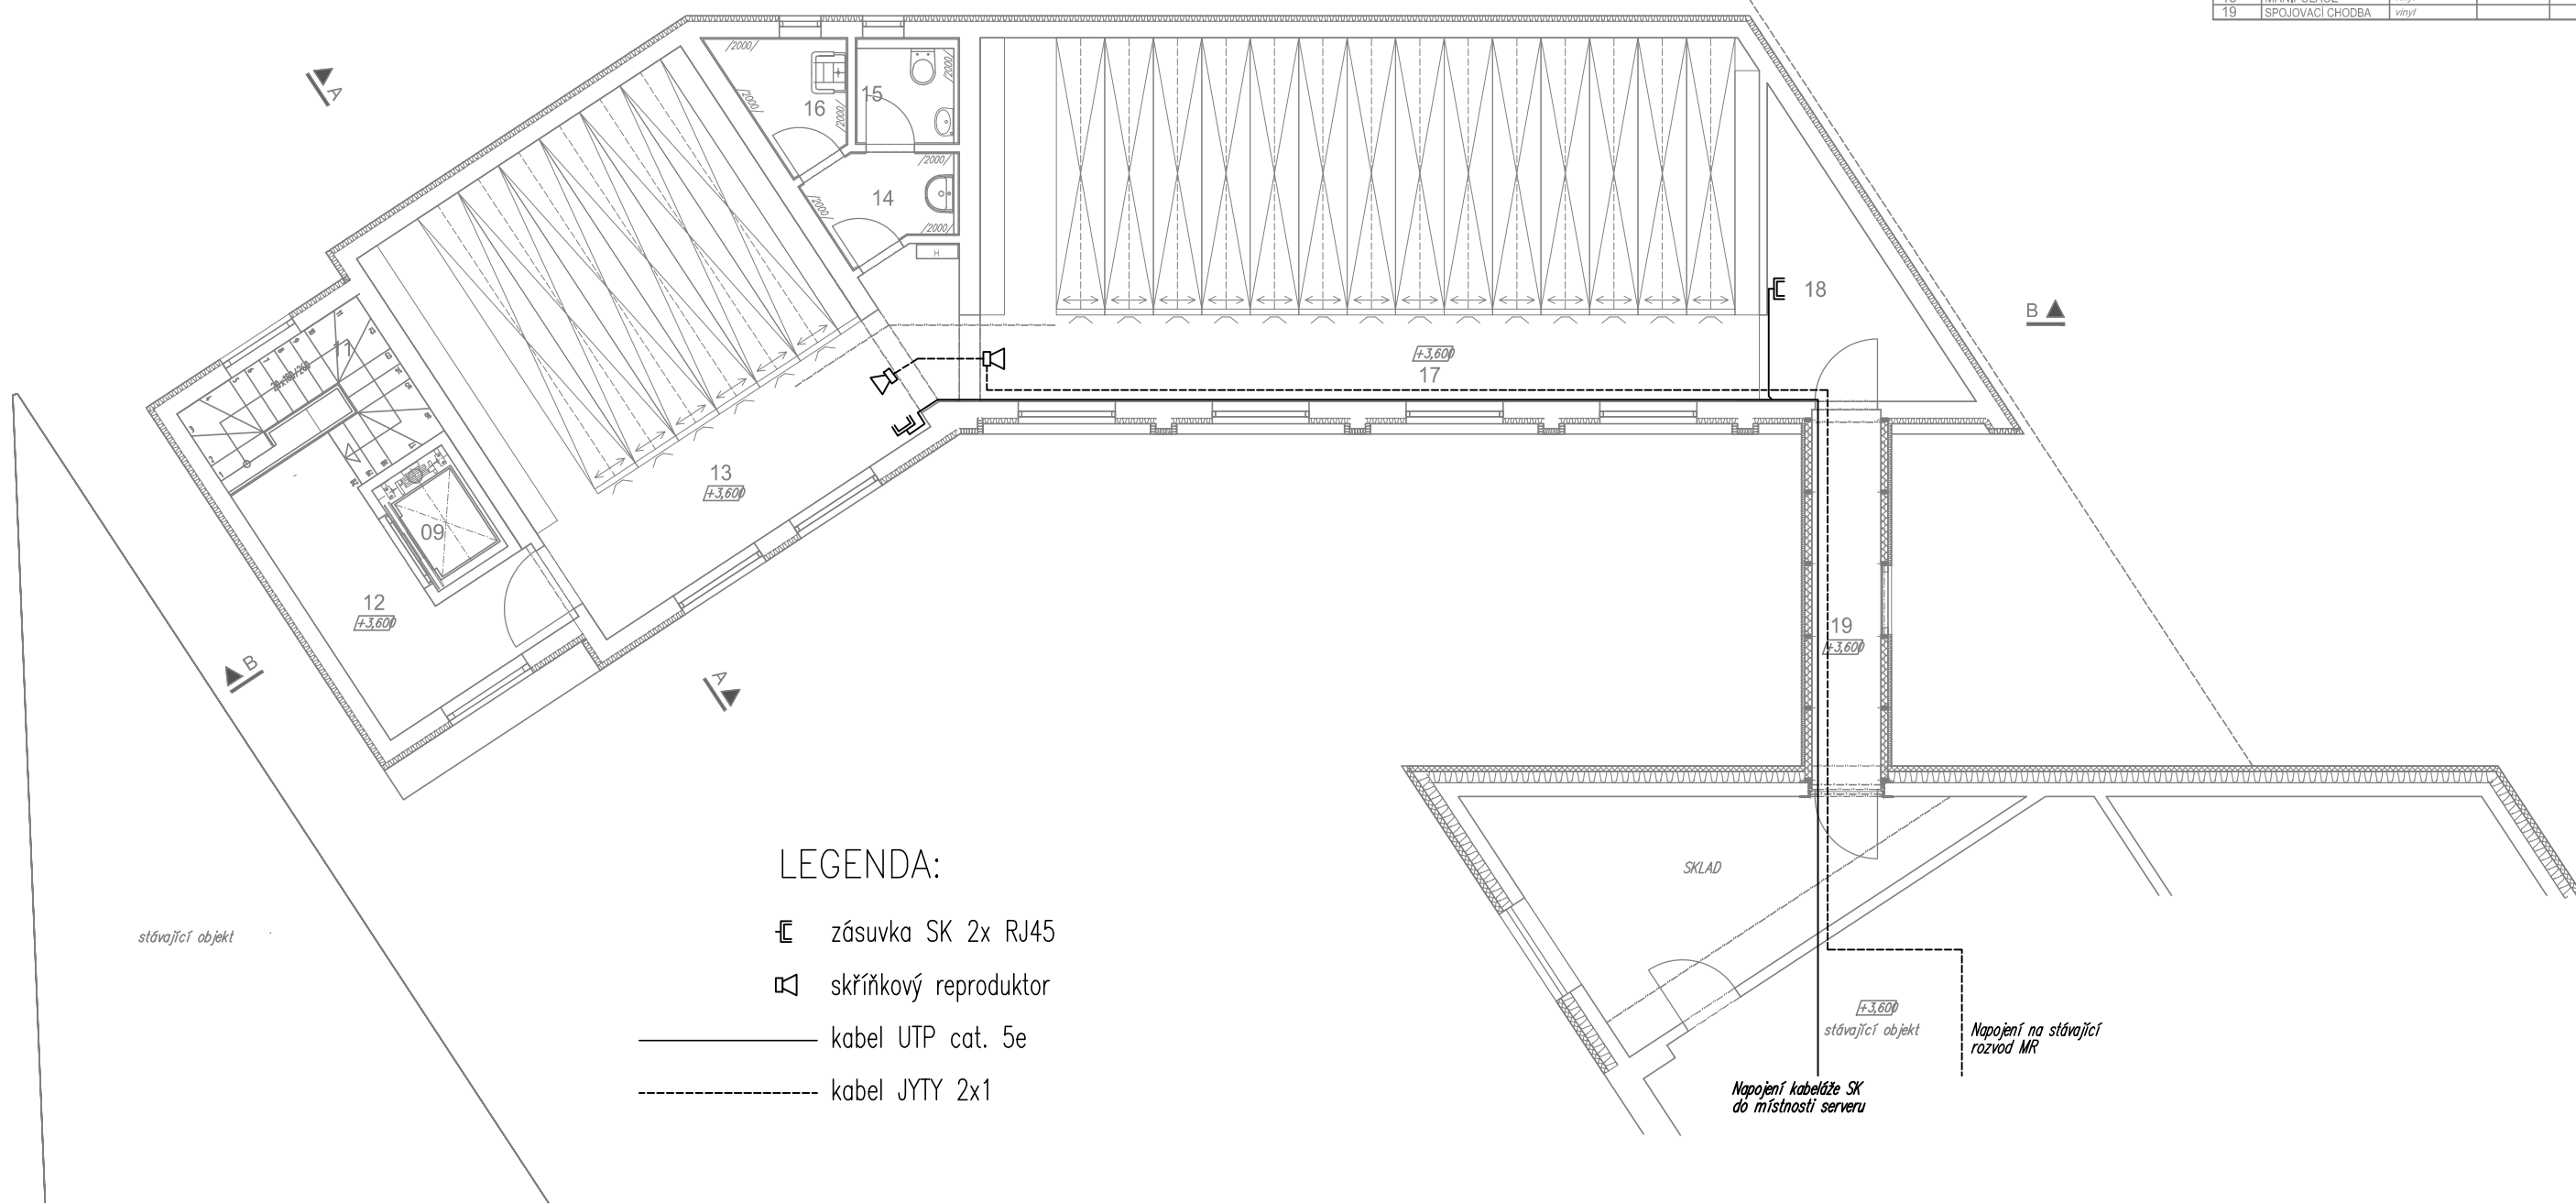

LEGENDA:

-  zásuvka SK 2x RJ45
-  skříňkový reproduktor
-  kabel UTP cat. 5e
-  kabel JYTY 2x1

10,000 = 394,850 B. p. v.

Atelier EGIS spol.s.r.o. Projektování a příprava staveb Na Botiči 5, Praha 10 106 00		IČO: 28375327 Tel.: 272 769 786 Fax: 272 773 116 e-mail: info@egis.cz	ATELIER egis s.r.o.
Investor :	Česká republika, ČSSZ, Praha 5-Smíchov, Křížová 25	Vypracoval :	P. Kněžourek
Místo stavby :	A.Barcala 1461, České Budějovice	Datum :	Prosinec 2013
Stavba :	NÁSTAVBA OBJEKTU GARÁŽÍ ČSSZ ČESKÉ BUDĚJOVICE	Zak.č. :	780/13
Část :	SLABOPROUD - SK + MR	Stupeň :	prováděcí projekt
Obsah :	PŮDORYS - 2.NP	Měřítko :	1:100
		Paré :	Čís. : 09