



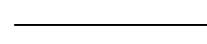
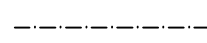


Legenda místností - PRÍZEMÍ - 1.NP

POLOŽKA	POPIS MÍSTNOSTI	PODLAHA	OBKLAD	PODHLLED	pod.pl.m ²	CELKEM m ²
01	GARÁŽ	diatba			30,7	
02	GARÁŽ	diatba			28,1	
03	UMÝVÁRNA	diatba	2000		3,1	
04	WC	diatba	2000		1,5	
05	UKLIDOVÁ KOMORA	diatba	2000		3,6	
06	GARÁŽ	diatba	2400		39,1	
07	PRÍSTŘEŠEK				7,1	
08	VSTUP	diatba		SDK	6,6	
09	VÝTAH				2,7	
10	STROJOVNA VÝTAHU	diatba		SDK	7,5	125,8m ²

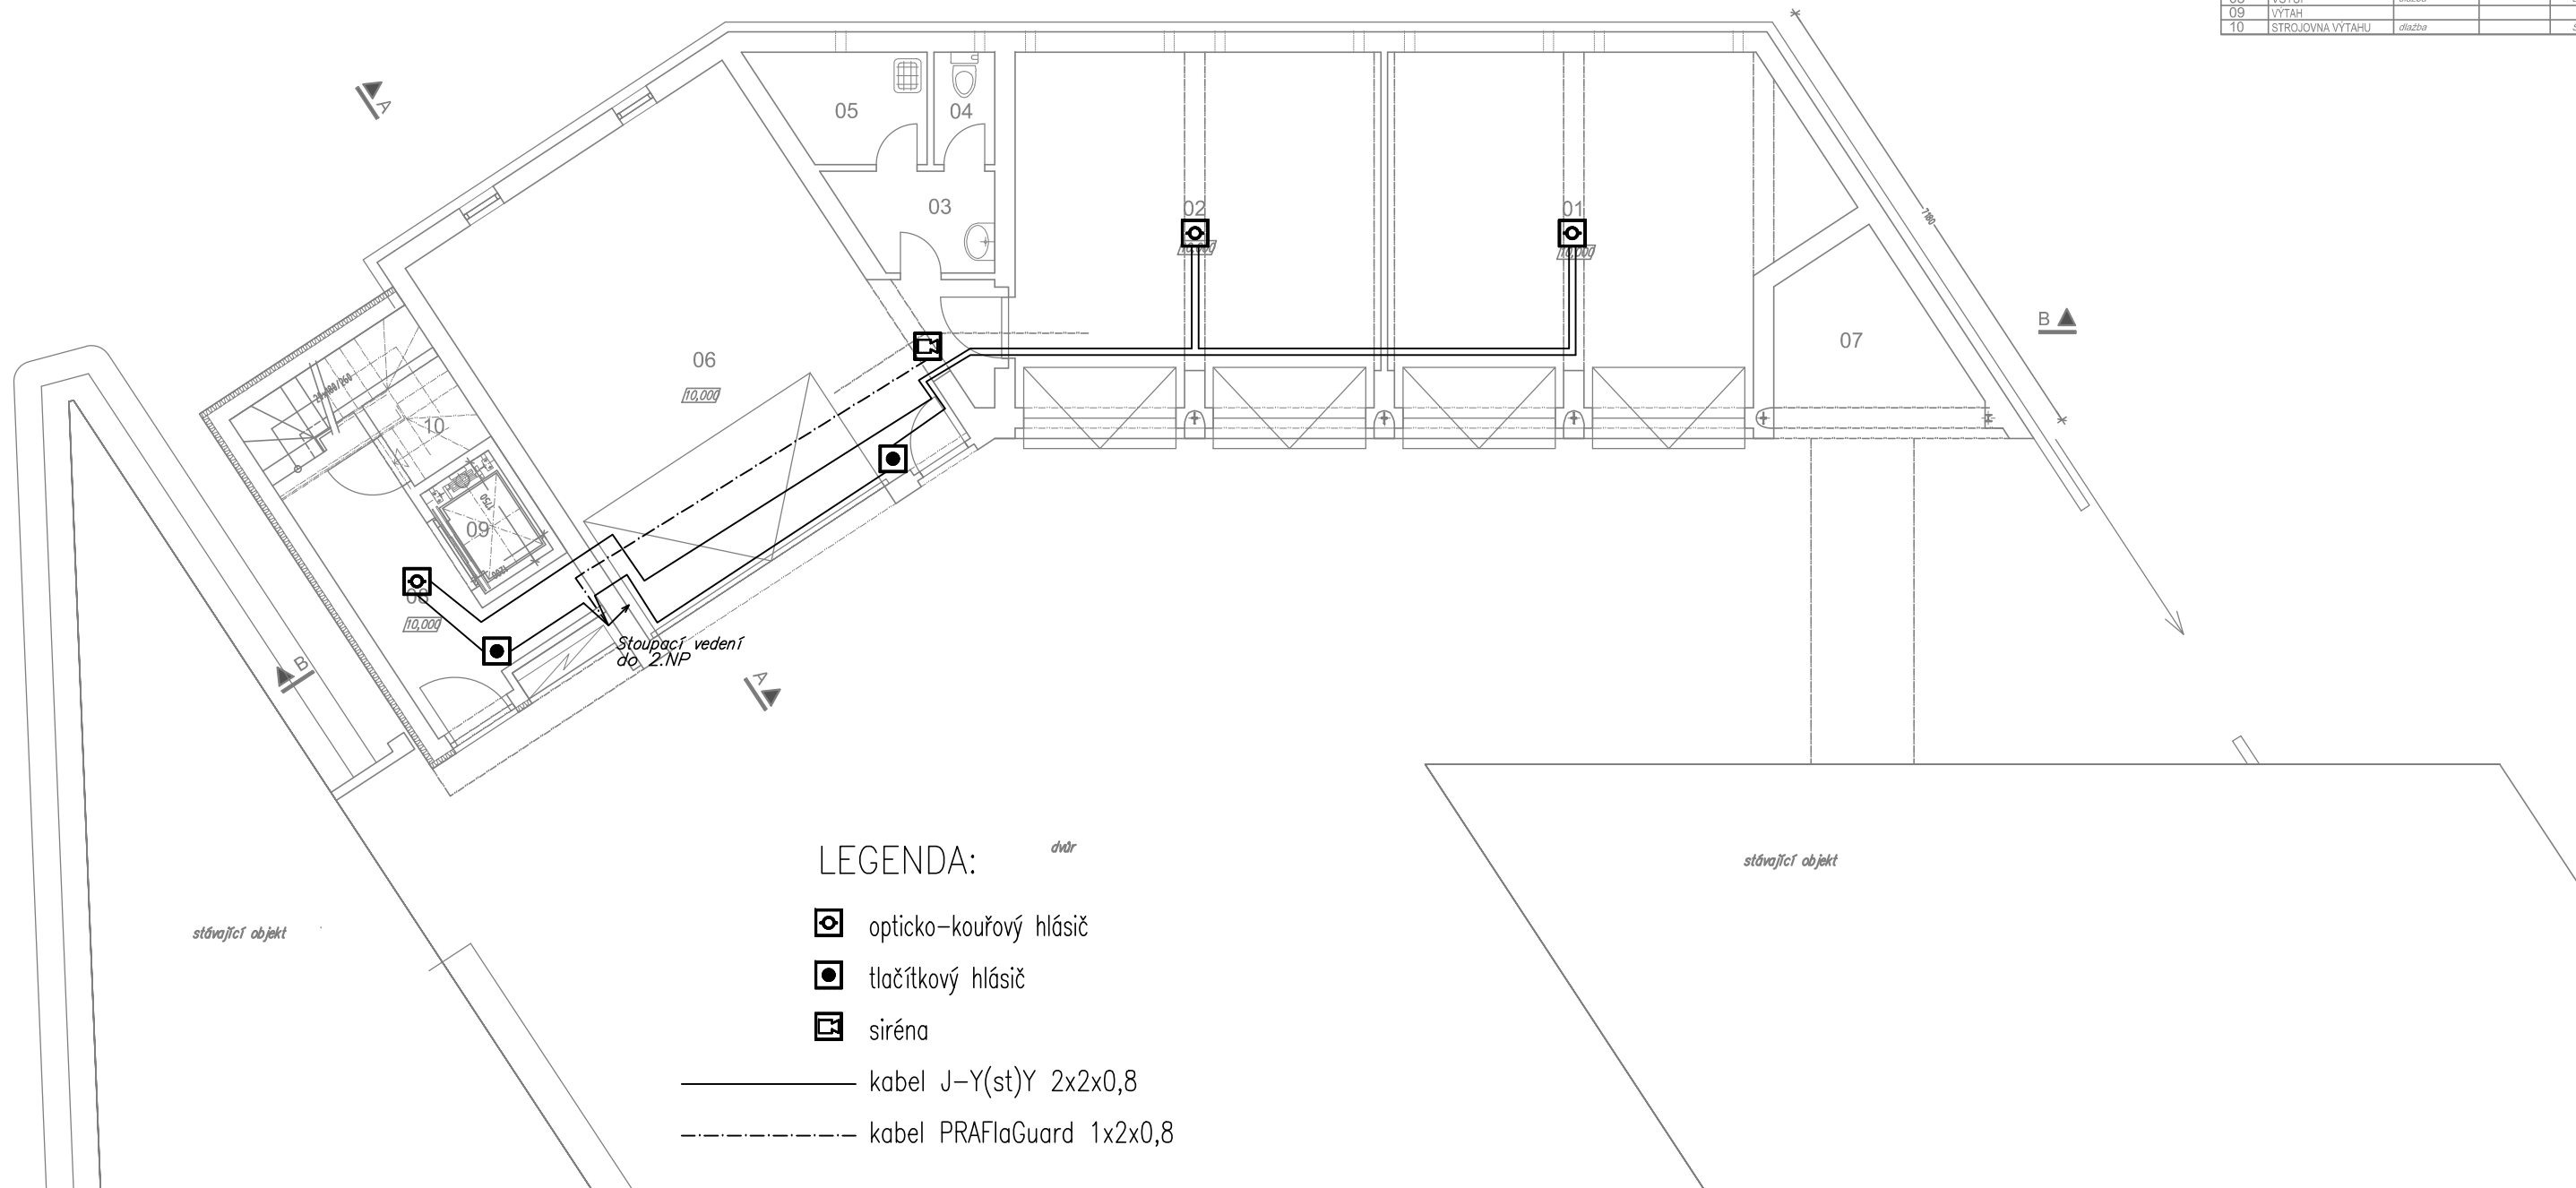

LEGENDA:

-  opticko-kouřový hlásič
-  tlačítkový hlásič
-  siréna
-  kabel J-Y(st)Y 2x2x0,8
-  kabel PRAFlaGuard 1x2x0,8

10,000 = 394,850 B. p. v.

Atelier EGIS spol.s.r.o. Projektování a příprava staveb Na Botiči 5, Praha 10 106 00		IČO: 28375327 Tel.: 272 769 786 Fax: 272 773 116 e-mail: info@egis.cz		ATELIER egis s.r.o.	
Investor :	Česká republika, ČSSZ, Praha 5-Smíchov, Křížová 25	Vypracoval :	P. Kněžourek		
Místo stavby :	A.Barcala 1461, České Budějovice	Datum :	Prosinec 2013		
Stavba :	NÁSTAVBA OBJEKTU GARÁŽÍ ČSSZ ČESKÉ BUDĚJOVICE	Zak.č. :	780/13		
Část :	ELEKTRICKÁ POŽÁRNÍ SIGNALIZACE	Stupeň :	prováděcí projekt		
Obsah :	PŮDORYS - 1.NP	Měřítko :	1:100		
			Paré :	Čís. :	05