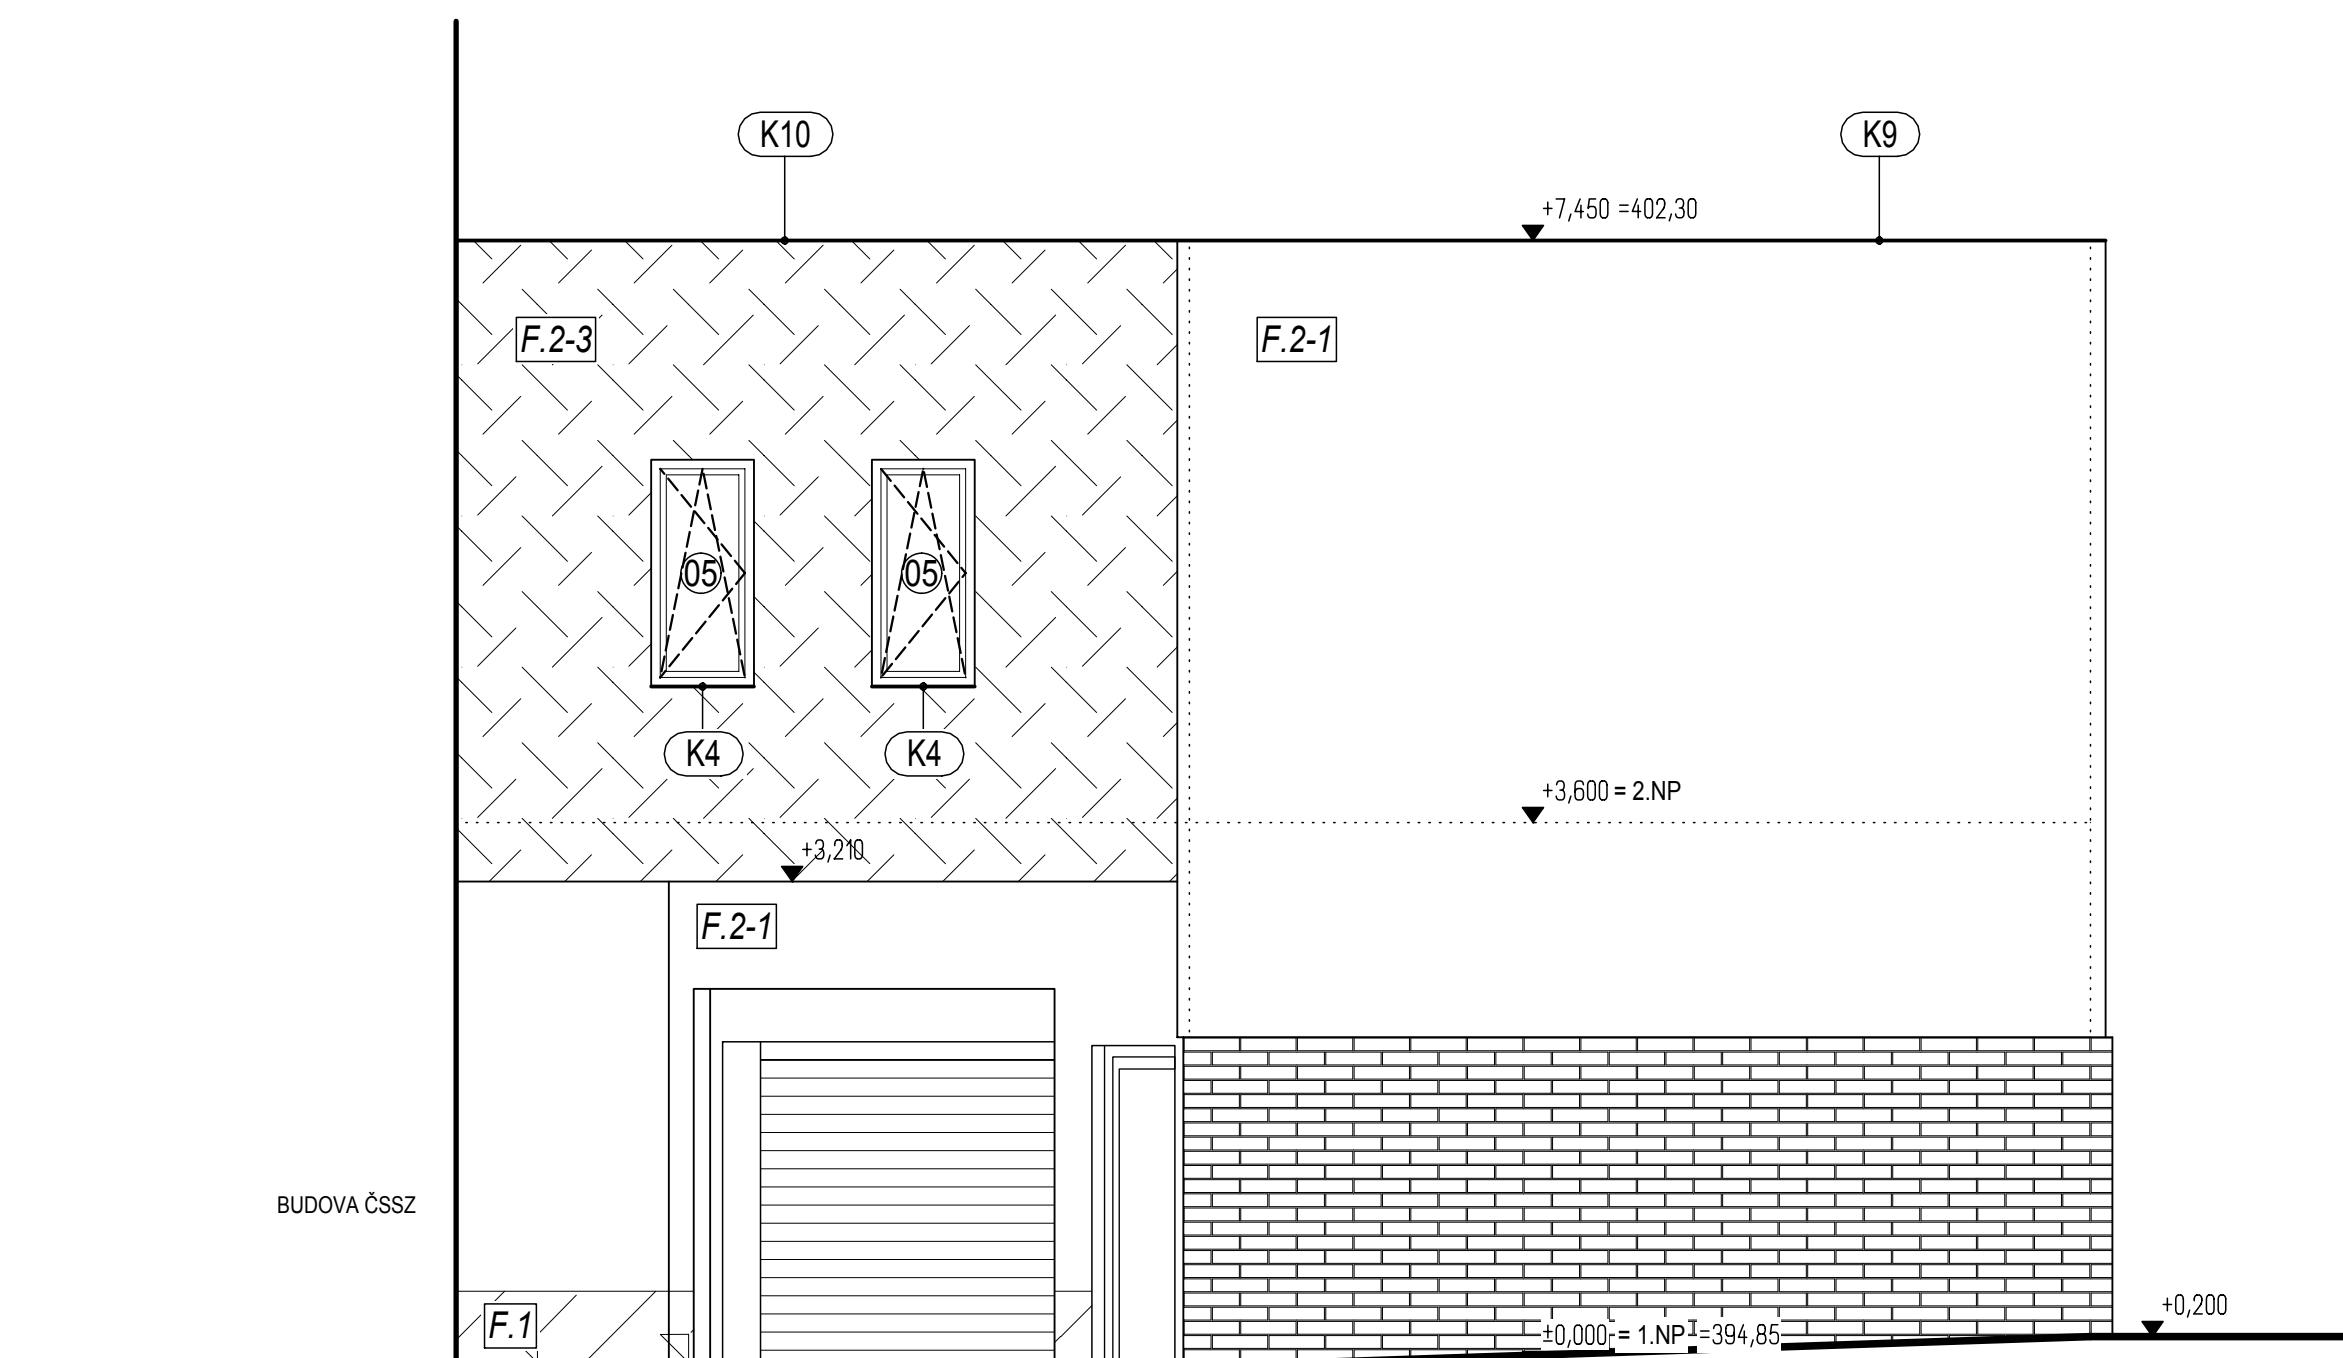
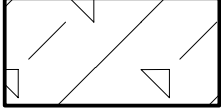

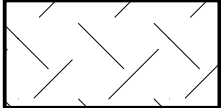


FASÁDA ZÁPADNÍ



FASÁDA VÝCHODNÍ

-  **F.1** extrudovaný polystyren tl.100mm
-  **F.2-1** minerální vata tl.100mm
-  **F.2-3** minerální vata tl.50mm

±0,000 = 394,850 B. p. v.

FHJ Building spol.s.r.o. Na Botiči 5, Praha 10 106 00		iČo: 64576183 Tel.: 272 769 786 e-mail: info@fhj-building.cz		
Investor :	Česká republika, ČSSZ, Praha 5-Smíchov, Křížová 25	Vypracoval :	M.Janáčková	
Místo stavby :	A.Barcala 1461, České Budějovice	Datum :	Prosinec 2013	
Stavba :	NÁSTAVBA OBJEKTU GARÁŽÍ ČSSZ ČESKÉ BUDĚJOVICE	Zak.č. :	780/13	
Část :	STAVEBNÍ a KONSTRUKČNÍ ŘEŠENÍ	Stupeň :	prováděcí projekt	
Obsah :	Navržené řešení FASÁDY - VÝCHODNÍ a ZÁPADNÍ	Měřítko :	1:50	
		Paré :	Čís. :	21