

Čís.	ÚČEL MÍSTNOSTI	PLOCHA m ²	DRUH PODLAHY	ZN.	ÚPR. POVRCHU	POZNÁMKA
401	CHODBA	24.26	PVC-P7, PODLAH. LISTA PVC	A	DTTO	.
402	VÝTAH	9.53	.	A	OMITKA WVC. HLAZ.	.
403	SCHODIŠTĚ	18.47	PVC-P7, PODLAH. LISTA PVC	A	DTTO	.
404	KANCELAR – INSPEKTORI BOZP	15.71	PVC-P7, PODLAH. LISTA PVC	A	DTTO	.
405	KANCELAR – INSPEKTORI BOZP	24.60	PVC-P7, PODLAH. LISTA PVC	A	DTTO	.
406	KANCELAR – INSPEKTORI BOZP	23.16	PVC-P7, PODLAH. LISTA PVC	A	DTTO	.
407	KANCELAR – ASISTENTI BOZP	14.65	PVC-P7, PODLAH. LISTA PVC	A	DTTO	.
408	KANCELAR – VEDOUCI	26.25	PVC-P7, PODLAH. LISTA PVC	A	DTTO	.
410	KANCELAR – PRAVNÍCI	19.50	PVC-P7, PODLAH. LISTA PVC	A	DTTO	.
411	KANCELAR – PRAVNÍK	9.25	PVC-P7, PODLAH. LISTA PVC	A	DTTO	.
412	KANCELAR – ASISTENTKA VEDOUČHO	7.91	PVC-P7, PODLAH. LISTA PVC	A	DTTO	.
414	KANCELAR – PRAVNÍCI	21.80	PVC-P7, PODLAH. LISTA PVC	A	DTTO	.
415	ZASEDACÍ MÍSTNOST	21.22	PVC-P7, PODLAH. LISTA PVC	A	DTTO	.
416	KANCELAR – VEDOUCI PRAVNÍHO ODD.	12.36	PVC-P7, PODLAH. LISTA PVC	A	DTTO	.
416	WC ŽENY	5.89	KERAMICKÁ DLAŽBA P3, SOKL. KERAM. V=150MM	A	DTTO	.
417	WC MUŽI	6.05	KERAMICKÁ DLAŽBA P3, SOKL. KERAM. V=150MM	A	DTTO	.

LEGENDA ZNAČEK PO:

- · — · —

HRANICE POŽÁRNÍHO ÚSEKU – KONSTRUKCE S POŽÁRNÍ ODOLNOSTÍ
- POŽÁRNÍ ÚSEK

S POŘADOVÝM ČÍSLEM A URČENÝM STUPNĚM POŽÁRNÍ BEZPEČNOSTI
- EW 15 DP3-C

REI/REW/R


POŽÁRNÍ ÚZÁVĚR BRANÍCI ŠÍŘENÍ TEPLA + SAMOZAVÍRAČ

POŽÁRNÍ ODOLNOST STAVEBNÍCH KONSTRUKCÍ

PŘENOSNÝ HASÍCÍ PŘÍSTROJ 21 A

NOUZOVÉ OSVĚTLENÍ

HYDANTANT

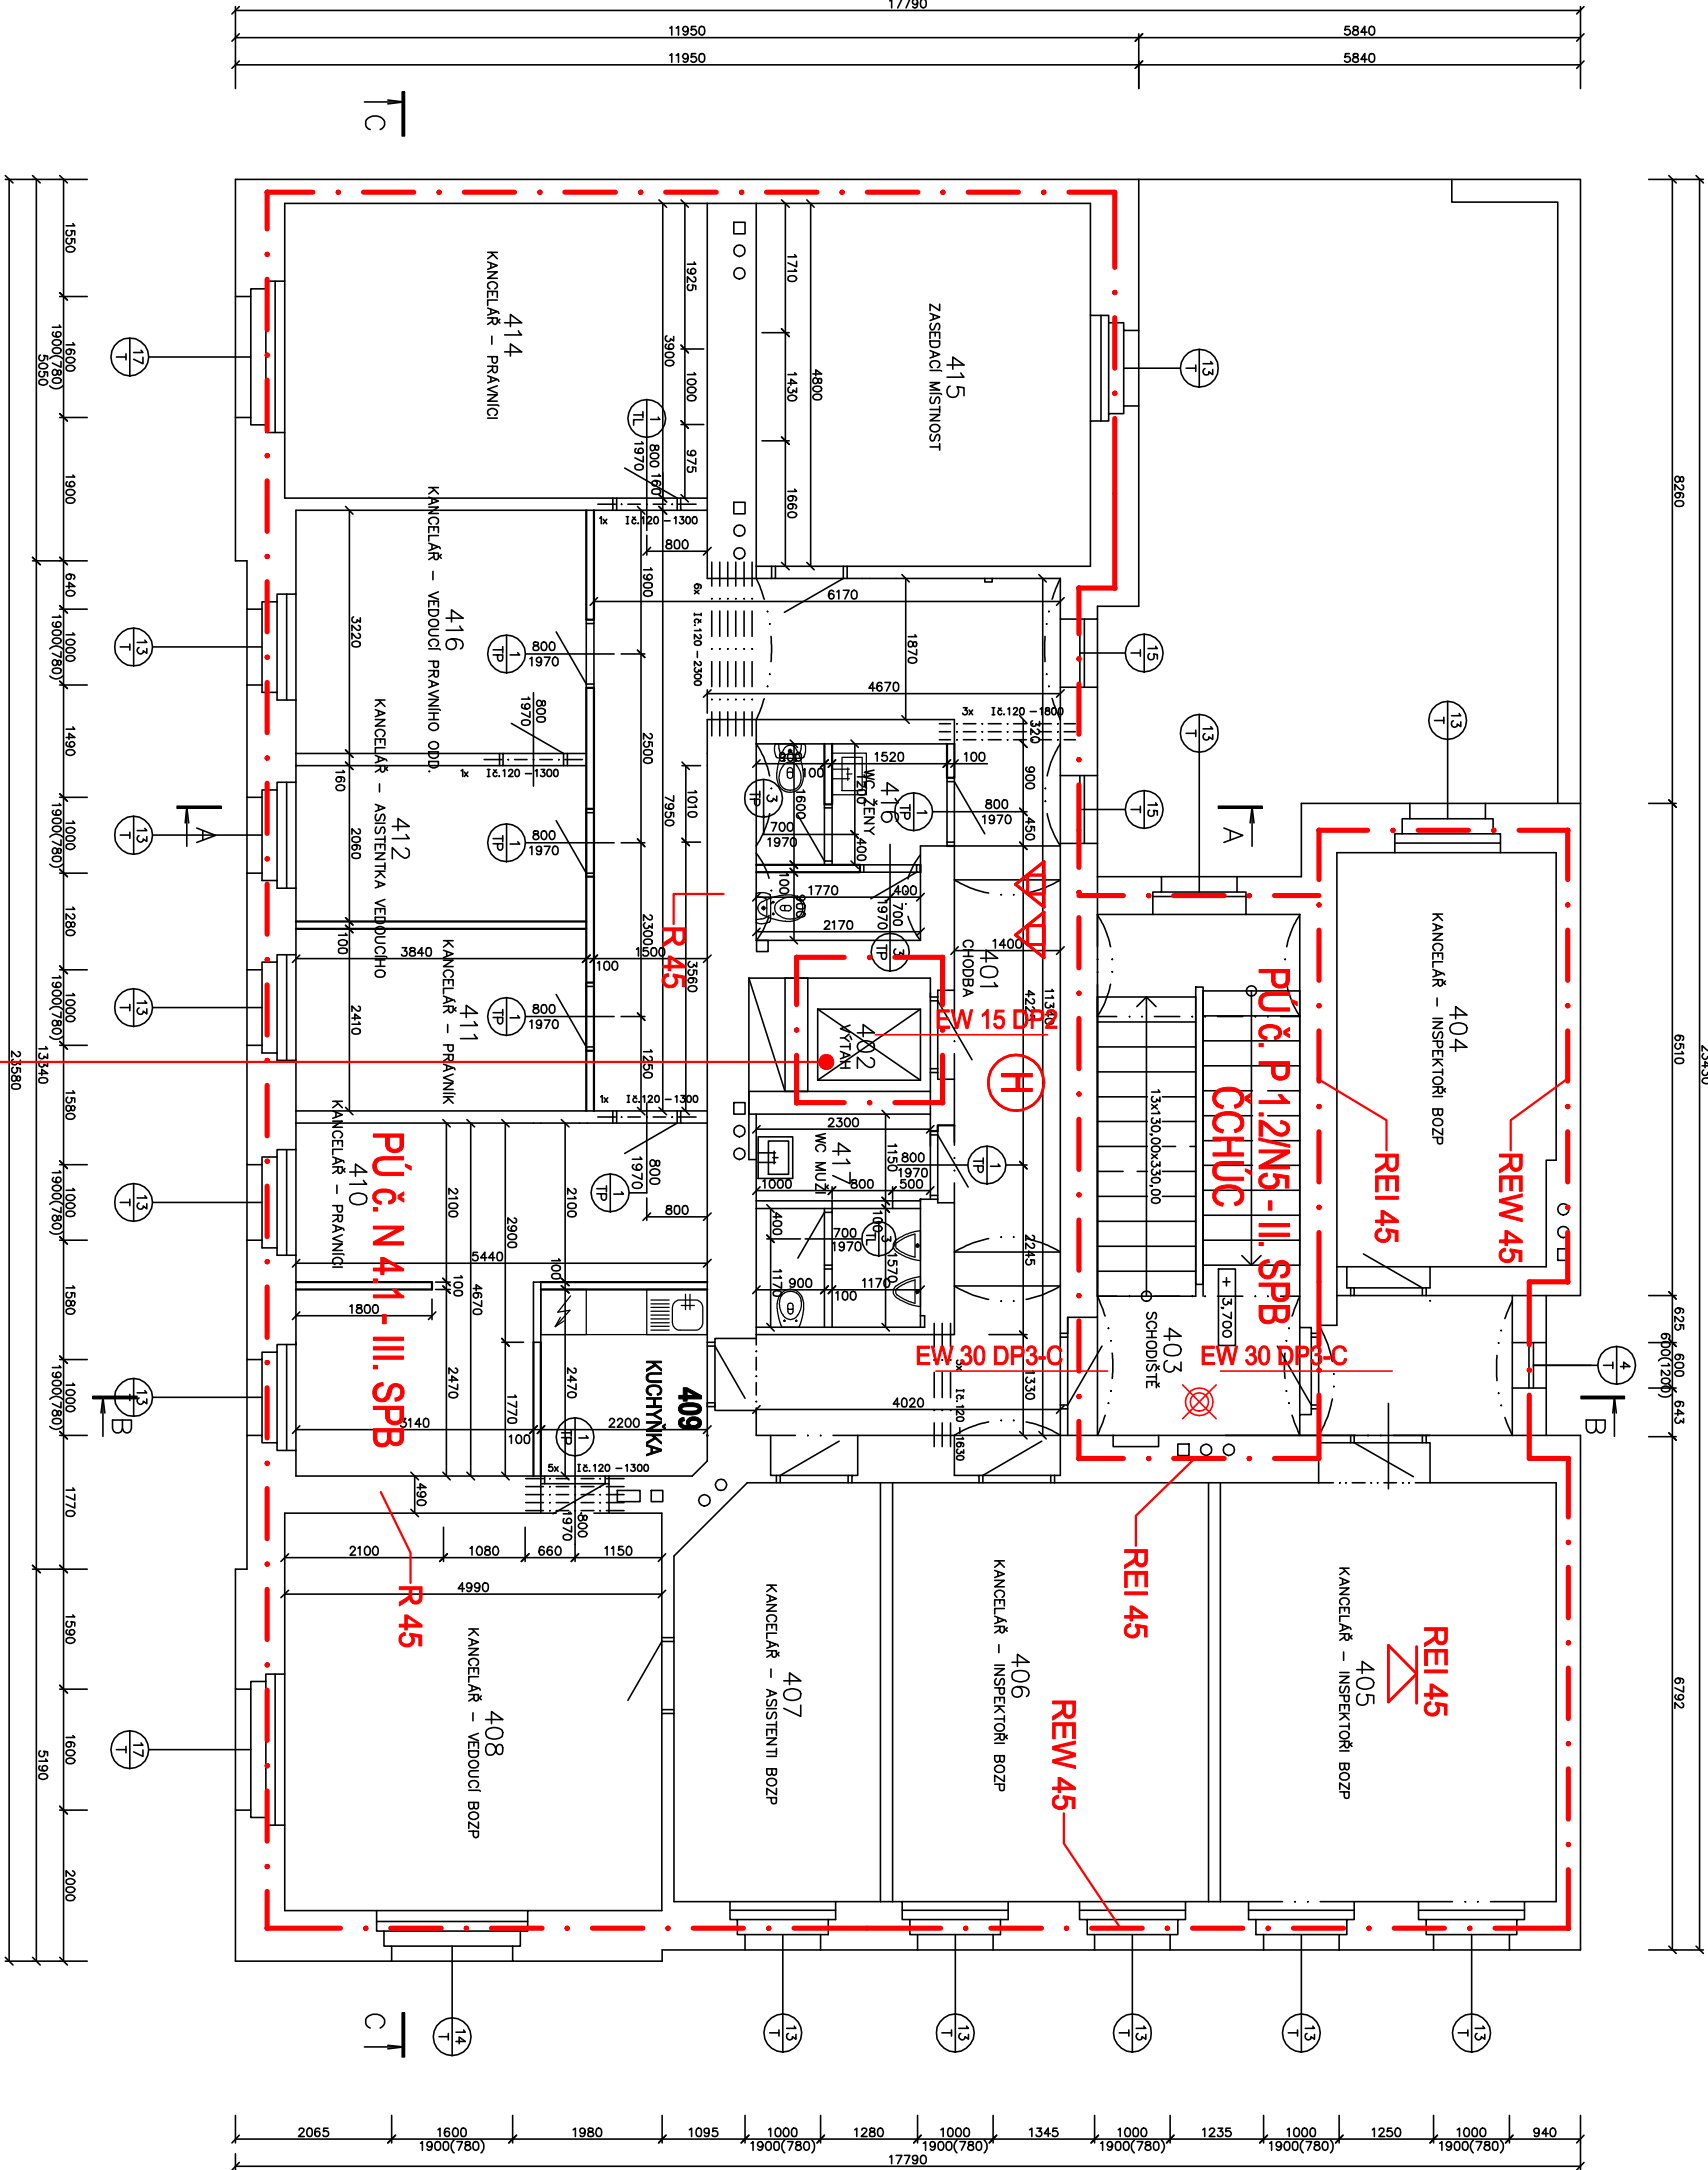

PÚ č. N 1.3 / N5 - II. SPB

PÚ č. N 4.1 - III. SPB

AUTOR	ING.ARCH. JIŘÍ HORÁK	
ZODP. PROJEKTANT	ING.ARCH. JIŘÍ HORÁK	
VYPRACOVAL	ING. IVANA BEDNÁŘKOVÁ	
OIP STŘEDOČESKÝ KRAJ		
REKONSTRUKCE BUDOVY NA NÁM. BARIKAD		
POŽÁRNĚ BEZPEČNOSTNÍ ŘEŠENÍ		
PŮDORYS 4.NP		
Měř.: 1:100		V.č.: 04

IČO	13605836
DÍČ	CZ611002081
Č. ZAKÁZKY	2015-04
St.proj.	DSP
Datum	06/2016

ARCHITEKTONICKÉ STUDIO

GAGARINA 13. PRÁV. TEL/FAX 553/620664
TEL 553/625746, E-MAIL ARCHES@GAGARIN.CZ