


±0,000 = 394,850 B. p. v.


FHJ Building spol.s.r.o. Na Botiči 5, Praha 10 106 00		IČO: 64576183 Tel.: 272 769 786 e-mail: <a href="mailto:info@fhj-building.cz">info@fhj-building.cz</a>		
Investor :	Česká republika, ČSSZ, Praha 5-Smíchov, Křížová 25	Vypracoval :	M.Janáčková	
Místo stavby :	A.Barcala 1461, České Budějovice	Datum :	Prosinec 2013	
Stavba :	<b>NÁSTAVBA OBJEKTU GARÁŽÍ ČSSZ ČESKÉ BUDĚJOVICE</b>	Zak.č. :	780/13	
		Stupeň :	prováděcí projekt	
Část:	<b>SITUACE</b>	Paré :		

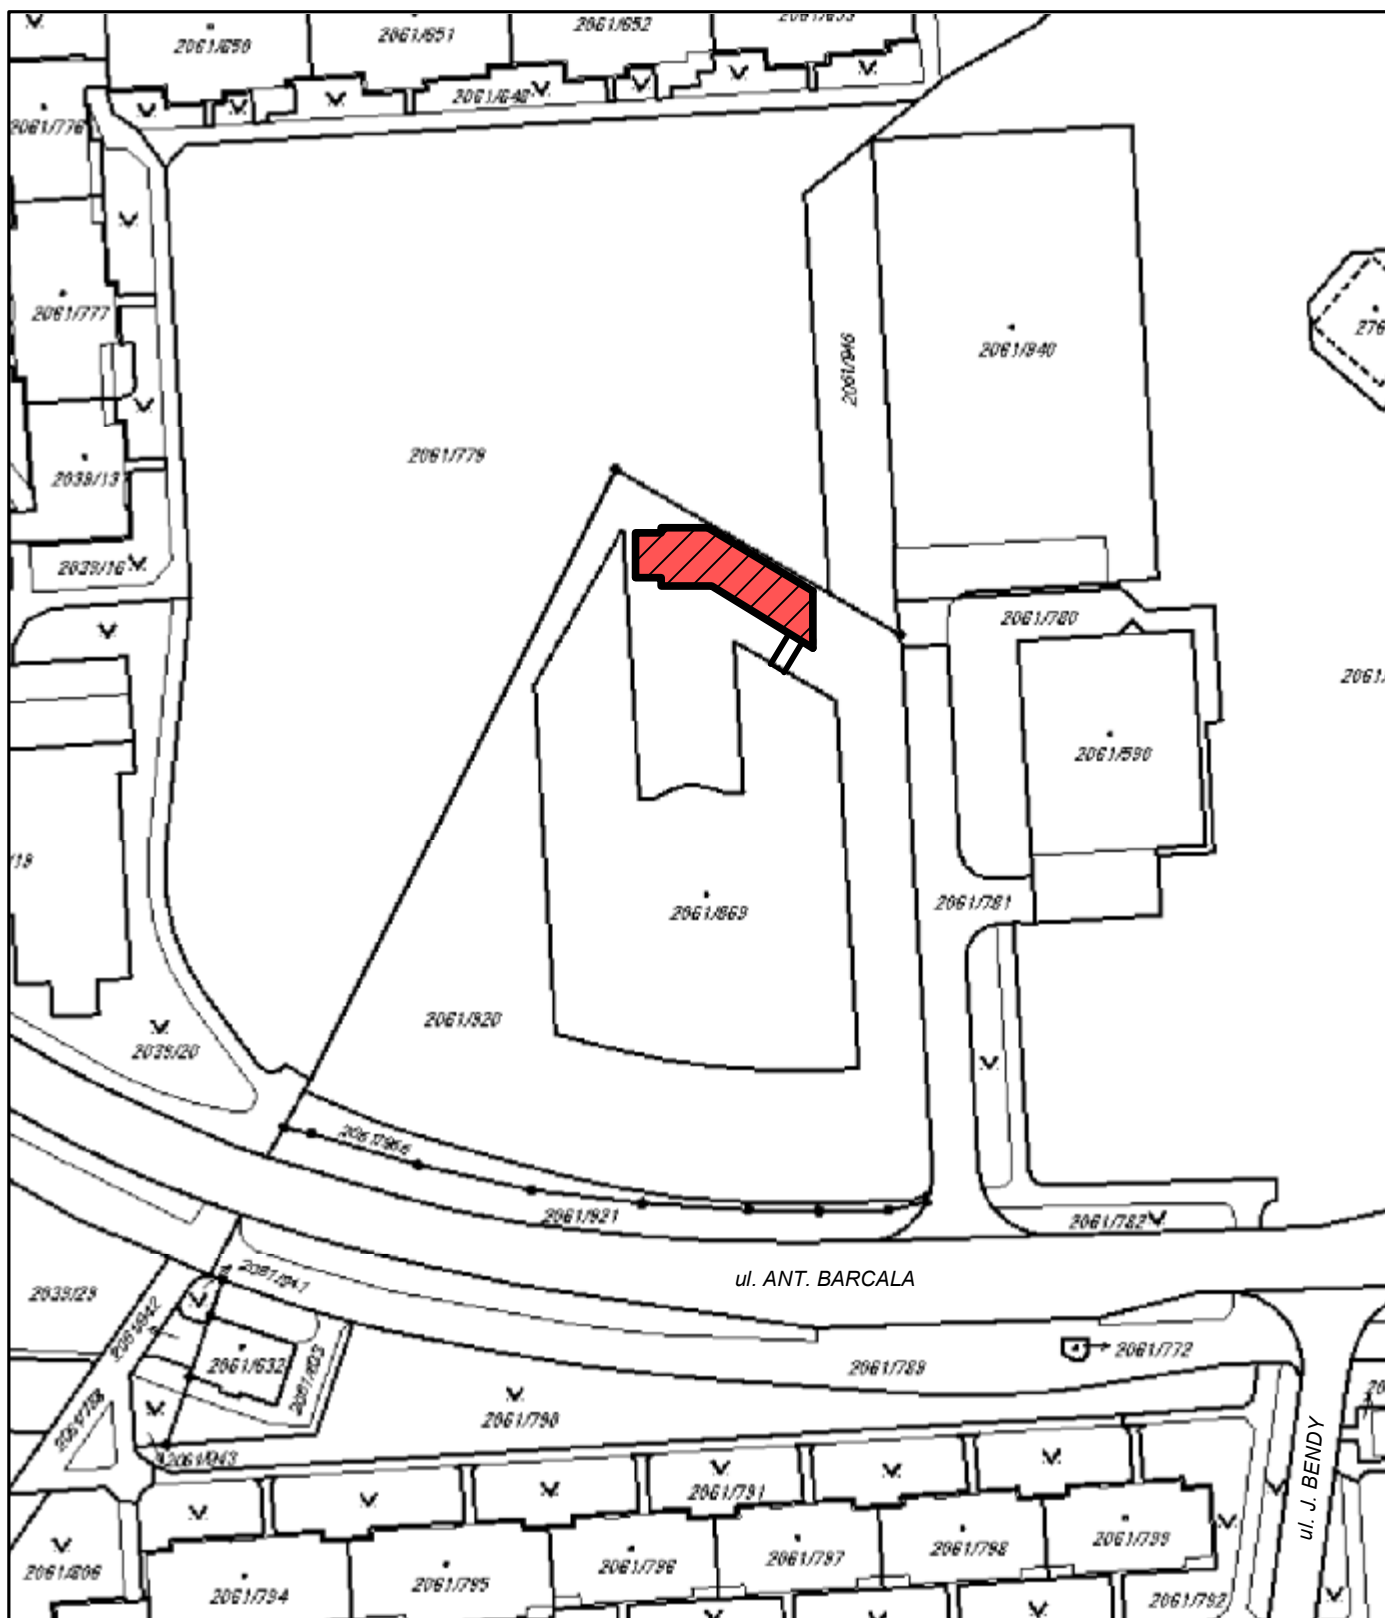

měř - 1:1000

SITUACE ŠIRŠÍCH VZTAHŮ

01

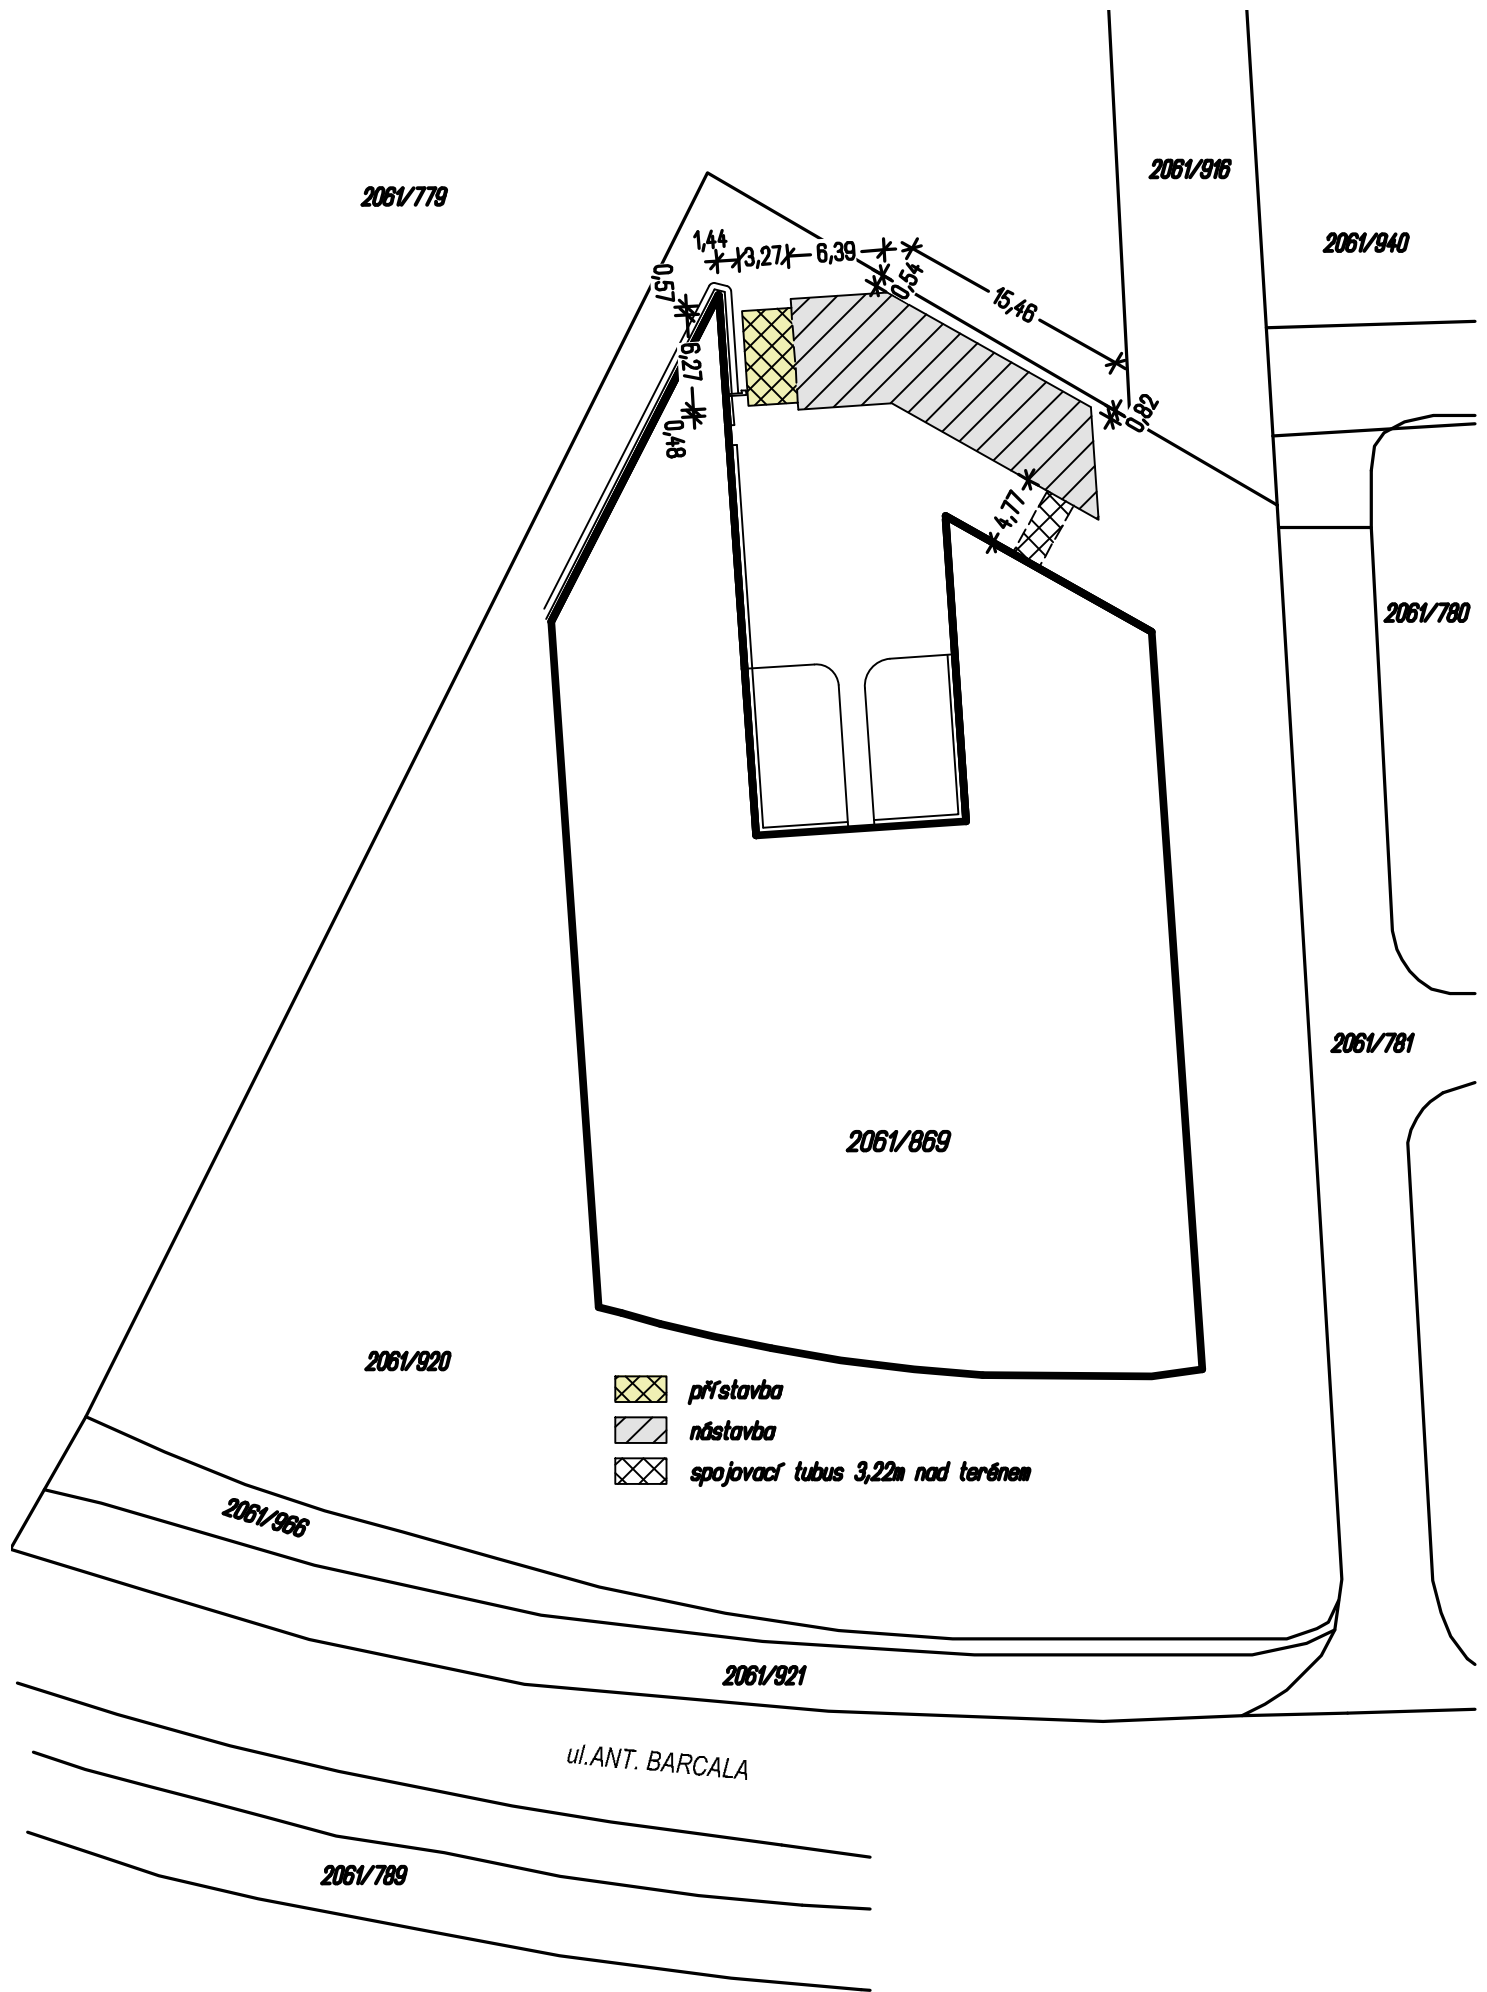

měří - 1:500

SITUACE

02