


Legenda místností - 1.patro - 2.NP

POLOŽKA	POPIS MÍSTNOSTI	PODLAHA	OBKLAD	PODHLÉD	pod.pł.m <sup>2</sup>	CELKEM m <sup>2</sup>
09	VÝTAH				2,7	
11	SCHODIŠTĚ	dlažba			4,8	
12	CHODBA	dlažba			8,9	
13	ARCHIV	vinyl			39,4	
14	PŘEDSÍNKA	dlažba	2000		2,7	
15	WC	dlažba	2000		2,3	
16	UKLID	dlažba	2000		2,8	
17	ARCHIV	vinyl			59,0	
18	MANIPULACE	vinyl			7,7	
19	SPOJOVACÍ CHODBA	vinyl			7,9	134,6m <sup>2</sup>

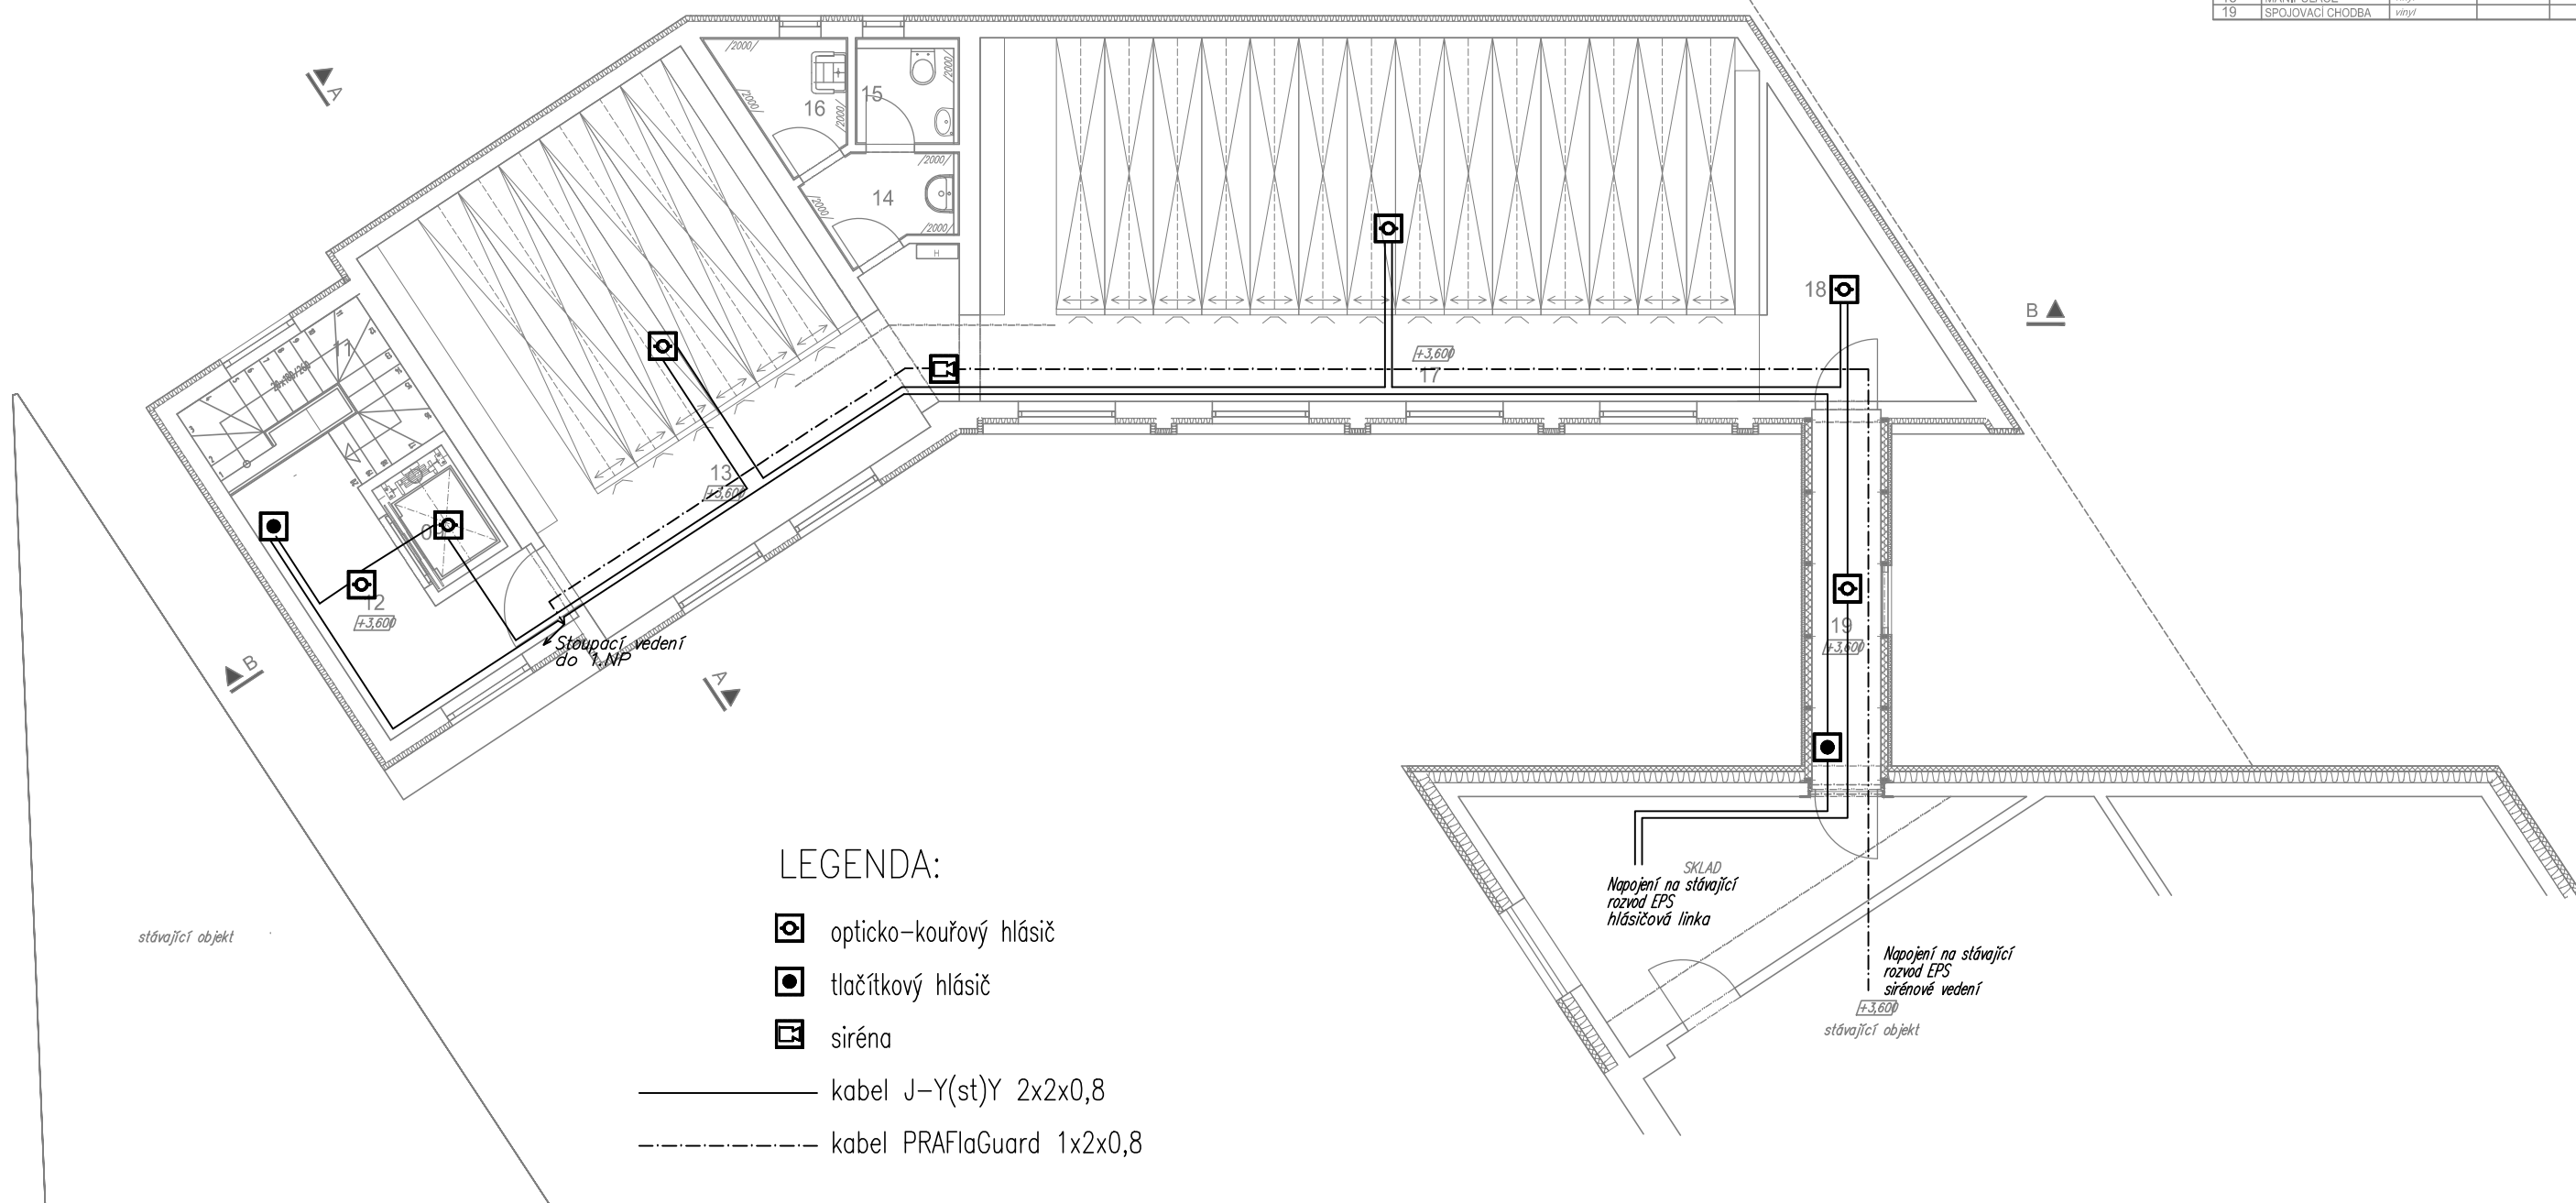

LEGENDA:

opticko-kouřový hlásič

tlačítkový hlásič

siréna

kabel J-Y(st)Y 2x2x0,8

kabel PRAFIaGuard 1x2x0,8

10,000 = 394,850 B. p. v.

Atelier EGIS spol.s.r.o. Projektování a příprava staveb Na Botiči 5, Praha 10 106 00		IČO: 28375327 Tel.: 272 769 786 Fax: 272 773 116 e-mail: info@egis.cz	<b>ATELIER</b> <b>egis</b> s.r.o.
Investor :	Česká republika, ČSSZ, Praha 5-Smíchov, Křížová 25	Vypracoval :	P. Kněžourek
Místo stavby :	A.Barcala 1461, České Budějovice	Datum :	Prosinec 2013
Stavba :	NÁSTAVBA OBJEKTU GARÁŽÍ ČSSZ ČESKÉ BUDĚJOVICE	Zak.č. :	780/13
Část :	ELEKTRICKÁ POŽÁRNÍ SIGNALIZACE	Stupeň :	prováděcí projekt
Obsah :	PŮDORYS - 2.NP	Měřítko :	1:100
		Paré :	Čís. : <b>06</b>