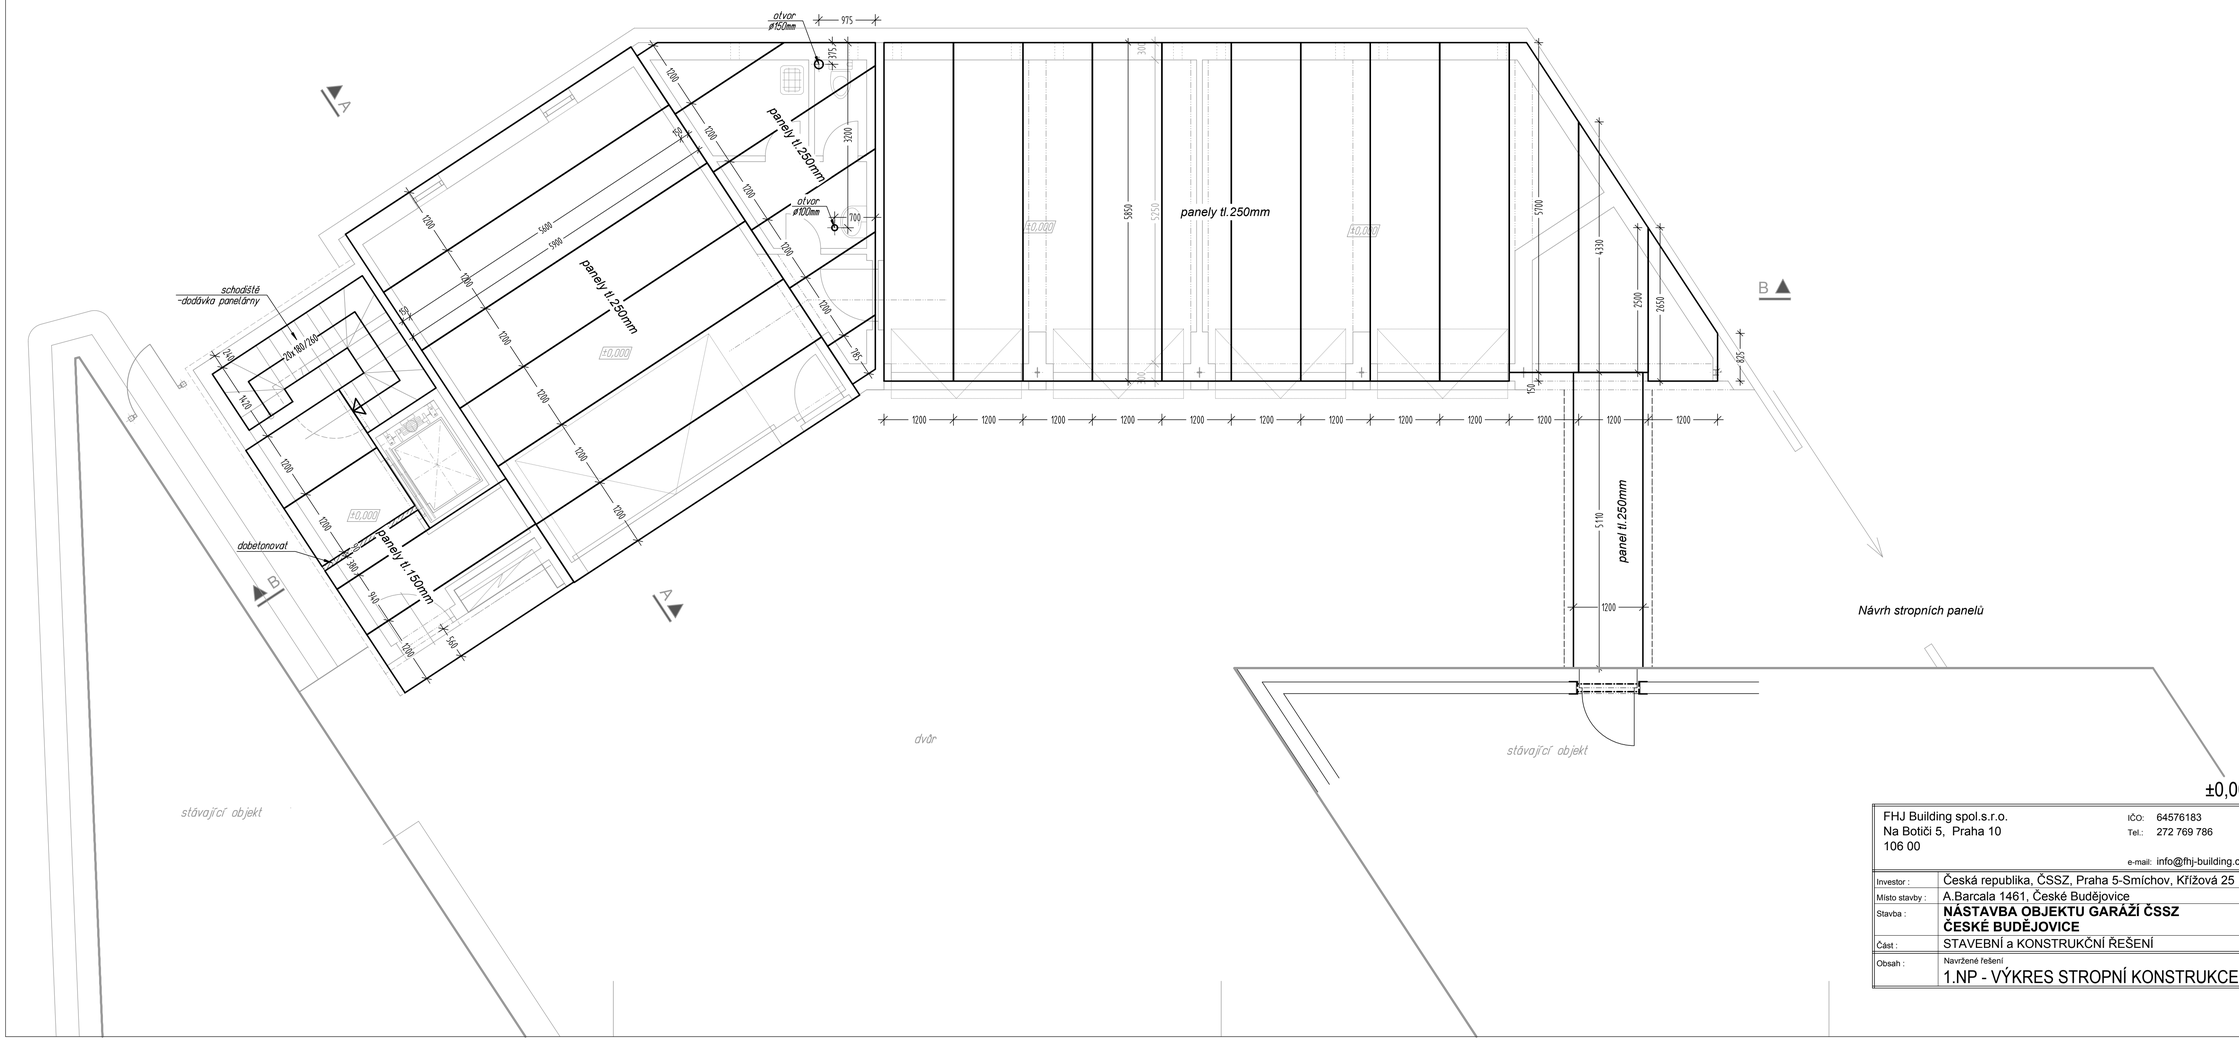

FHJ Building spol.s.r.o. Na Botiči 5, Praha 10 106 00	IČO: 64576183 Tel.: 272 769 786 e-mail: info@fhj-building.cz		FHJ building
Investor :	Česká republika, ČSSZ, Praha 5-Smíchov, Křížová 25	Vypracoval :	M.Janáčková
Místo stavby :	A.Barcala 1461, České Budějovice	Datum :	Prosinec 2013
Stavba :	**NÁSTAVBA OBJEKTU GARÁŽÍ ČSSZ ČESKÉ BUDĚJOVICE**	Zak.č. :	780/13
		Stupeň :	prováděcí projekt
Část :	STAVEBNÍ a KONSTRUKČNÍ ŘEŠENÍ	Měřítko :	1:50
Obsah :	Navržené řešení 1.NP - VÝKRES STROPNÍ KONSTRUKCE	Paré :	Čís. : 11