ŘEZ 2-2´

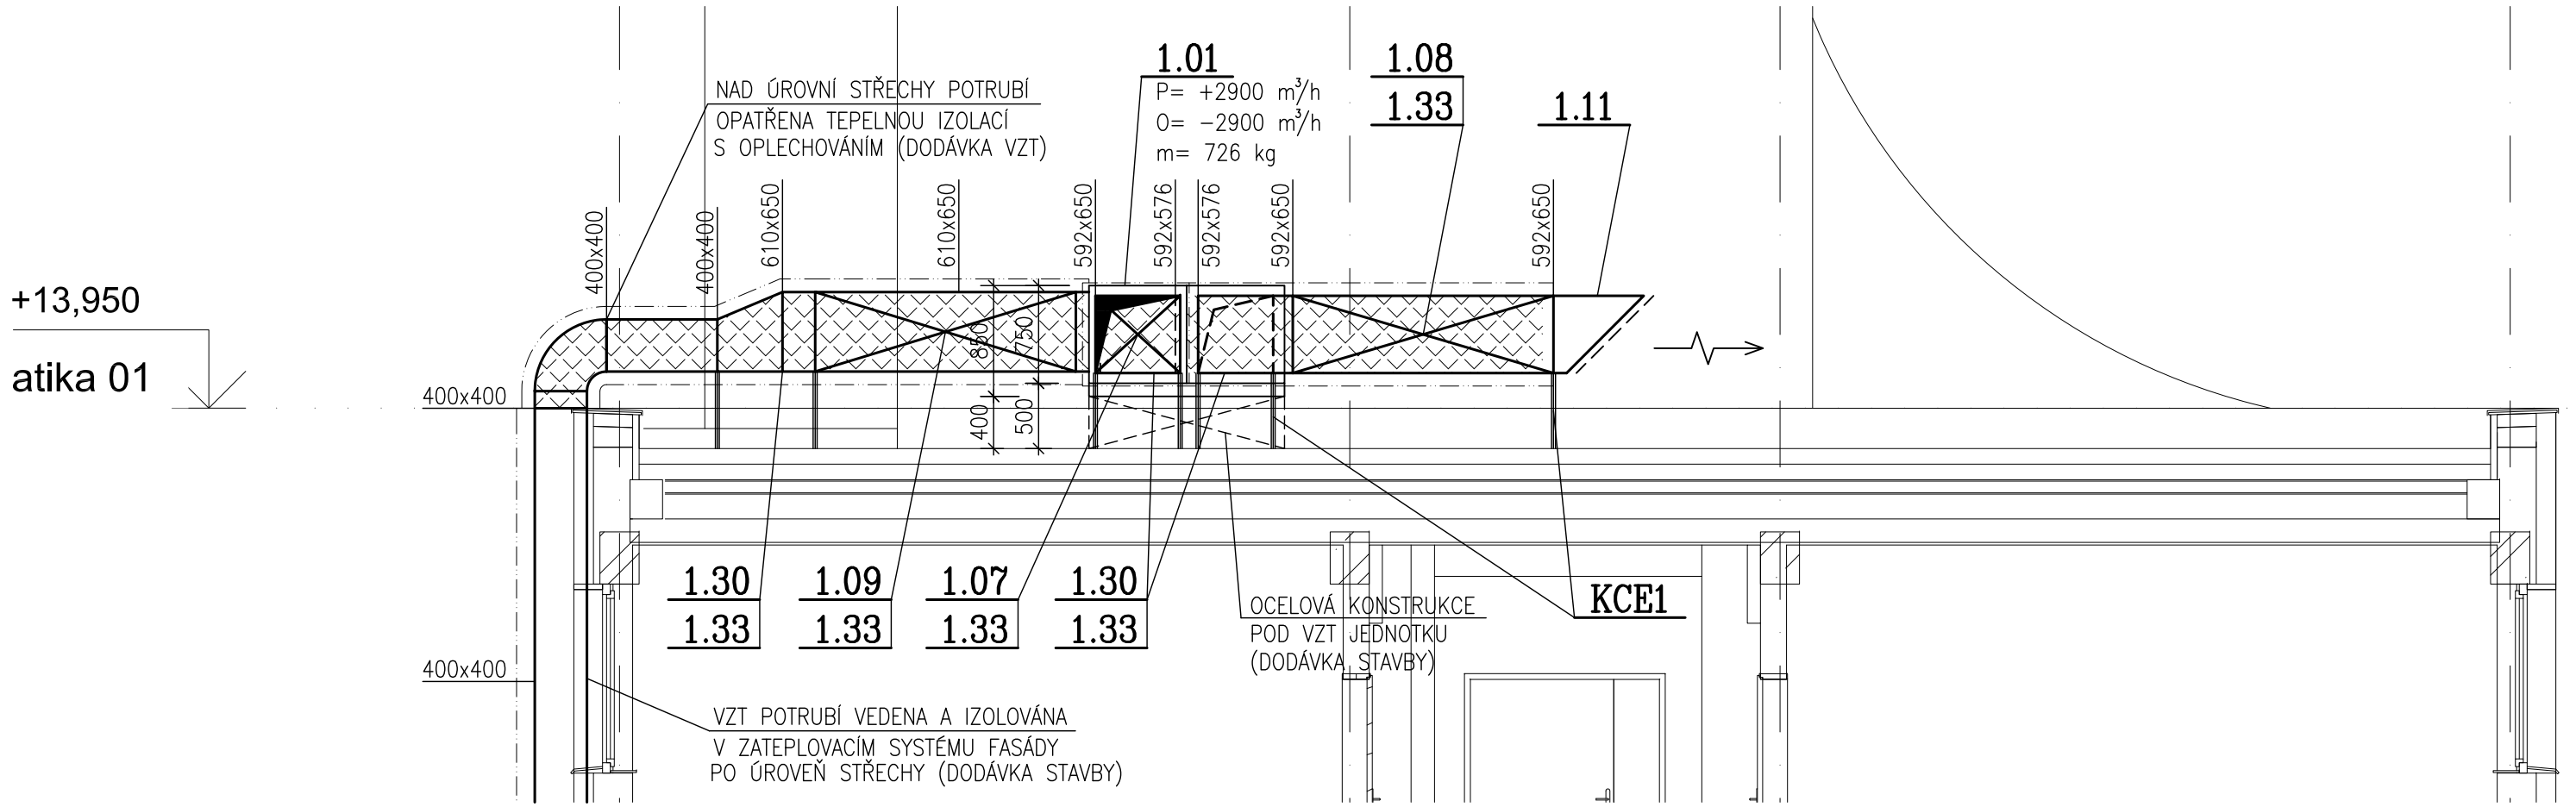

ŘEZ 1-1´

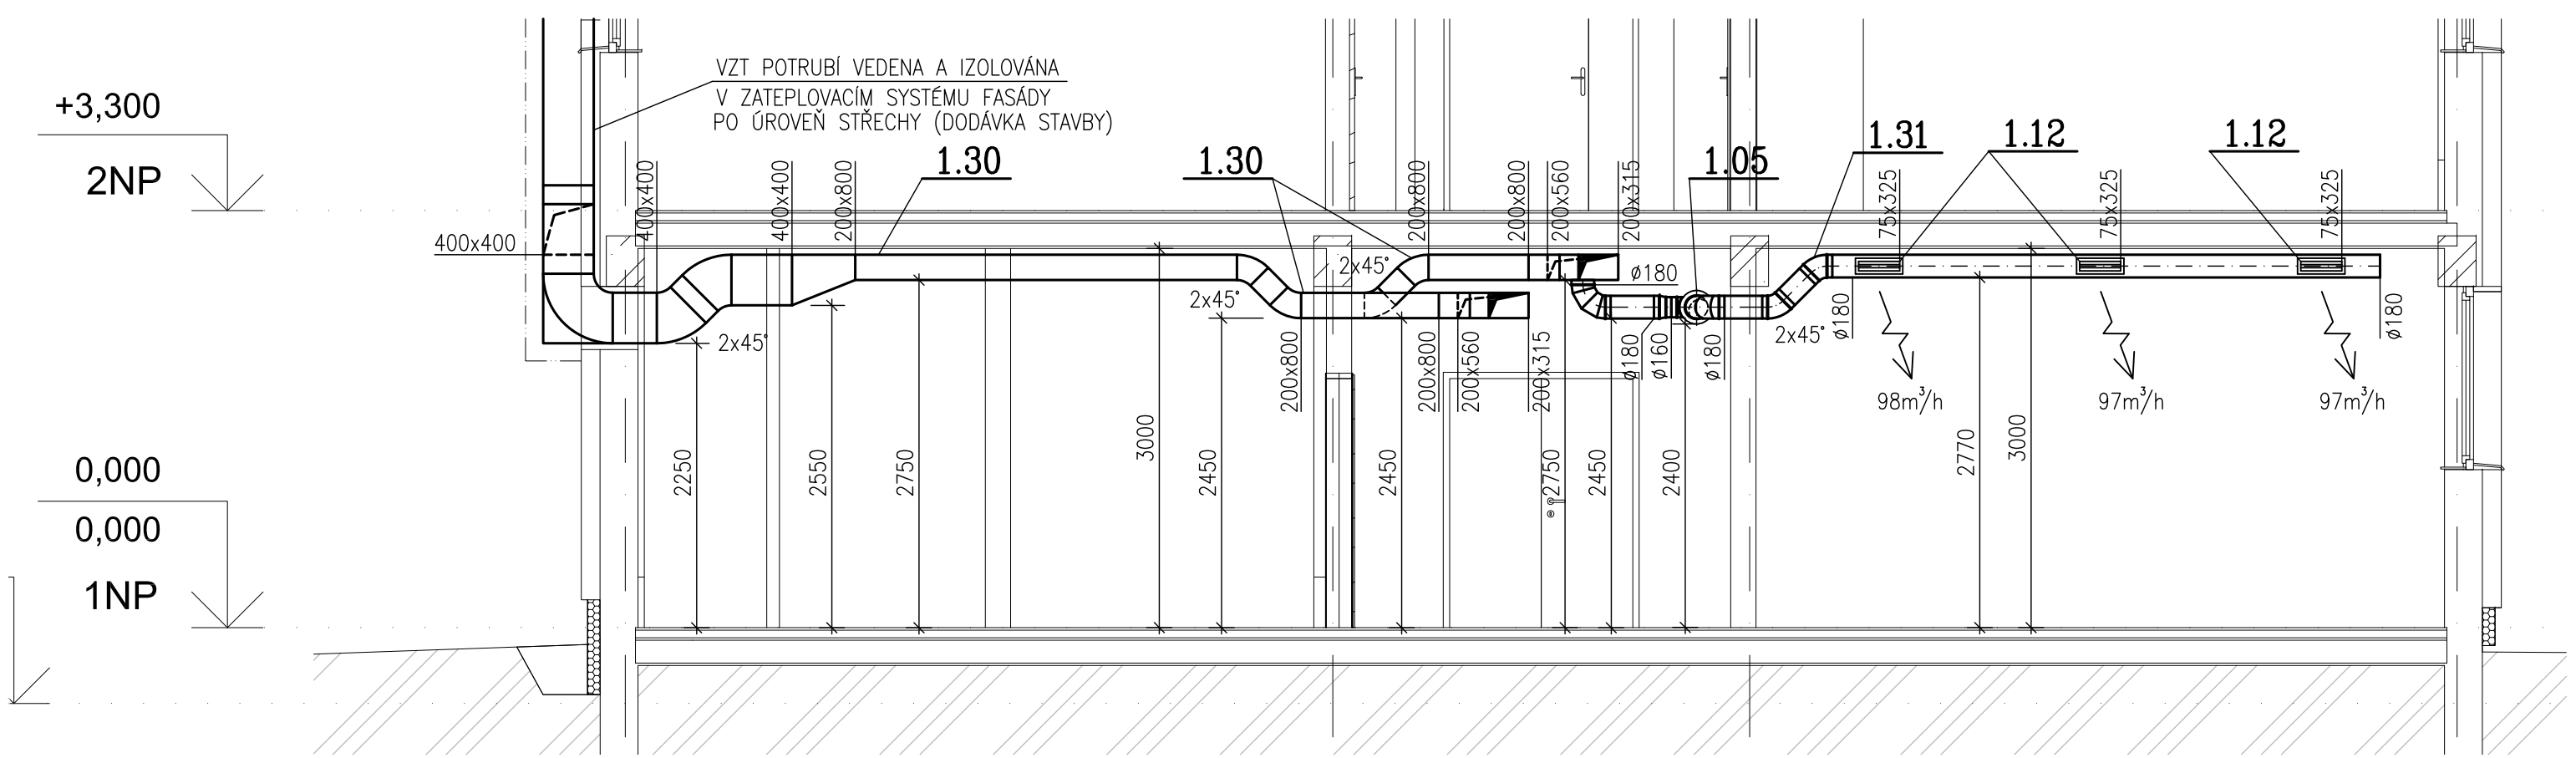

LEGENDA VZT IZOLACÍ

- VZDUCHOTECHNICKÉ POTRUBÍ BEZ IZOLACE
- VZDUCHOTECHNICKÉ POTRUBÍ OPATŘENÉ TEPELNOU/HLUKOVOU IZOLACÍ MINERÁLNÍ VLNA S Al POLEPEM TL. 40 mm
- VZDUCHOTECHNICKÉ POTRUBÍ OPATŘENÉ TEPELNOU/HLUKOVOU IZOLACÍ MINERÁLNÍ VLNA S OPLECHOVÁNÍM TL. 100 mm

POZN:.
PŘESNÉ UMÍSTĚNÍ VZT KOMPONENTŮ DOPŘESNIT NA STAVBĚ,
PO KOORDINACI S OSTATNÍMI PROFESEMI.

ZPRACOVATEL PROJEKTOVÉ DOKUMENTACE ČÁSTI VZDUCHOTECHNIKA, REKUPERACE:

VYPRACOVAL:	KONTROLOVAL:	VEDOUCÍ PROJEKTANT:
Ing. JIŘÍ BOUDNÝ	Ing. PETR MACHYNKA	Ing. PETR MACHYNKA

HL. ING. PROJ. :	Ing.arch. Petr Múčka
VYPRACOVAL:	Ing. Jiří Boudný
INVESTOR:	Česká republika - Ministerstvo práce a sociálních věcí Na Poříčním právu 376/1, 128 01 Praha 2, , IČ 00551023
STUPEŇ PD:	**DOKUMENTACE PRO STAVEBNÍ ŘÍZENÍ**
ČÁST PD:	**D.1.4.C VZDUCHOTECHNIKA, REKUPERACE**
AKCE:	**Zateplení budovy Terezy Novákové 62a, Brno - Řečkovice** **k.ú. Řečkovice 611646, č. parc. 231/2**
VÝKRES:	**ŘEZY**

mūcka
ATELIĒR
www.atelliermucka.cz
Ing.arch. Petr Múčka
m: +420 731 402 773
e: petr@atelliermucka.cz

Č. ZAK.:	201609
DATUM:	09/2016
FORMÁT:	3xA4
MĚŘÍTKO:	
Č. VÝKRESU:	**D.1.4.C.06**