PŘÍPOJKA KANALIZACE - SCHÉMATICKÝ ŘEZ ULOŽENÍM POTRUBÍ

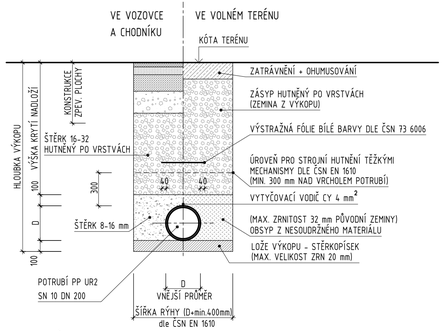

POZNÁMKA:

V ŠÍŘCE RÝHY PRO ULOŽENÍ POTRUBÍ NENÍ ZAHRNUTA VELIKOST KONSTRUKCE PŘÍPADNÉHO PAŽENÍ.
DO VÝKOPU RÝHY VE VOZOVCE A CHODNÍKU NEBUDE UKLÁDÁN PŮVODNÍ VÝKOPEK, ALE ŠTĚRK FRAKCE 16/32, NEBO OBDOBNÝ DOBŘE HUTNITELNÝ MATERIÁL DLE PODKLADŮ VÝROBCE POTRUBÍ.
ZÁSYP BUDE HUTNĚN PO VRSTVÁCH MAX. 200 mm
PODROBNÝ POSTUP UKLÁDÁNÍ POTRUBÍ VIZ TECHNICKÁ ZPRÁVA A POKYNY VÝROBCE POTRUBÍ

PŘÍPOJKA KANALIZACE - PODÉLNÝ PROFIL M 1:200

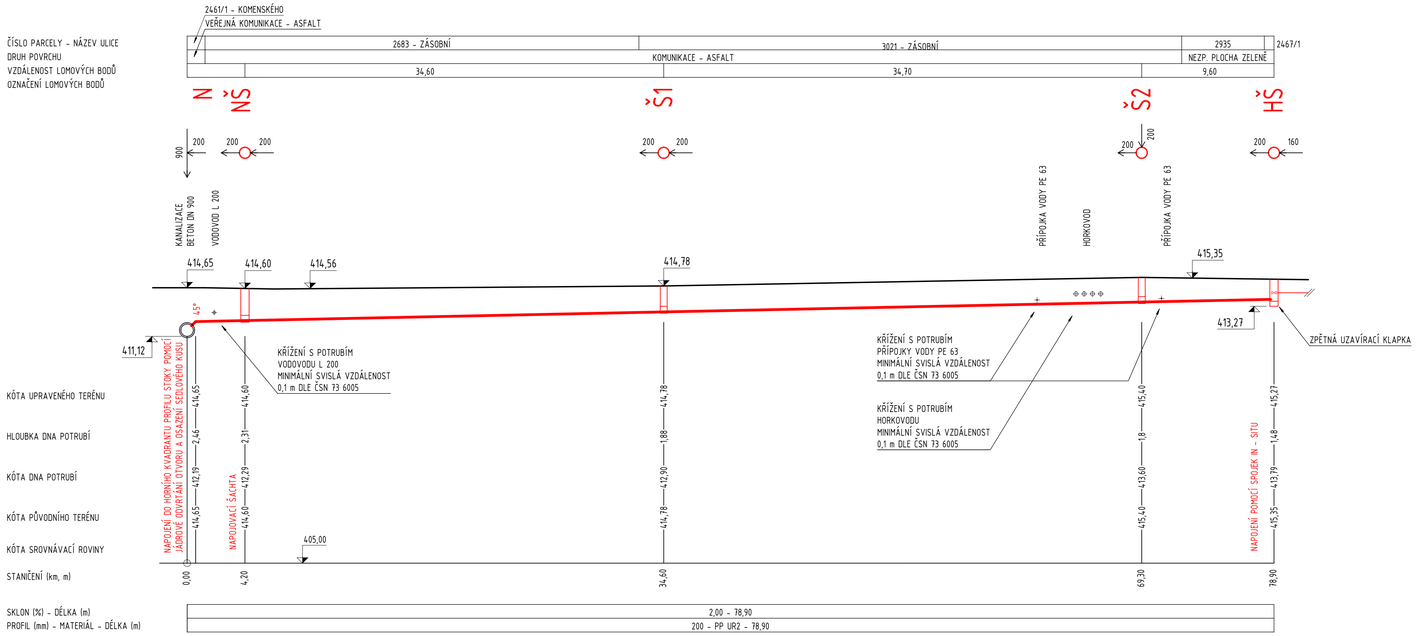

LEGENDA

	PŘÍPOJKA KANALIZACE - POTRUBÍ Z POLYPROPYLENU UR2 200 - SN10
N	NAPOJENÍ KANALIZAČNÍ PŘÍPOJKY UR2 200 NA VEŘEJNÝ KANALIZAČNÍ ŘAD BETON DN 900 NAPOJENÍ DO HORNÍHO KVADRANTU PROFILU STOKY JÁDROVÉ ODVRTÁNÍ OTVORU A OSAZENÍ SEDLOVÉHO KUSU
NŠ	NAPOJOVACÍ ŠACHTA OSAZENA NA PŘÍPOJCE V BLÍZKOSTI NAPOJENÍ NA STOKU NAPOJENÍ DO ŠACHTOVÉHO DNA KRUHOVÁ ŠACHTA DN 600 Z POLYPROPYLENU LITINOVÝ POKLOP POJÍŽDNÝ TŘ. D 400 PRO ZATÍŽENÍ 40 t
Š1, Š2	REVIZNÍ KRUHOVÁ ŠACHTA DN 315 Z POLYPROPYLENU NAPOJENÍ DO ŠACHTOVÉHO DNA LITINOVÝ POKLOP POJÍŽDNÝ TŘ. D 400 PRO ZATÍŽENÍ 40 t
HŠ	HLAVNÍ PŘÍPOJKOVÁ ŠACHTA KRUHOVÁ ŠACHTA DN 600 Z POLYPROPYLENU NAPOJENÍ POMOCÍ SPOJKY IN-SITU LITINOVÝ POKLOP POCHOZÍ TŘ. A15 PRO ZATÍŽENÍ 1,5 t VYBAVENA ARMATUROU PROTI ZPĚTNÉMU VZDUTÍ

POZNÁMKA

TRASY A HLOUBKY SÍTÍ TECHNICKÉHO VYBAVENÍ JSOU PŘEVZATY Z DOSTUPNÝCH PODKLADŮ JEDNOTLIVÝCH SPRÁVCŮ
A JSOU ZAKRESLENY POUZE *ORIENTAČNĚ* PŘED ZAHÁJENÍM STAVEBNÍCH PRACÍ NUTNO POŽÁDAT
SPRÁVCE O JEJICH VYTYČENÍ, ABY NEDOŠLO K JEJICH POŠKOZENÍ V PRŮBĚHU PROVÁDĚNÍ PRACÍ.
PŘI REALIZACI BUDOU DODRŽENA OCHRANNÁ PÁSMA SÍTÍ OD LÍCE POTRUBÍ - VODOVOD A KANALIZACE 1,5 m, HORKOVOD 2,5 m

±0,000 = 417,400 m.n.m.

SOUŘADNICOVÝ SYSTÉM: JTSK
VÝŠKOVÝ SYSTÉM: B.p.v.

ZMĚNY			DATUM		PODPIS
	c				
	b				
	a				

INVESTOR:

Česká republika - ČSSZ

Česká republika - ČSSZ
Křížová 25, 225 08 Praha 5
tel.: +420 257 061 111, fax: +420 257 062 860
e-mail: posta@cssz.cz

PROJEKTANT:

ZODP. PROJEKTANT:	Ing. Jana JAHODOVÁ	
VYPRACOVAL:	Ing. Vlasta HORÁKOVÁ	
KONTROLOVAL:	Ing. Martin ULIČNÝ	

TECHNICO
TECHNICO Opava s.r.o.
Hradecká 1576/51, 746 01 Opava
tel: 553 760 973, e-mail: info@technico.cz

ČÁST DOKUMENTACE:

D.2. DOKUMENTACE TECHNICKÝCH A TECHNOLOGICKÝCH ZAŘÍZENÍ

OSSZ Trutnov - rekonstrukce budovy "A"
NAPOJENÍ NA DOPRAVNÍ A TECHNICKOU INFRASTRUKTURU

SO 01 PŘÍPOJKA KANALIZACE

K.ú. TRUTNOV, parc.č. st. 4427/2, 2461/1, 3021, 2935 a 2467/1

PŘÍPOJKA KANALIZACE - PODÉLNÝ PROFIL

FORMÁT	5×A4
DATUM	10/2013
STUPEŇ	DPS
ZAKÁZKOVÉ ČÍSLO	TO-426-DPS
MĚŘÍTKO: 1 : 200	ČÍSLO VÝKRESU: 01-D.2.b.02.