


LEGENDA MÍSTNOSTÍ

ČÍSLO	NÁZEV MÍSTNOSTI	PLOCHA	PODLAHA	STĚNA	LIŠTA	STROP	POZNÁMKA
601	SEKRETARIÁT	21.52	KOBEREC	MALBA	KOBERCOVÁ LIŠTA	MINER. KAZET. PODHLED	ZATEPL.STROPU H.80mm
602	ŘEDITELNA	29.76	KOBEREC	MALBA	KOBERCOVÁ LIŠTA	MINER. KAZET. PODHLED	ZATEPL.STROPU H.80mm
603	MALÁ ZASEDACÍ MÍSTNOST	37.16	KOBEREC	MALBA	KOBERCOVÁ LIŠTA	MINER. KAZET. PODHLED	ZATEPL.STROPU H.80mm
604	VELKÁ ZASEDACÍ MÍSTNOST	146.18	PVC	MALBA	PVC LIŠTA	MINER. KAZET. PODHLED	ZATEPL.STROPU H.80mm
605	KUCHYŇKA	5.92	KER. DLAŽBA DO FLEXI LEP.	MALBA+KER.OBKLA.D KUCHLINKY	KERAM. SOKL S POŽLÁBKEM	MINER. KAZET. PODHLED	ZATEPL.STROPU H.80mm
606	INFORMAČNÍ TECHNIK	22.72	KOBEREC	MALBA	KOBERCOVÁ LIŠTA	MINER. KAZET. PODHLED	ZATEPL.STROPU H.80mm
607	SERVER	21.58	ANTISTATICKÉ PVC	MALBA	VYTAŽENÍ PVC NA STĚNU	MINER. KAZET. PODHLED	ZATEPL.STROPU H.80mm
608	KUCHYŇKA	4.46	KER. DLAŽBA DO FLEXI LEP.	MALBA+KER.OBKLA.D KUCHLINKY	KERAM. SOKL S POŽLÁBKEM	MINER. KAZET. PODHLED	ZATEPL.STROPU H.80mm
609	WC ŽENY	10.09	KER. DLAŽBA DO FLEXI LEP.	781-A-1003	KER. OBKLAD v=2,02m	MINER. KAZET. PODHLED	ZATEPL.STROPU H.80mm
610	WC ŽTP	4.08	KER. DLAŽBA DO FLEXI LEP.	781-A-1003	KER. OBKLAD v=2,02m	MINER. KAZET. PODHLED	ZATEPL.STROPU H.80mm
611	ÚKLIDOVÁ KOMORA	1.60	KER. DLAŽBA DO FLEXI LEP.	781-A-1003	KER. OBKLAD v=2,02m	MINER. KAZET. PODHLED	ZATEPL.STROPU H.80mm
612	WC MUŽI	9.22	KER. DLAŽBA DO FLEXI LEP.	781-A-1003	KER. OBKLAD v=2,02m	MINER. KAZET. PODHLED	ZATEPL.STROPU H.80mm
613	CHODBA	44.88	KER. DLAŽBA DO FLEXI LEP.	MALBA	KERAM. SOKL S POŽLÁBKEM	MINER. KAZET. PODHLED	ZATEPL.STROPU H.80mm
614	CHODBA	38.23	KER. DLAŽBA DO FLEXI LEP.	MALBA	KERAM. SOKL S POŽLÁBKEM	MINER. KAZET. PODHLED	ZATEPL.STROPU H.80mm
V1	VÝTAHOVÁ ŠACHTA	3.71		OMÍTKA VPC ŠTUKOVÁ			ZATEPL.STROPU H.80mm
V2	VÝTAHOVÁ ŠACHTA	3.71		OMÍTKA VPC ŠTUKOVÁ			ZATEPL.STROPU H.80mm


PLOCHA MÍSTNOSTÍ CELKEM: 404.82

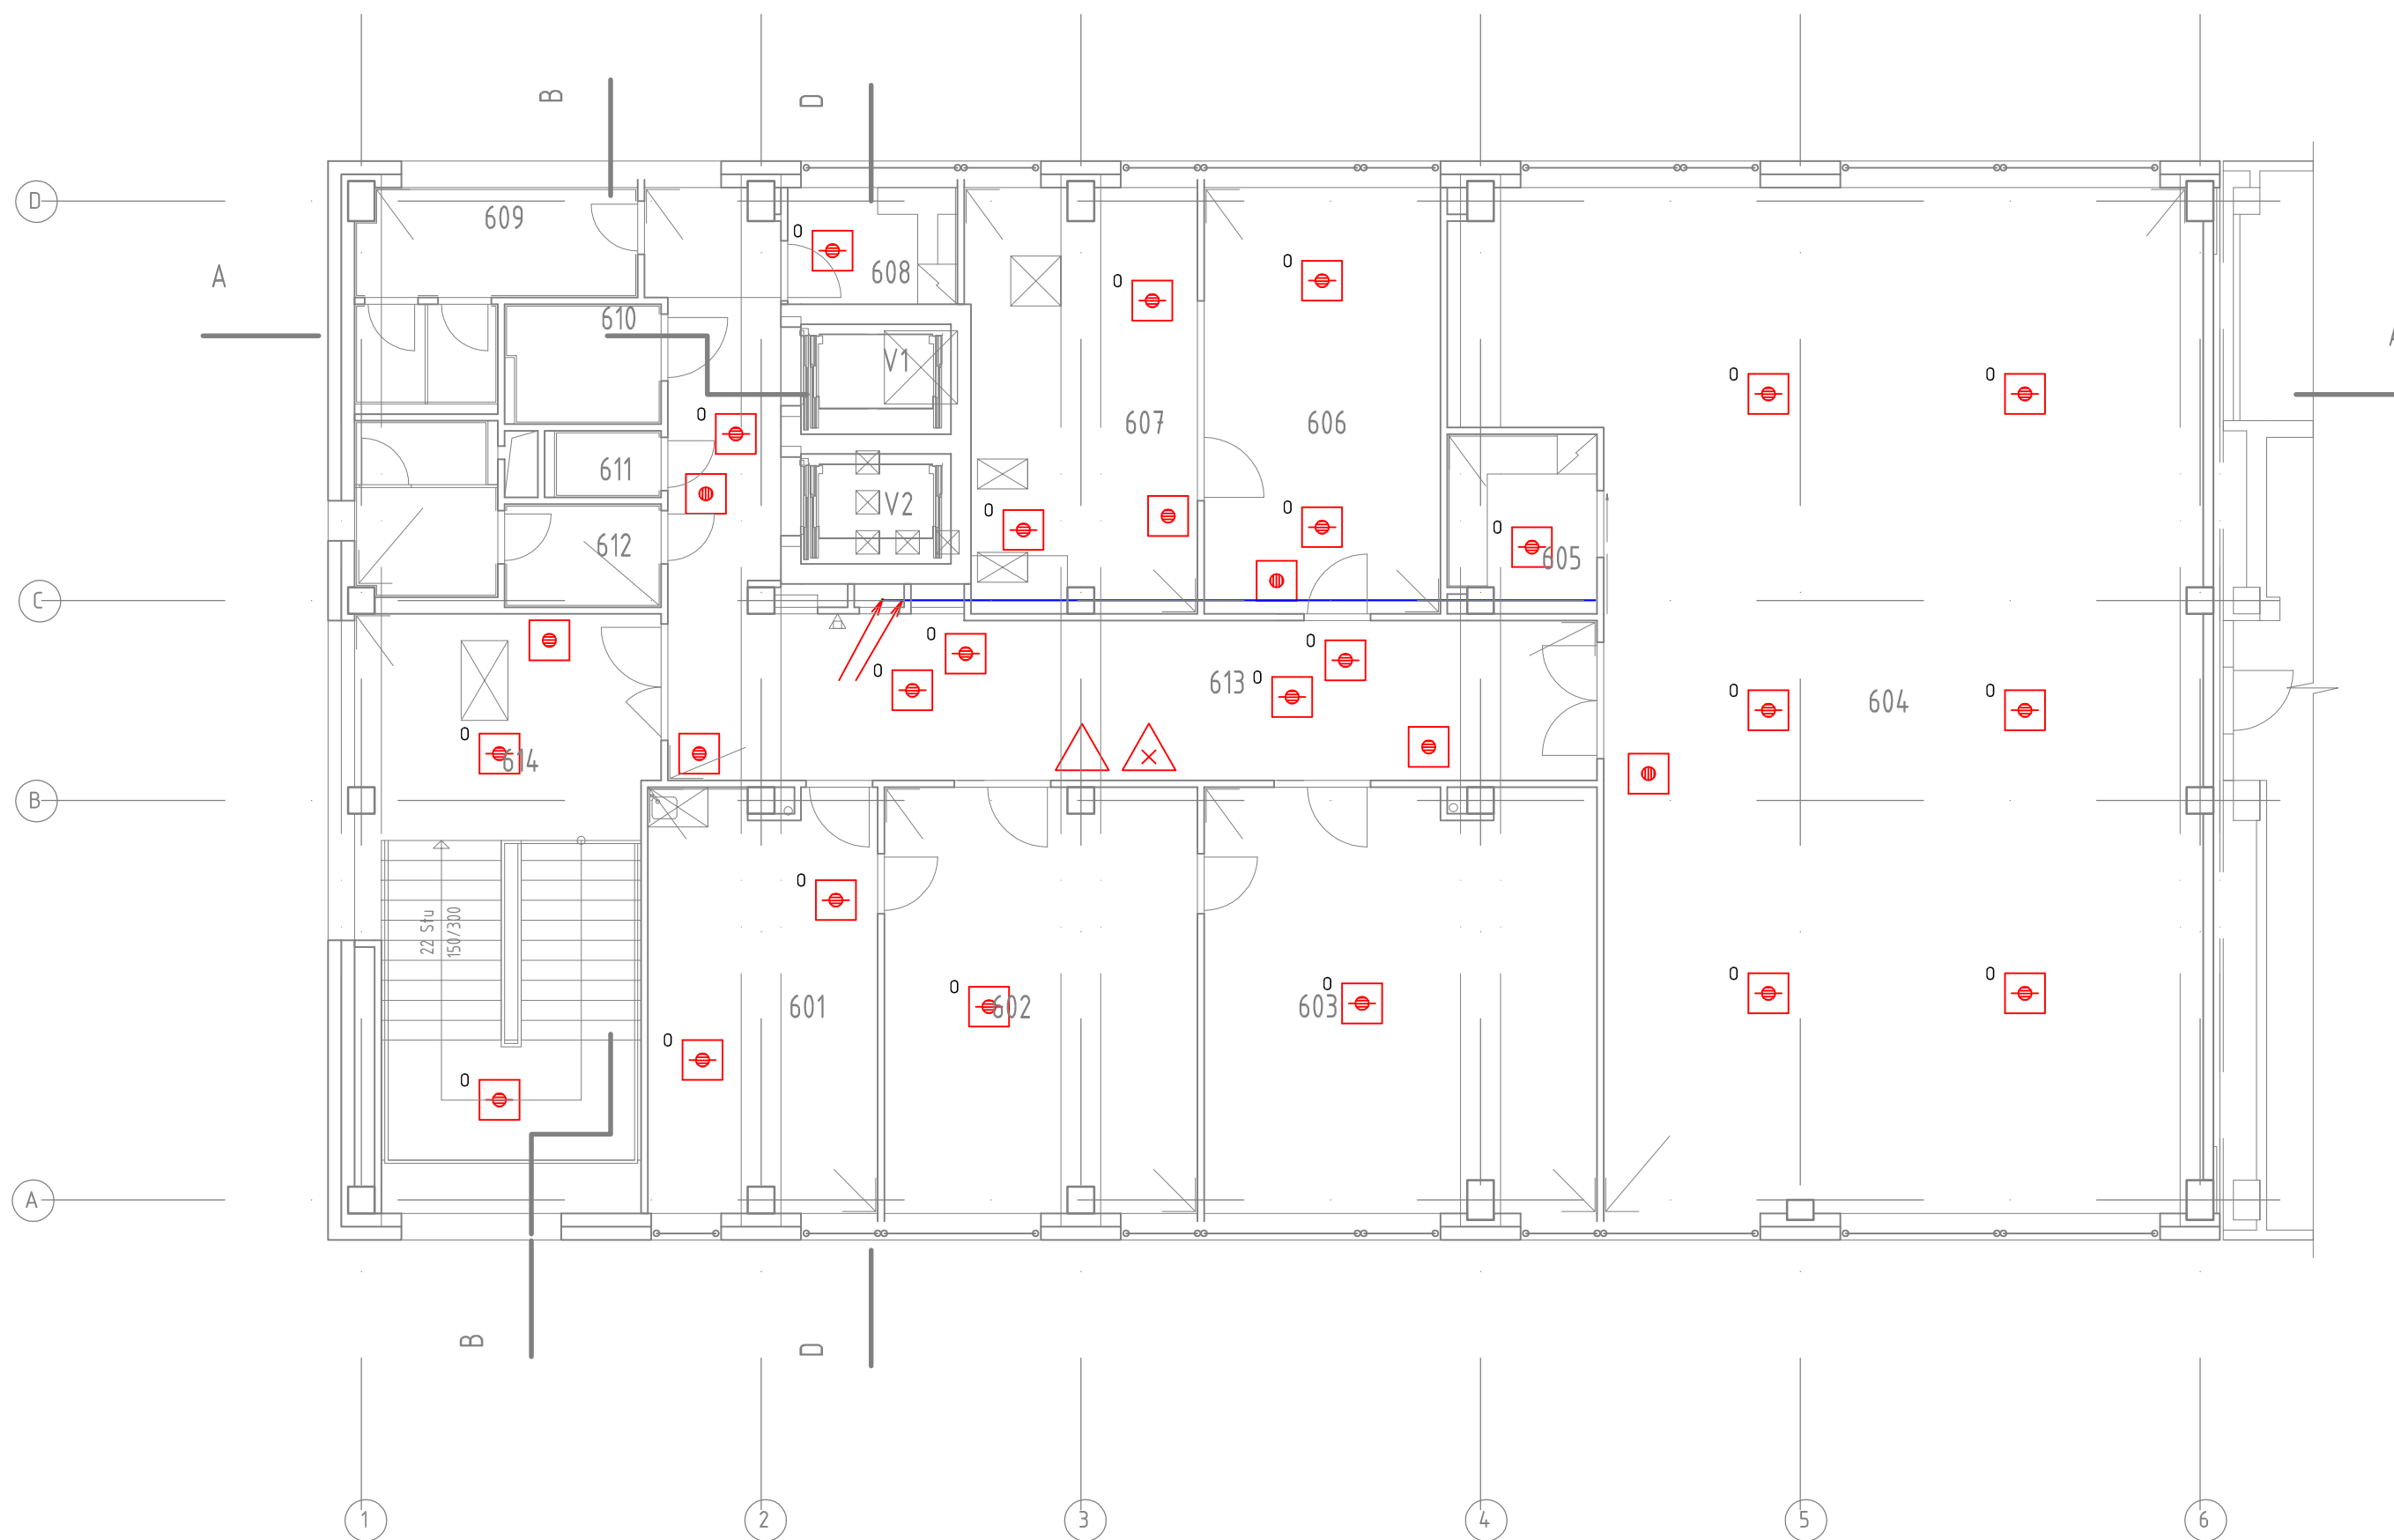


LEGENDA "EPS":

- Trasy kabelů vedení JE-Y(ST)Y LINKA č.1
- Trasy kabelů vedení JE-Y(ST)Y LINKA č.2
- Trasy kabelů s funkční schopností PRAFIaCom F LINKA č.3
- 7ks ● Tlačítkový hlásič MCP 545X-1R
- 23ks ○ Multisenzorový hlásič MTD 533+USB501-1
- 1+1ks △ △ Maják BL V4RT, Siréna CS 200 SV/R

LEGENDA SMYČKY HLÁSIČÍ

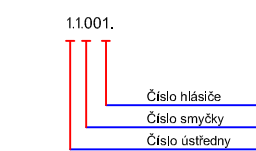

LEGENDA SMYČKY FUNKČIHOZAŘIZENÍ

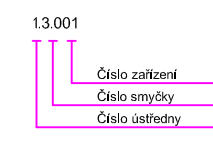

ZMĚNY		DATUM		PODPIS	
-------	--	-------	--	--------	--

INVESTOR:	Česká republika - ČSSZ Křižová 25, 225 08 Praha 5 tel.: +420 257 061 111, fax: +420 257 062 860 e-mail: posta@cssz.cz	Česká republika - ČSSZ Křižová 25, 225 08 Praha 5 tel.: +420 257 061 111, fax: +420 257 062 860 e-mail: posta@cssz.cz
-----------	---	---

PROJEKTANT:	PAŠČÁK Rudolf	TECHNICO TECHNICO Opava s.r.o. Hradecká 1576/51, 746 01 Opava tel: 553 760 970, e-mail: info@technico.cz
VYPRACOVAL:	PAŠČÁK Rudolf	
KONTROLOVAL:	Ing. ULIČNÝ Martin	

ČÁST DOKUMENTACE:	D.1.3. POŽÁRNĚ BEZPEČNOSTNÍ ŘEŠENÍ
-------------------	---

OSSZ Trutnov - rekonstrukce budovy "A" (i.č. akce SMVS : 113V222002201) K.Ú. TRUTNOV, Parc. č. st.4427/2	FORMÁT	4 x A4
	DATUM	10/2013
PŮDORYS 6.NP-EPS	STUPEŇ	DPS
	ZAKÁZKOVÉ ČÍSLO	TO-426-DPS
MĚŘÍTKO:	1:100	ČÍSLO PÁŘE:
		D.1.3.2.b.07