

VÝPIS OCELI - VENKOVNÍ ŽB SCHODIŠTĚ										
Poz	Ks	Název a rozměry [mm]	Materiál		Hm. jedn. [kg/m], [kg/m ²]	Hm. ks [kg/ks]	Hm. celk. [kg]	Poznámka		
			Norma	Jakost						
A	1	L 100/10 - 1 x 2400	EN10056	S235	15,000	36,0	36,0			
B	2	P 10 - 200 x 150	ČSN425310	S235	80,000	2,4	4,8			
K1	5	Chem. kotva + šroub M16, hl. kotvení min. 120mm				-	-	Spoj. mater.		
Hmotnost							1 ks	40,8	kg	
Navýšení							10 %	- svary, prořez, montážní materiál	4,1	kg
Celková hmotnost							1 ks	44,9	kg	
Celkem vyrobit							1 ks	44,9	kg	

POZNÁMKY


OBCENĚ:

- ZHOTVITEL JE PŘI PROVÁDĚNÍ BETONOVÝCH MONOLITICKÝCH KONSTRUKCÍ POVINEN POSTUPOVAT DLE USTANOVENÍ PLATNÝCH Norem, ZEJMÉNA ČSN EN 13670. POUŽITÍ BEDNĚNÍ SE ŘÍDÍ USTANOVENÍM TĚTO NORMY, ZEJMÉNA PAK ČL. 5 BEDNĚNÍ A JEHO PODPĚRNÉ KONSTRUKCE, SOUVISEJÍCÍMI ČL. 8.5 A 8.6, PŘÍLOHA B.
- PŘI VÝSKYTU NESROVNALOSTÍ JE NUTNÉ PŘED PROVÁDĚNÍM STAVEBNÍCH KONSTRUKCÍ TYTO NESROVNALOSTI KONZULTOVAT S PROJEKTANTEM!!
- NEDILNOU SOUČÁSTÍ JE TECHNICKÁ ZPRÁVA A PODROBNÝ STATICKÝ VÝPOČET VIZ STAVEBNĚ KONSTRUKČNÍ ŘEŠENÍ!

MATERIÁLOVÉ CHARAKTERISTIKY:

BETON: KONSTRUKČNÍ C 20/25-XC1(CZ)-C1 0,20-Dmax 22-S3
 OCEL-VÝZTUŽ: 10 S05(R), B500A, KARI
 OCEL-VÁLCOVANÁ: S235, POVRCHOVÁ ÚPRAVA - ŽÁROVÉ ZINKOVÁNÍ
 KRYTÍ: 25mm

DLE PŘÍLOHY Č.6 K VYHLÁŠCE Č. 499/2006 Sb. A Č. 62/2013 Sb. ZAJIŠŤUJE PODROBNOU DOKUMENTACI VYZTUŽENÍ ŽELEZOBETONOVÝCH MONOLITICKÝCH KONSTRUKCÍ ZHOTVITEL STAVBY.

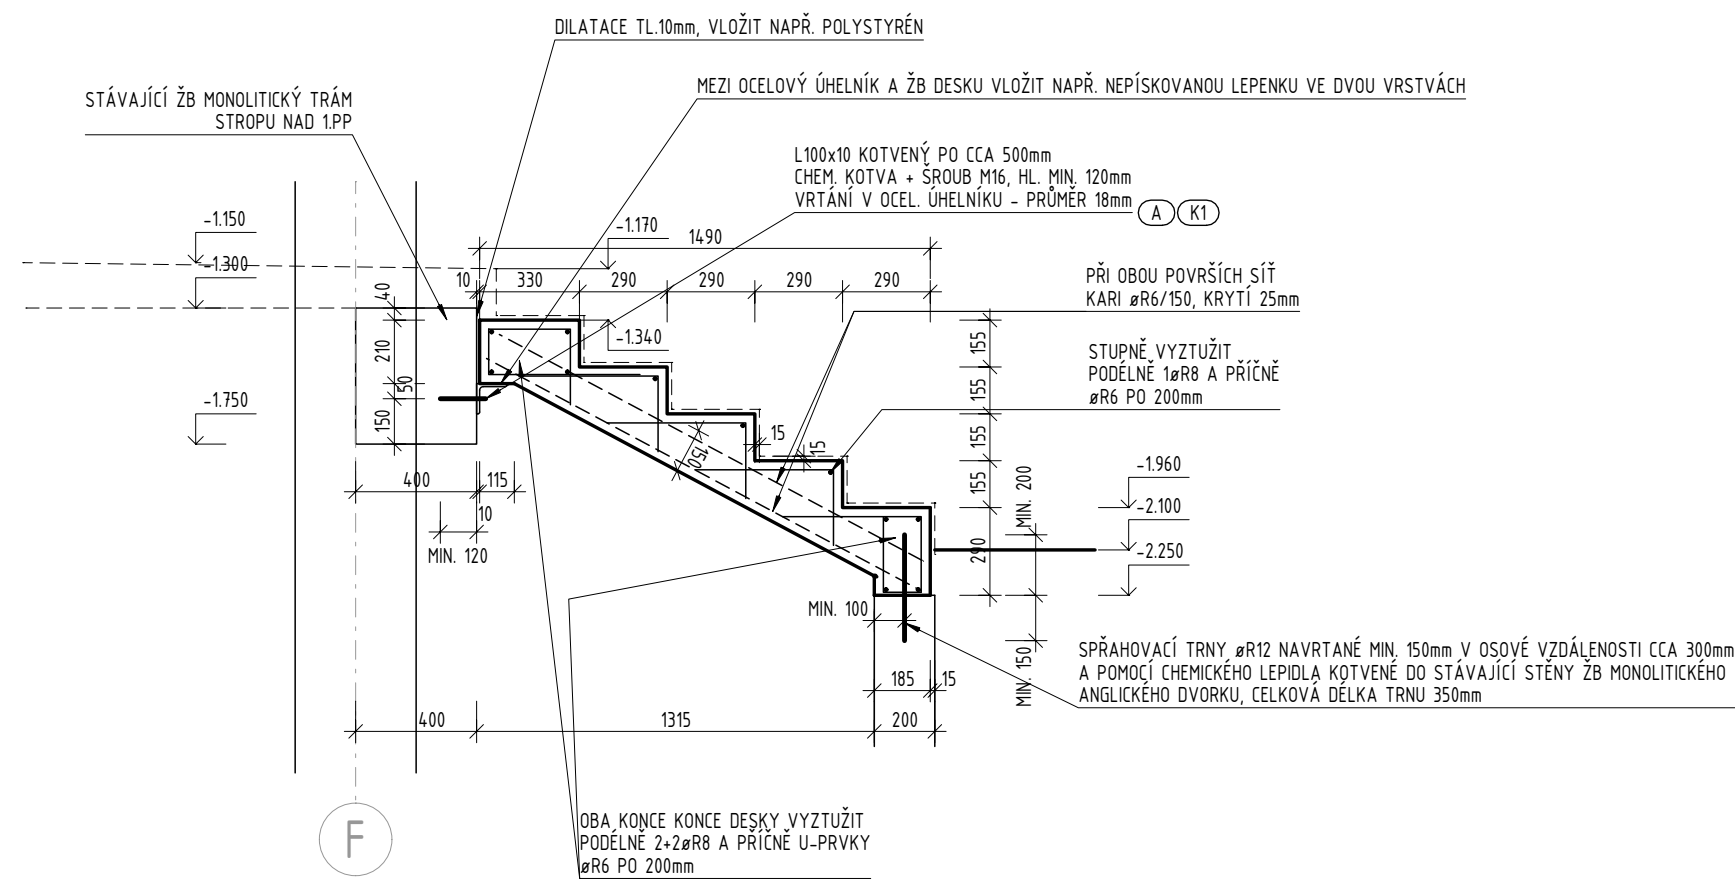

POZNÁMKA:
 PŘED ZAHÁJENÍM STAVEBNÍCH PRACÍ NUTNO PŘEDEM ZKONTROLOVAT VŠECHNY MÍRY A OVĚŘIT S PROJEKTOVOU DOKUMENTACÍ.

SOUŘADNICOVÝ SYSTÉM: JTSK
 VÝŠKOVÝ SYSTÉM: B.p.v.

±0,000 = 417,400 m.n.m.

ZMĚNY	c		DATUM		PODPS	
	b					
	a					

INVESTOR:

Česká republika - ČSSZ	Česká republika - ČSSZ Křížová 25, 225 08 Praha 5 tel.: +420 257 061 111, fax: +420 257 062 860 e-mail: posta@cssz.cz
-------------------------------	---

PROJEKTANT:

ZODP. PROJEKTANT:	Ing. Martin KORÁB	TECHNICO TECHNICO Opava s.r.o. Hradecká 1576/51, 746 01 Opava tel: 553 760 970, e-mail: info@technico.cz
VYPRACOVAL:	Ing. Dušan HALAMA	
KONTROLOVAL:	Ing. Martin ULIČNÝ	

ČÁST DOKUMENTACE:

D.1.2. STAVEBNĚ KONSTRUKČNÍ ŘEŠENÍ

OSSZ Trutnov - rekonstrukce budovy "A" (i.č. akce SMVS : 113V222002201) K.ú. TRUTNOV, parc.č. st.4427/2 NOVÉ VSTUPNÍ VENKOVNÍ ŽB SCHODIŠTĚ	FORMÁT	4x44
	DATUM	10/2013
	STUPEŇ	DPS
	ZAKÁZKOVÉ ČÍSLO	TO-426-DPS
MĚŘITKO:	1 : 25	ČÍSLO VÝKRESU: D.1.2.c.09.