



PŘÍPOJKA VODOVODU - DETAIL UMÍSTĚNÍ VODOMĚRU M 1:50

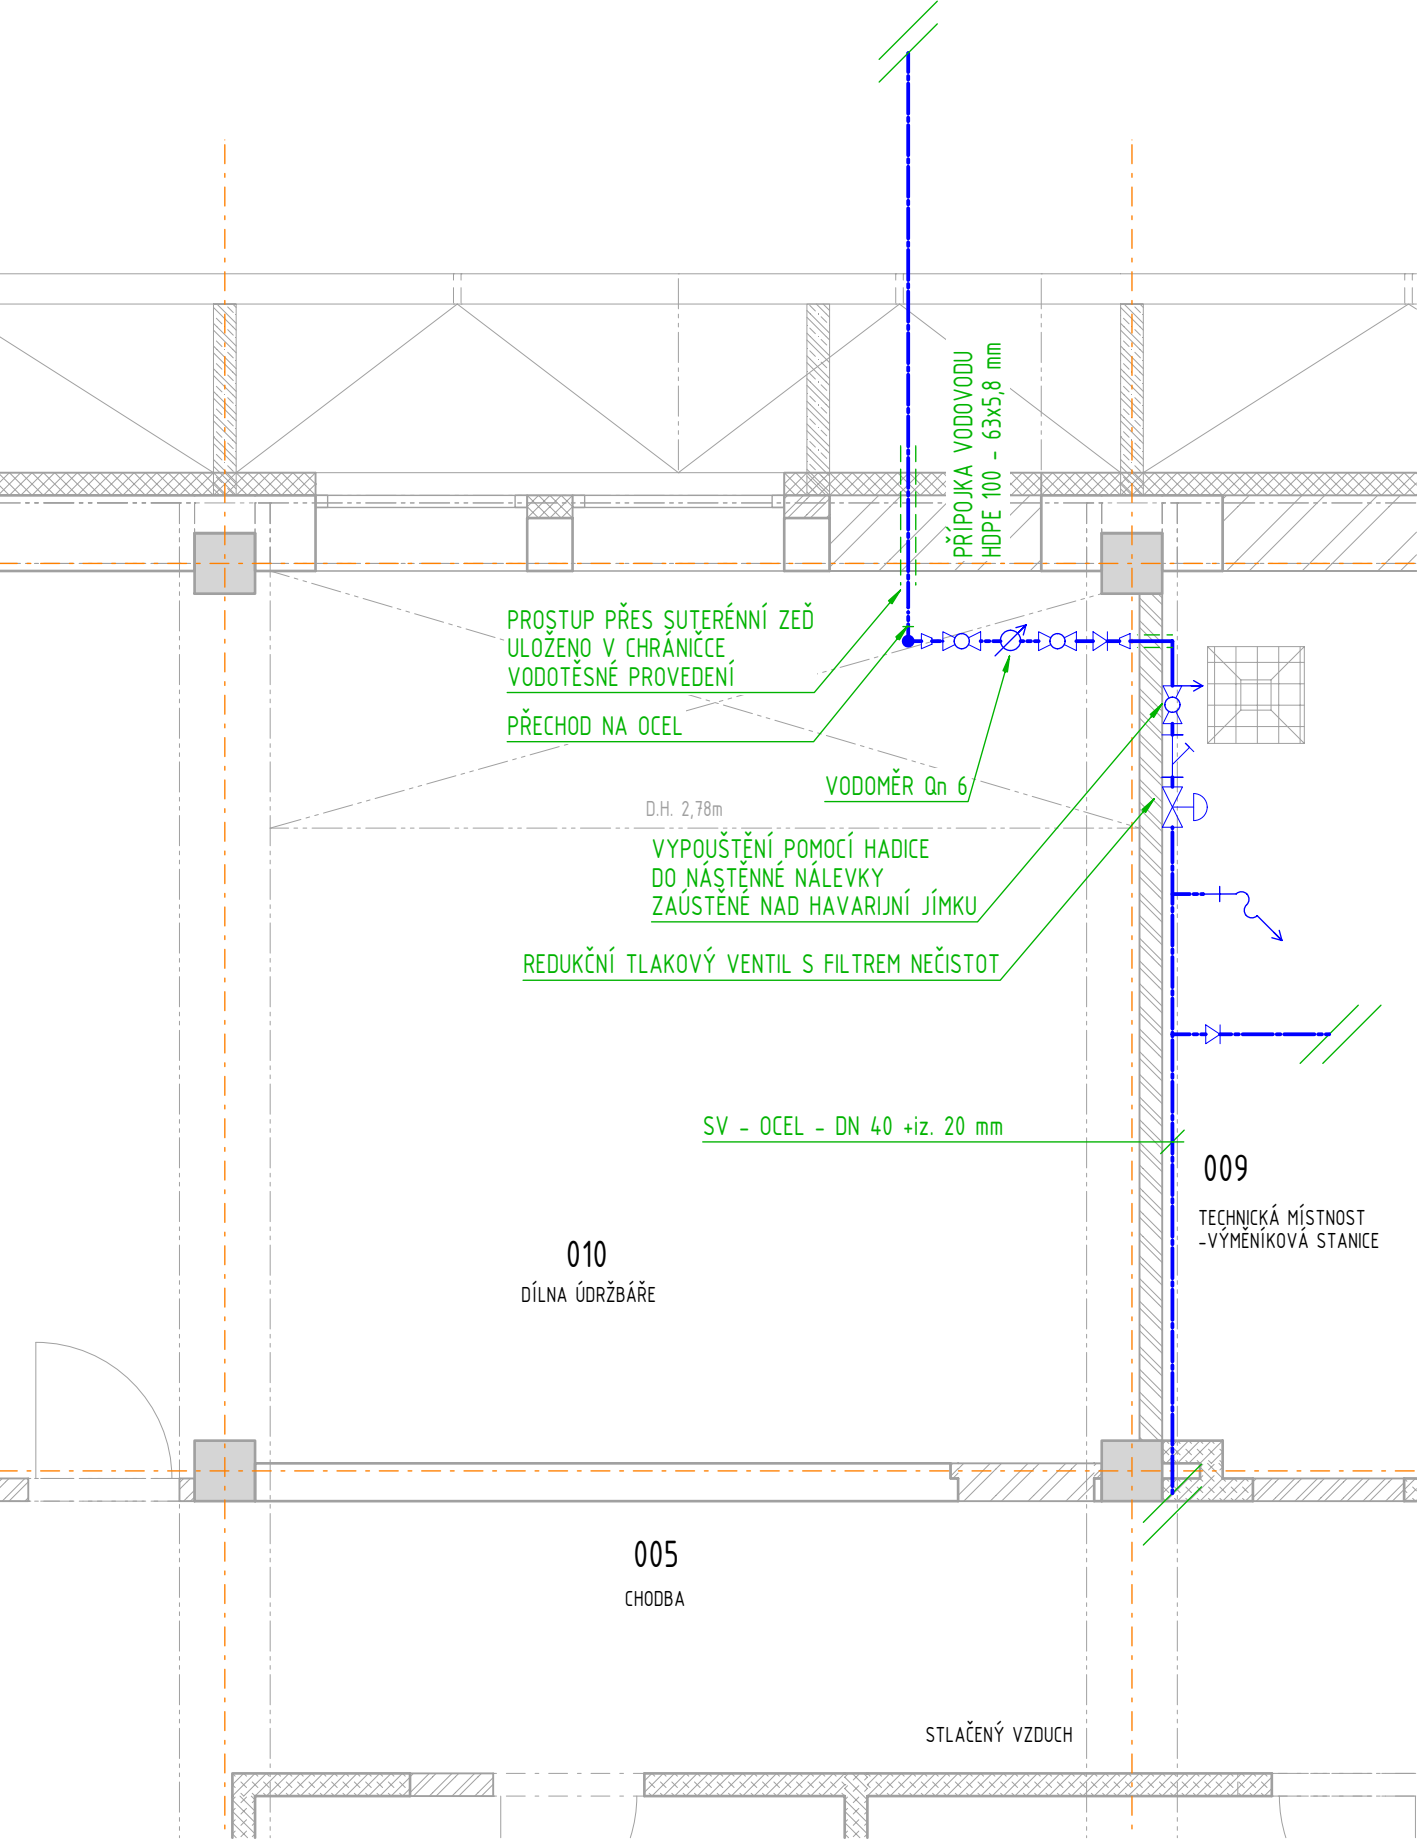

PŘÍPOJKA VODOVODU - KLADEČSKÉ SCHÉMA

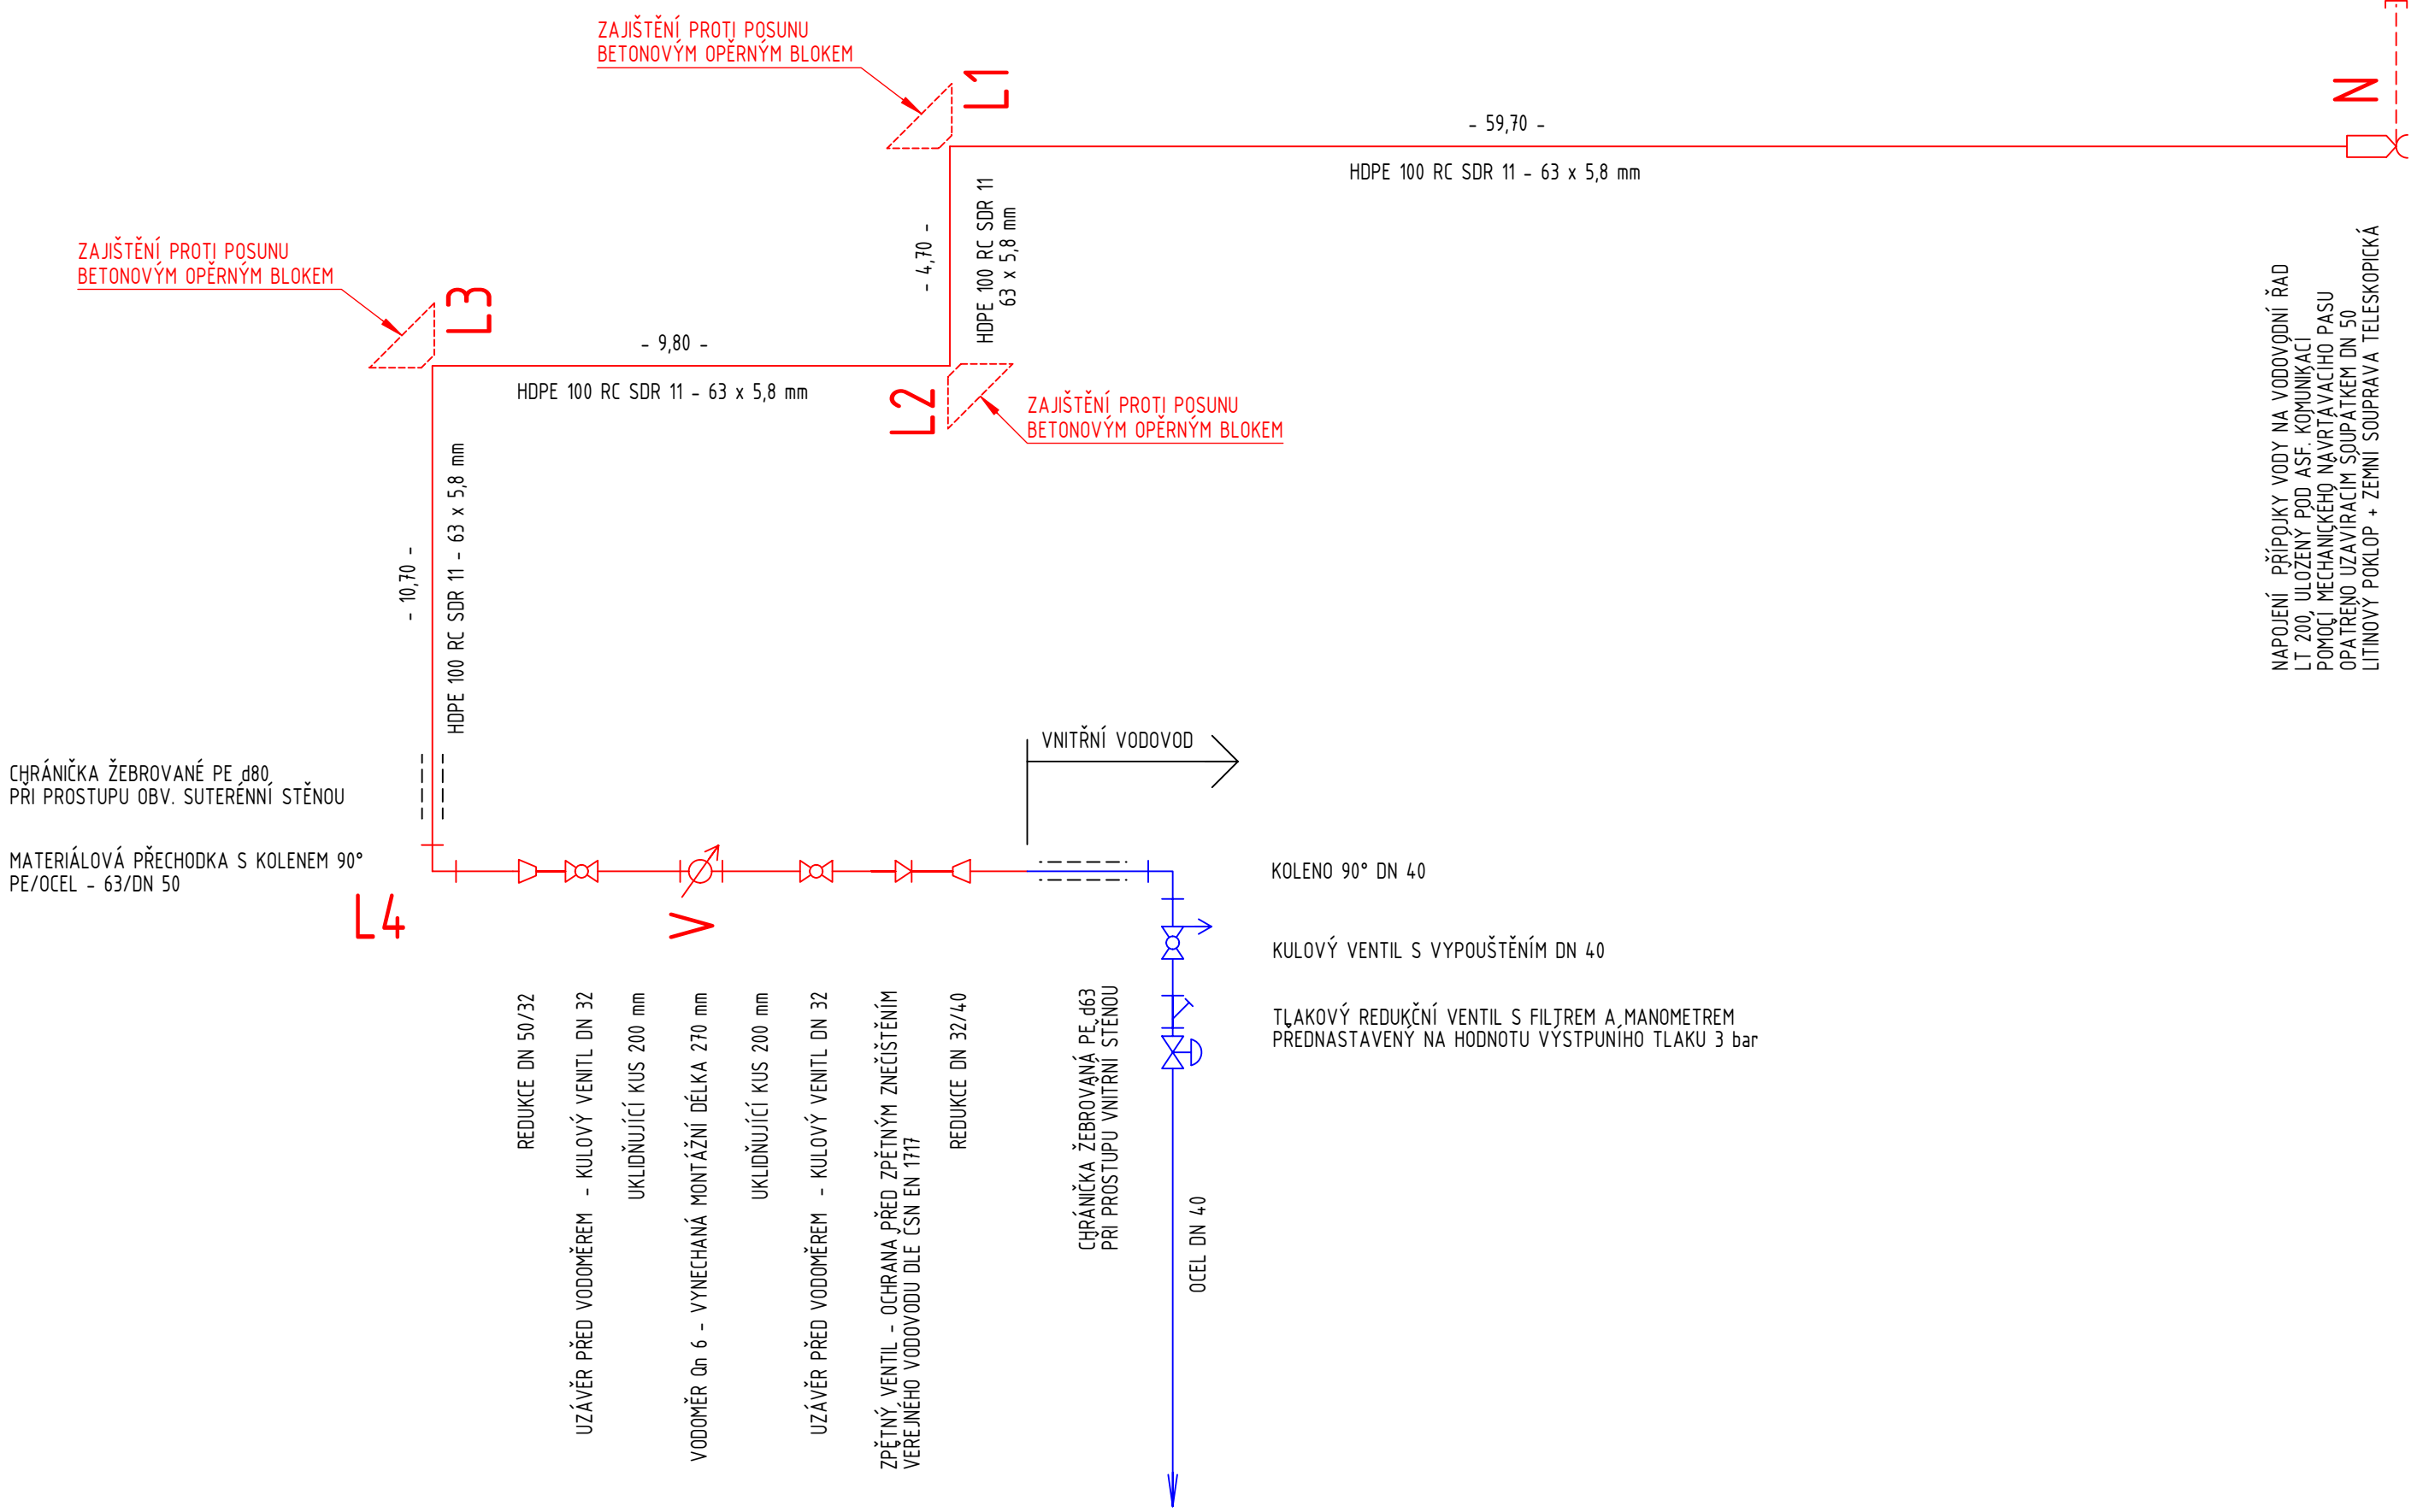

LEGENDA

- PŘÍPOJKA VODOVODU - POTRUBÍ HDPE 100 RC SDR 11 - 63x5,8
- NAPOJOVACÍ BOD PŘÍPOJKY NA VEŘEJNÝ VODOVOD Z LITINOVÉHO POTRUBÍ LT DN 200
- LOMOVÉ BODY PŘÍPOJKY VODOVODU
- VSTUP PŘÍPOJKY DO BUDOVY PŘES SUTERÉNNÍ ZEĎ

POZNÁMKA

TRASY A HLUBKY SÍTÍ TECHNICKÉHO VYBAVENÍ JSOU PŘEVZATY Z DOSTUPNÝCH PODKLADŮ JEDNOTLIVÝCH SPRÁVCŮ A JSOU ZAKRESLENY POUZE *ORIENTAČNĚ* PŘED ZAHÁJENÍM STAVEBNÍCH PRACÍ NUTNO POŽÁDAT SPRÁVCE O JEJICH VYTÝČENÍ, ABY NEDOŠLO K JEJICH POŠKOZENÍ V PRŮBĚHU PROVÁDĚNÍ PRACÍ. PŘI REALIZACI BUDOU DODRŽENA OCHRANNÁ PÁSMATA SÍTÍ OD LÍCE POTRUBÍ - VODOVOD A KANALIZACE 1,5 m, HORKOVOD 2,5 m

±0,000 = 417,400 m.n.m.

SOUŘADNICOVÝ SYSTÉM: JTSK
VÝŠKOVÝ SYSTÉM: B.p.v.

ZMĚNY	c	DATUM	PODPIS	
	b			
	a			

INVESTOR:

Česká republika - ČSSZ

Křižová 25, 225 08 Praha 5
tel.: +420 257 061 111, fax: +420 257 062 860
e-mail: posta@cssz.cz

PROJEKTANT:

ZODP. PROJEKTANT:	Ing. Jana JAHODOVÁ	
VYPRACOVAL:	Ing. Vlasta HORÁKOVÁ	
KONTROLOVAL:	Ing. Martin ULICHÝ	

TECHNICO
TECHNICO Opava s.r.o.
Hradecká 1576/51, 746 01 Opava
tel: 553 760 970, e-mail: info@technico.cz

ČÁST DOKUMENTACE:		
D.2. DOKUMENTACE TECHNICKÝCH A TECHNOLOGICKÝCH ZAŘÍZENÍ		
OSSZ Trutnov - rekonstrukce budovy "A" NAPAJENÍ NA DOPRAVNÍ A TECHNICKOU INFRASTRUKTURU SO 02 PŘÍPOJKA VODOVODU		
K.ú. TRUTNOV, parc.č. st. 4427/2, 2683, 3021, 2935, 2461/1, 4427/2, 2467/1	FORMÁT	4xA4
PŘÍPOJKA VODOVODU - KLADEČSKÉ SCHÉMA	DATUM	10/2013
	STUPEŇ	DPS
	ZAKÁZKOVÉ ČÍSLO	TO-426-DPS
MĚŘITKO:		ČÍSLO VÝKRESU: 02-D.2.b.03.