


POHLED JIHOZÁPADNÍ - NOVÝ STAV

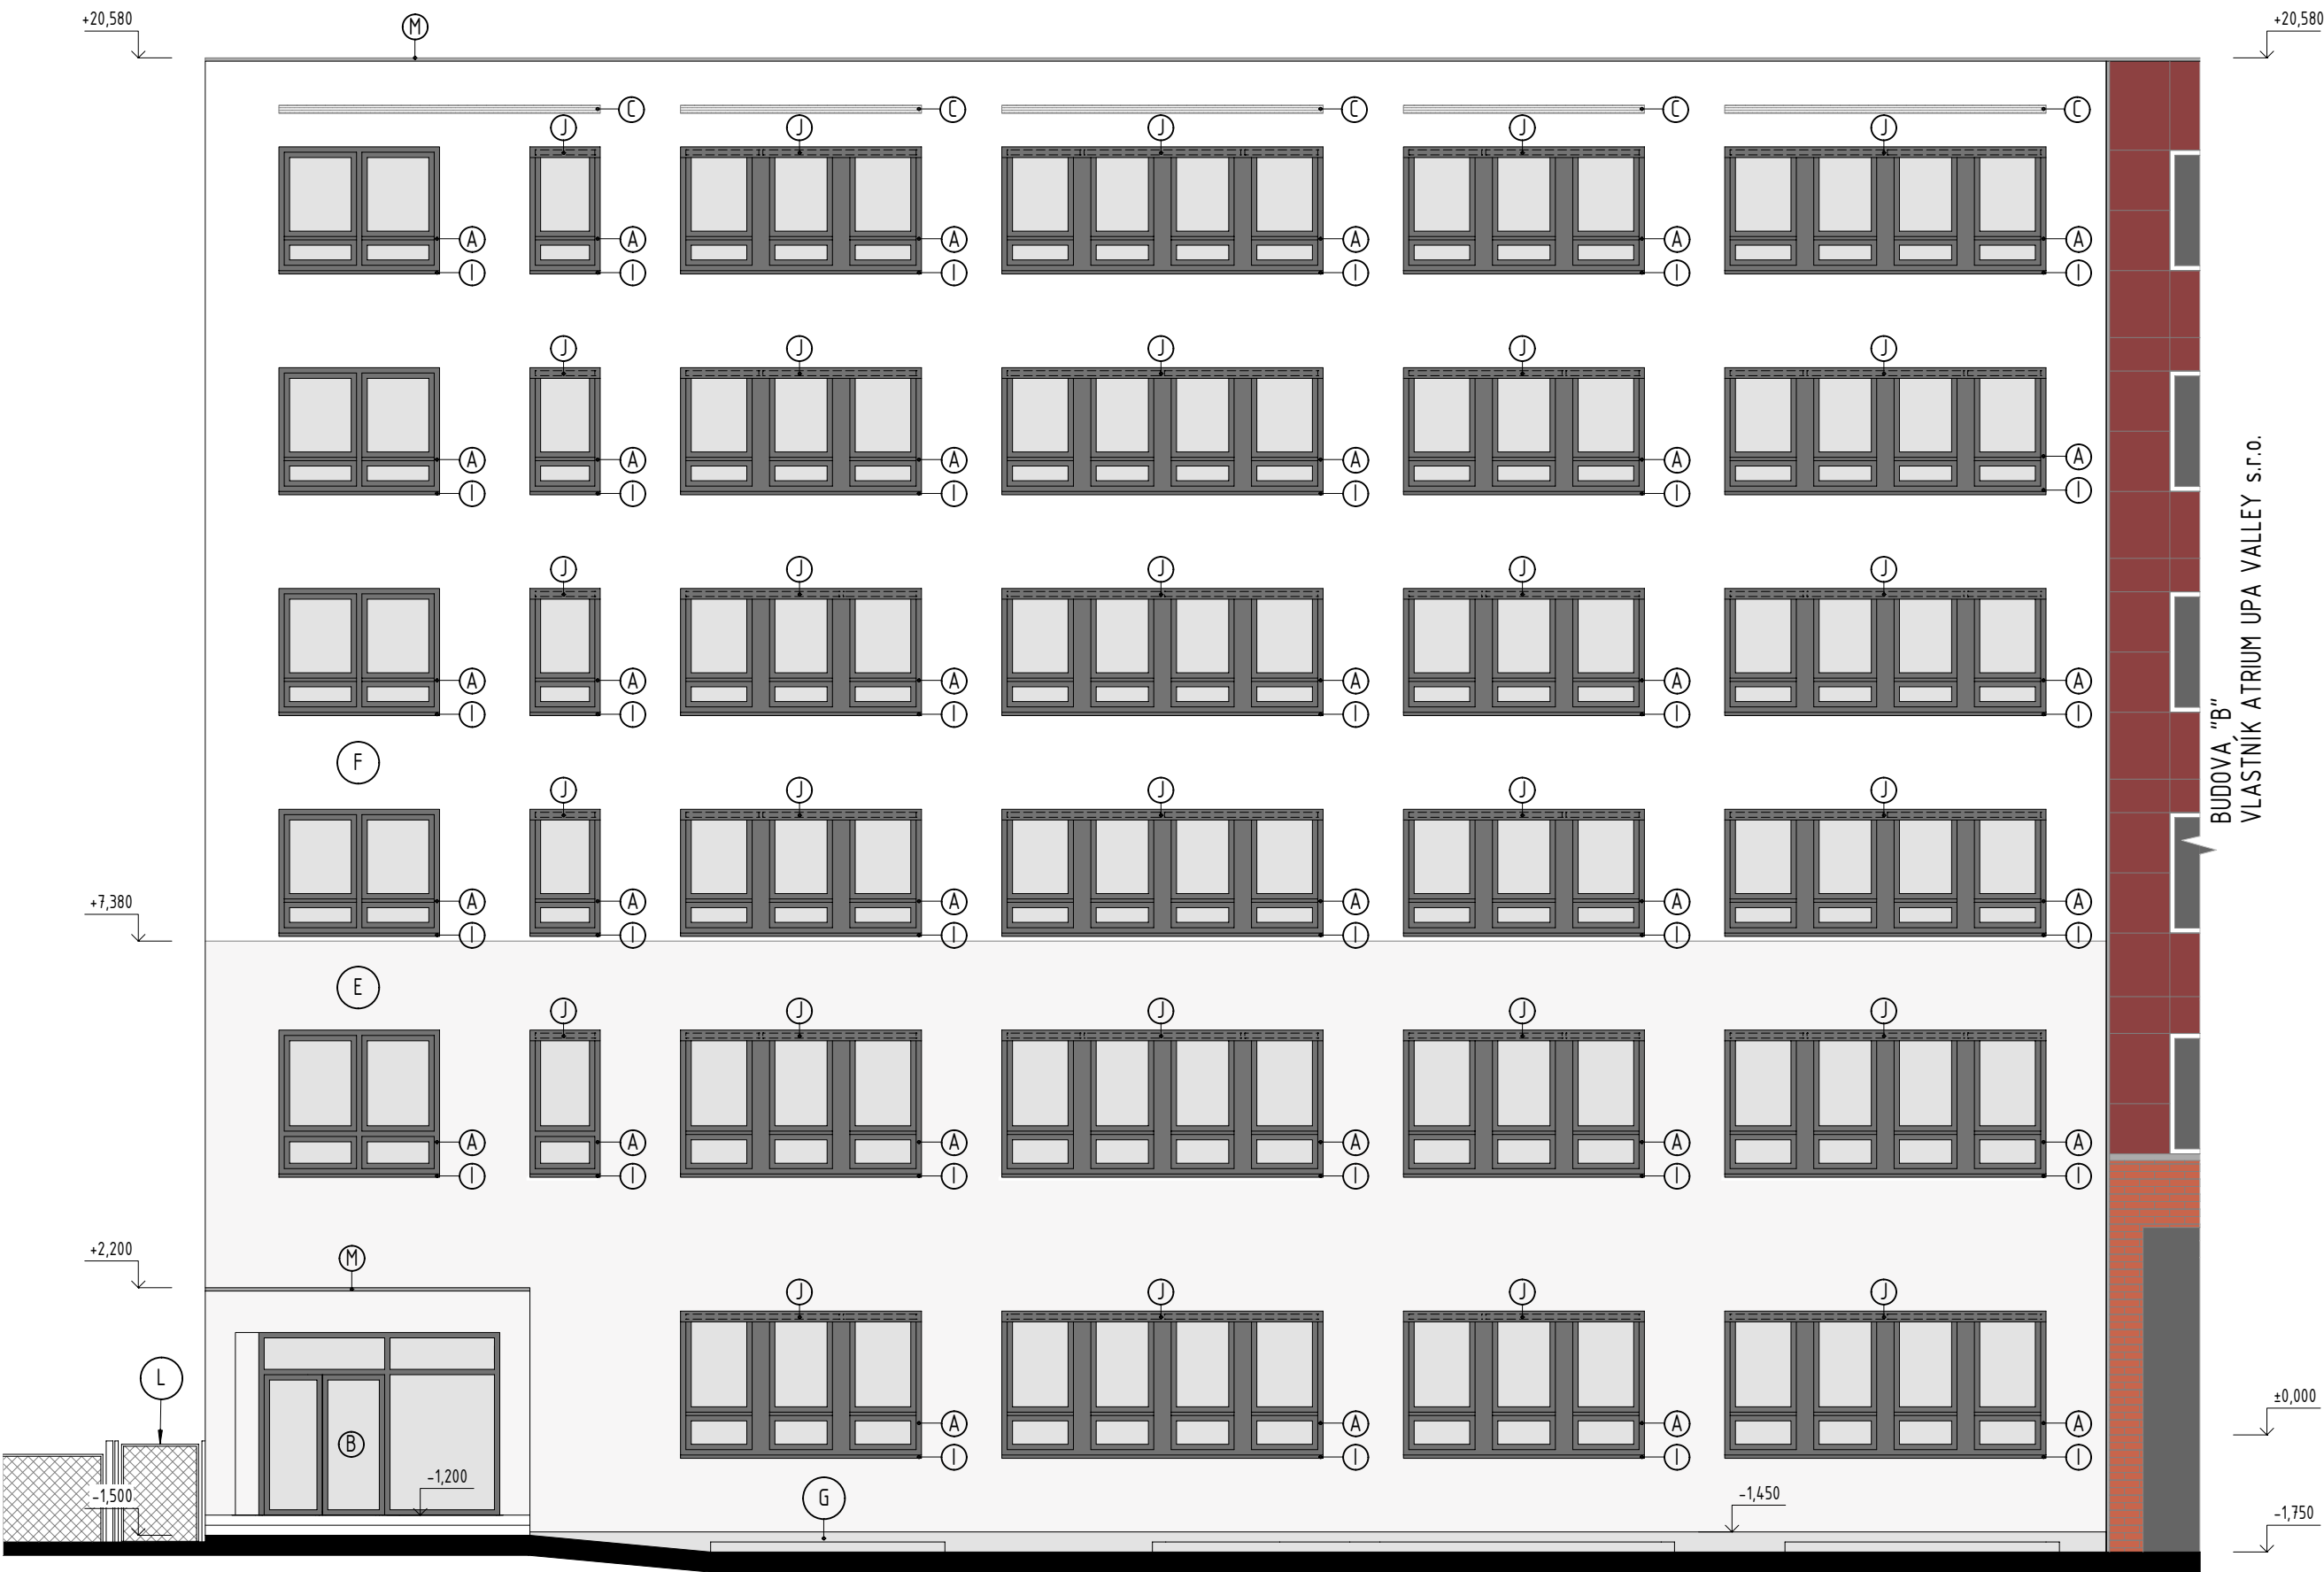

LEGENDA ZNAČENÍ

- A OKENNÍ VÝPLŇ - PLASTOVÉ OKNO VČETNĚ EXTERIÉROVÉ ŽALUZIE, RÁM BARVA ŠEŠ ANTRACITOVÁ RAL7016
- B DVEŘNÍ SESTAVA - HLINÍKOVÝ RÁM, BARVA ŠEDÁ ANTRACITOVÁ RAL7016
- C HLINÍKOVÁ ODVĚTRÁVACÍ MŘÍŽKA, POVRCH - STŘÍBRNÝ ELOX
- D OCELOVÉ ZÁBRADLÍ VČETNĚ NÁTĚRU - BARVA ŠEŠ ANTRACITOVÁ RAL7016
- E TENKOVrstvá OMÍTKA - VZHLED POHLEDOVÉHO BETONU, SV. ŠEDÁ
- F TENKOVrstvá OMÍTKA - JEMNOZRNÁ ŠKRÁBANÁ, ZRNO 1,5 mm
- G TENKOVrstvá OMÍTKA SOKLOVÁ - JEMNOZRNÁ ŠKRÁBANÁ, ZRNO 1,5 mm, SV. ŠEDÁ, HYDROFODBNÍ NÁTĚR
- I OPLECHOVÁNÍ PARAPETU, HLINÍKOVÝ PLECH, BARVA ŠEŠ ANTRACITOVÁ RAL7016
- J KRYCÍ PLECH TRUHLÍKU PŘEDOKENNÍCH ŽALUZII - HLINÍK, ŠEŠ ANTRACITOVÁ RAL7016
- K SCHODIŠŤOVÁ PLOŠINA PRO IMOBILNÍ OSOBY
- L OPLOCENÍ - SLOUPKY A RÁMY VÝPLNÍ, ŽÁROVĚ POZINKOVÁNO, PLETIVO - POZINK.
- M OPLECHOVÁNÍ ATIKY, HLINÍKOVÝ PLECH, BARVA BÍLÝ HLINÍK RAL9006

POZNÁMKA:
PŘED ZAHAJENÍM STAVEBNÍCH PRACÍ NUTNO PŘEDEM ZKONTROLOVAT VŠECHNY MÍRY A OVĚŘIT S PROJEKTOVOU DOKUMENTACÍ.

SOUŘADNICOVÝ SYSTÉM: JTSK
VÝŠKOVÝ SYSTÉM: B.p.v.

±0,000 = 417,400 m.n.m.

ZMĚNY	c	DATUM	PODPIS	
	b			
	a			

INVESTOR:					
Česká republika - ČSSZ			Česká republika - ČSSZ		
			Křížová 25, 225 08 Praha 5 tel.: +420 257 061 111, fax: +420 257 062 860 e-mail: posta@cssz.cz		

PROJEKTANT:				<div>TECHNICO TECHNICO Opava s.r.o. Hradecká 1576/51, 746 01 Opava tel: 553 760 970, e-mail: info@technico.cz</div>
ZODP. PROJEKTANT:	Ing. Jana JAHODOVÁ			
VYPRACOVAL:	Ing. arch. Aleš REISKÝ			
KONTROLOVAL:	Ing. Martin ULICHNÝ			

ČÁST DOKUMENTACE:		D.1.1. ARCHITEKTONICKO-STAVEBNÍ ŘEŠENÍ	
-------------------	--	--	--

OSSZ Trutnov - rekonstrukce budovy "A" (i.č. akce SMVS : 113V222002201) K.ú. TRUTNOV, parc.č. st.4427/2	FORMÁT	A4
	DATUM	10/2013
	STUPEŇ	DPS
	ZAKÁZKOVÉ ČÍSLO	TO-426-DPS
POHLED JIHOZÁPADNÍ - NOVÝ STAV	MĚŘÍTKO:	1 : 100
	ČÍSLO VÝKRESU:	D.1.1.b.4.03.